


# NAWIERZCHNIA Z KOSTKI

## SKALA 1: 10


### CHODNIKI - KOSTKA BEZ FAZY 8 cm

kostka betonowa 80 mm bez fazy
podsyпка cementowo - piaskowa 30 mm
kruszywo kamienne łamane o frakcji 0-31,5 mm 150 mm
podsyпка piaskowa 100 mm
grunt rodzimy

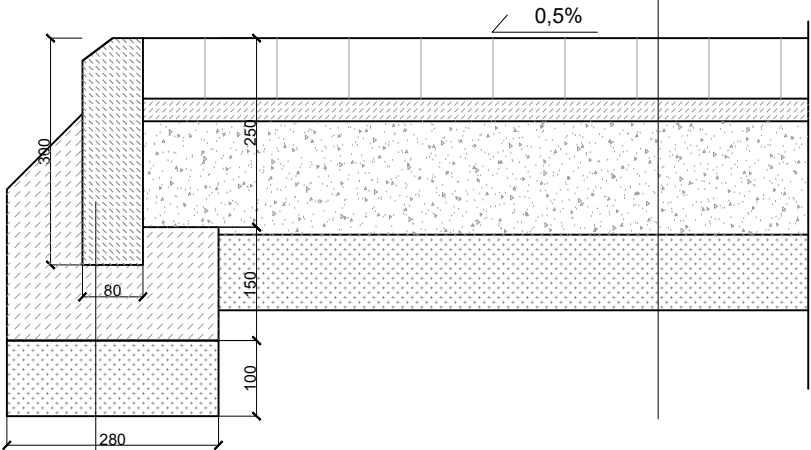

### KONSTRUKCJA

obrzeże betonowe 8x30x100 cm
fundament - beton C12/15
podsyпка cementowo - piaskowa 10 cm

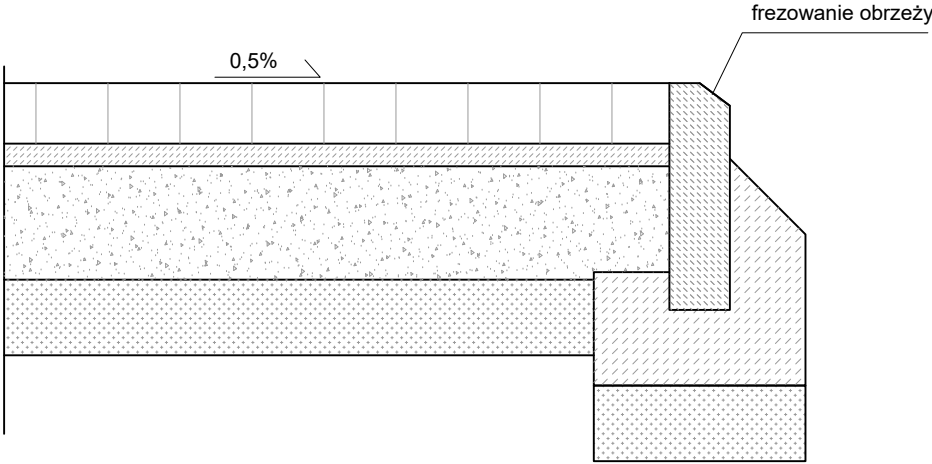

- UWAGI:
- Wymiary podano w mm.
  - Wykonawca jest zobowiązany do wykonania obmiaru przed dokonaniem zamówienia materiału.
  - Wymiary należy sprawdzić w stanie rzeczywistym. Projektant zastrzega, że mogą być niewielkie rozbieżności w wymiarach stanu istniejącego.

INWESTOR	GMINA M. SOPOTU ul. Tadeusza Kościuszki 25/27 81-704 Sopot				
JEDNOSTKA PROJEKTOWA	<div></div> <div>"INDOM" Mieczysław Tkaczyk ul. Ogrodowa 5, 80-297 Banino</div>				
TEMAT	BUDOWA STREFY ROZGRZEWKOWEJ NA TERENIE SOPOCKIEGO KLUBU LEKKOATLETYCZNEGO. Sopot 81-842, ul. Gen. Józefa Wybickiego 48, dz. nr 12/1, 34; obręb ewidencyjny 28				
ARCHITEKTURA - ZESPÓŁ AUTORSKI:					
PROJEKTOWAŁ	mgr inż. arch. Olga Zabulewicz				