

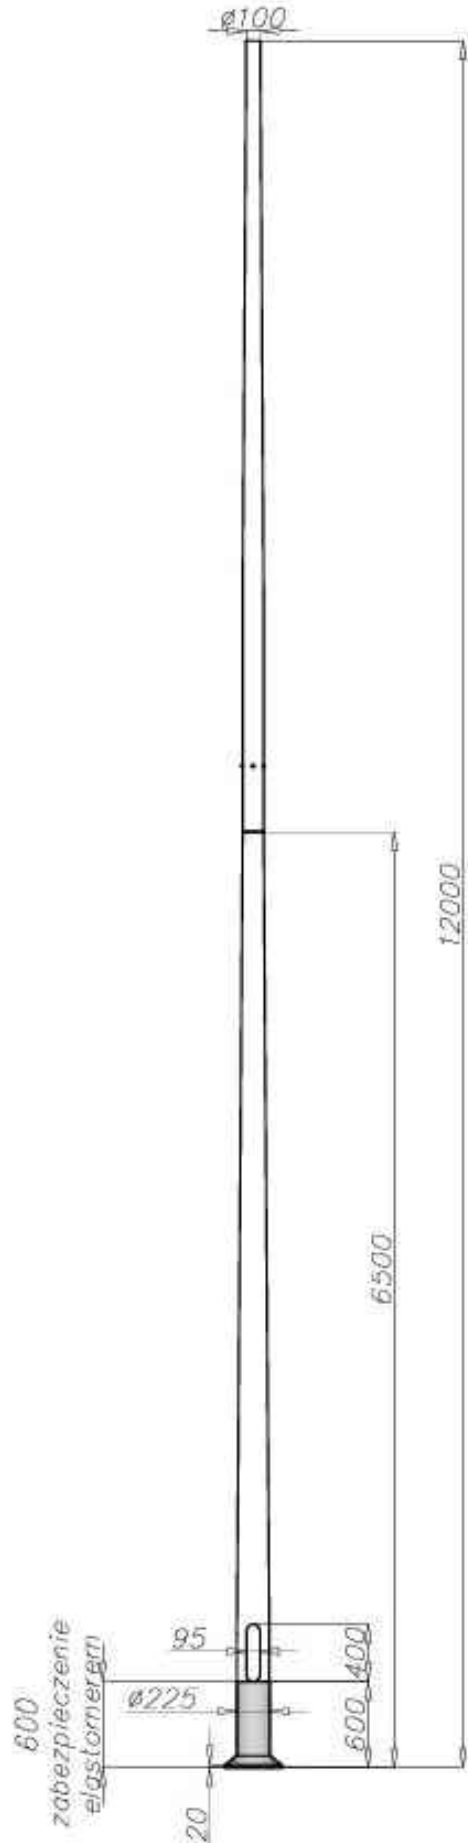



MASZTY

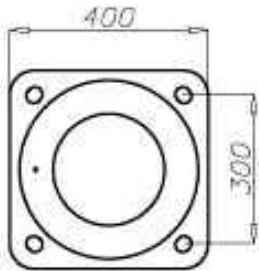


OPRAWY

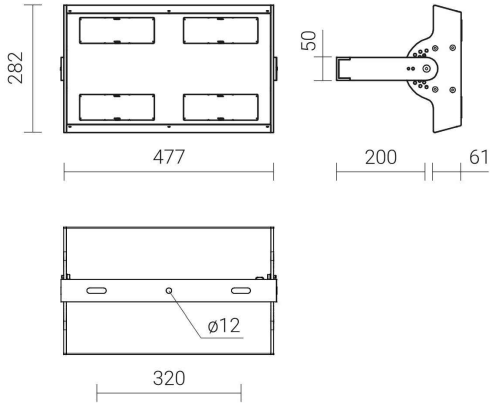

WYSIĘGNIKI

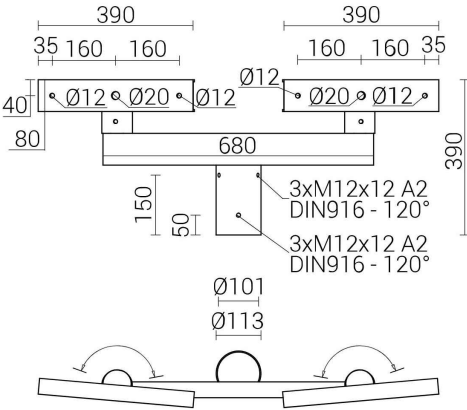

FUNDAMENTY

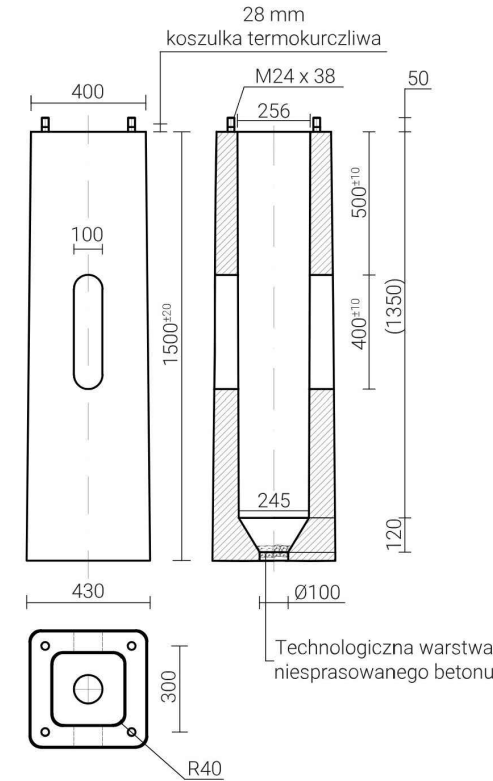

MASZTY OŚWIETLENIOWE

INWESTOR	GMINA M. SOPOTU ul. Tadeusza Kościuszki 25/27 81-704 Sopot				
JEDNOSTKA PROJEKTOWA	<div></div> <div>"INDOM" Mieczysław Tkaczyk ul. Ogrodowa 5, 80-297 Banino</div>				
TEMAT	BUDOWA STREFY ROZGRZEWKOWEJ NA TERENIE SOPOCKIEGO KLUBU LEKKOATLETYCZNEGO. Sopot 81-842, ul. Gen. Józefa Wybickiego 48, dz. nr 12/1, 34; obręb ewidencyjny 28				
ARCHITEKTURA - ZESPÓŁ AUTORSKI:					
PROJEKTOWAŁ	mgr inż. arch. Olga Zabulewicz				