


SKOCZNIA DO SKOKU W DAL

SKALA 1: 150

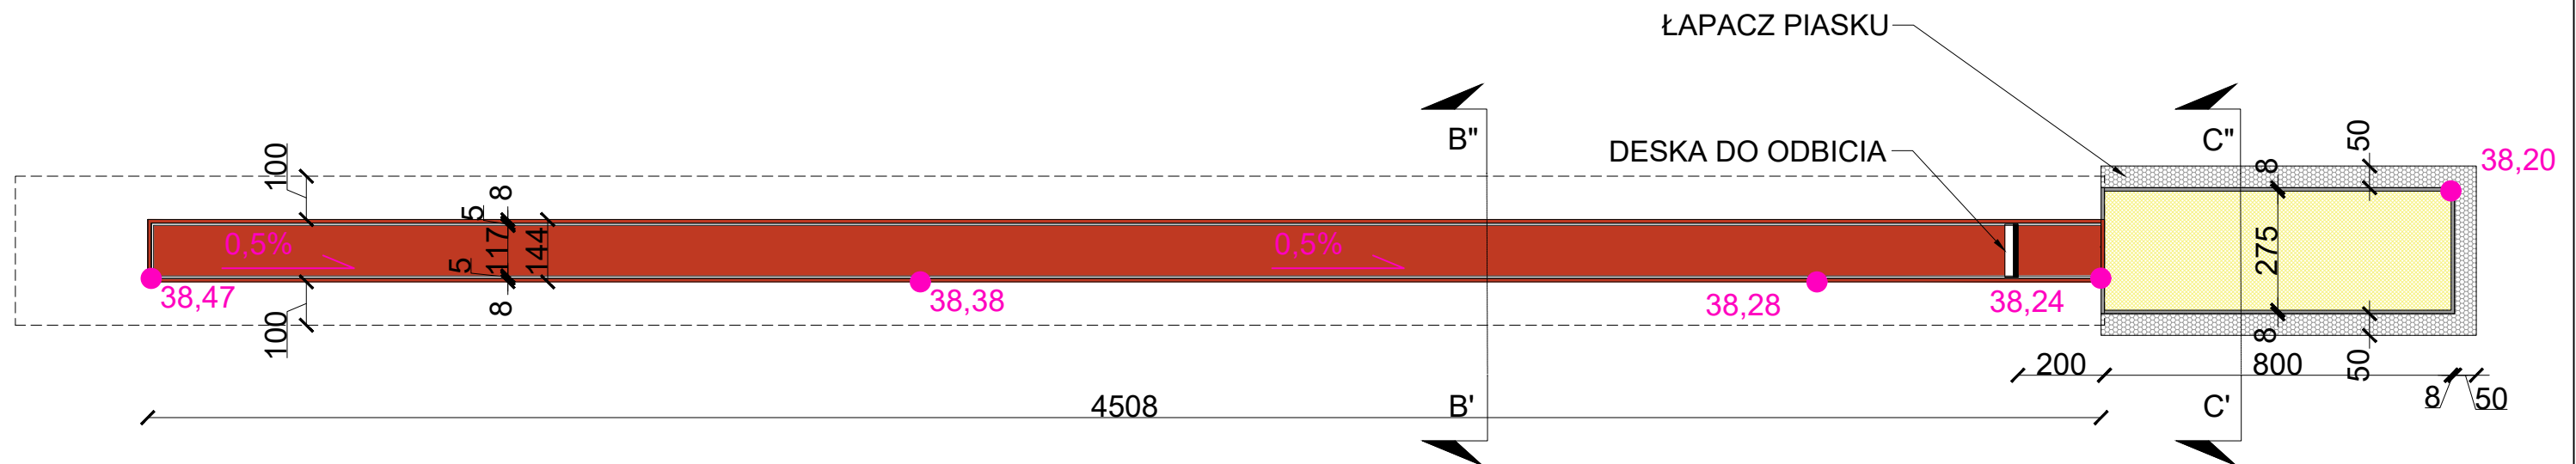

UWAGI:

1. Wymiary podano w cm.
2. Wykonawca zobowiązany jest do wykonania obmiaru przed dokonaniem zamówienia materiału.
3. Wymiary należy sprawdzić w stanie rzeczywistym. Projektant zastrzega, że mogą być niewielkie rozbieżności w wymiarach stanu istniejącego.
4. Linie grubości 5 cm
5. Linie kolory: biały alpejski - RAL 9010 wg producenta
6. Kolor nawierzchni - czerwony ceglasty - RAL 2002 wg producenta.
5. Wymiary zeskokzni 8,00x2,75 m.
6. Szerokość torów w osiach linii - 1,22 m.
7. Odległość belki od zeskokzni: skok w dal - 2 m.
8. Belka do odbicia 122 x 20 cm wg katy katalogowej montowana w tulei.

INWESTOR	GMINA M. Sopot ul. Tadeusza Kościuszki 25/27 81-704 Sopot					
JEDNOSTKA PROJEKTOWA			"INDOM" Mieczysław Tkaczyk ul. Ogrodowa 5, 80-297 Banino			
TEMAT	BUDOWA STREFY ROZGRZEWKOWEJ NA TERENIE SOPOCKIEGO KLUBU LEKKOATLETYCZNEGO. Sopot 81-842, ul. Gen. Józefa Wybickiego 48, dz. nr 12/1, 34; obręb ewidencyjny 28					
ARCHITEKTURA - ZESPÓŁ AUTORSKI:						
PROJEKTOWAŁ	mgr inż. arch. Olga Zabulewicz upr. arch. b/o nr 528/POOKK/2012 PO-1238					
DATA				PODPIS		
Opracowała: mgr inż. arch. Magdalena Roszkowska						
RYSUNEK	SKOCZNIA DO SKOKU W DAL					
	DATA	FAZA	BRANŻA	SKALA	FORMAT	NR RYSUNKU
	MAJ 2025	DOK. PROJEKT.	ARCH.	1:150	A3	A 05