


BOISKO Z TRAWY SYNTETYCZNEJ

PRZEKRÓJ A'-A''

SKALA 1: 10

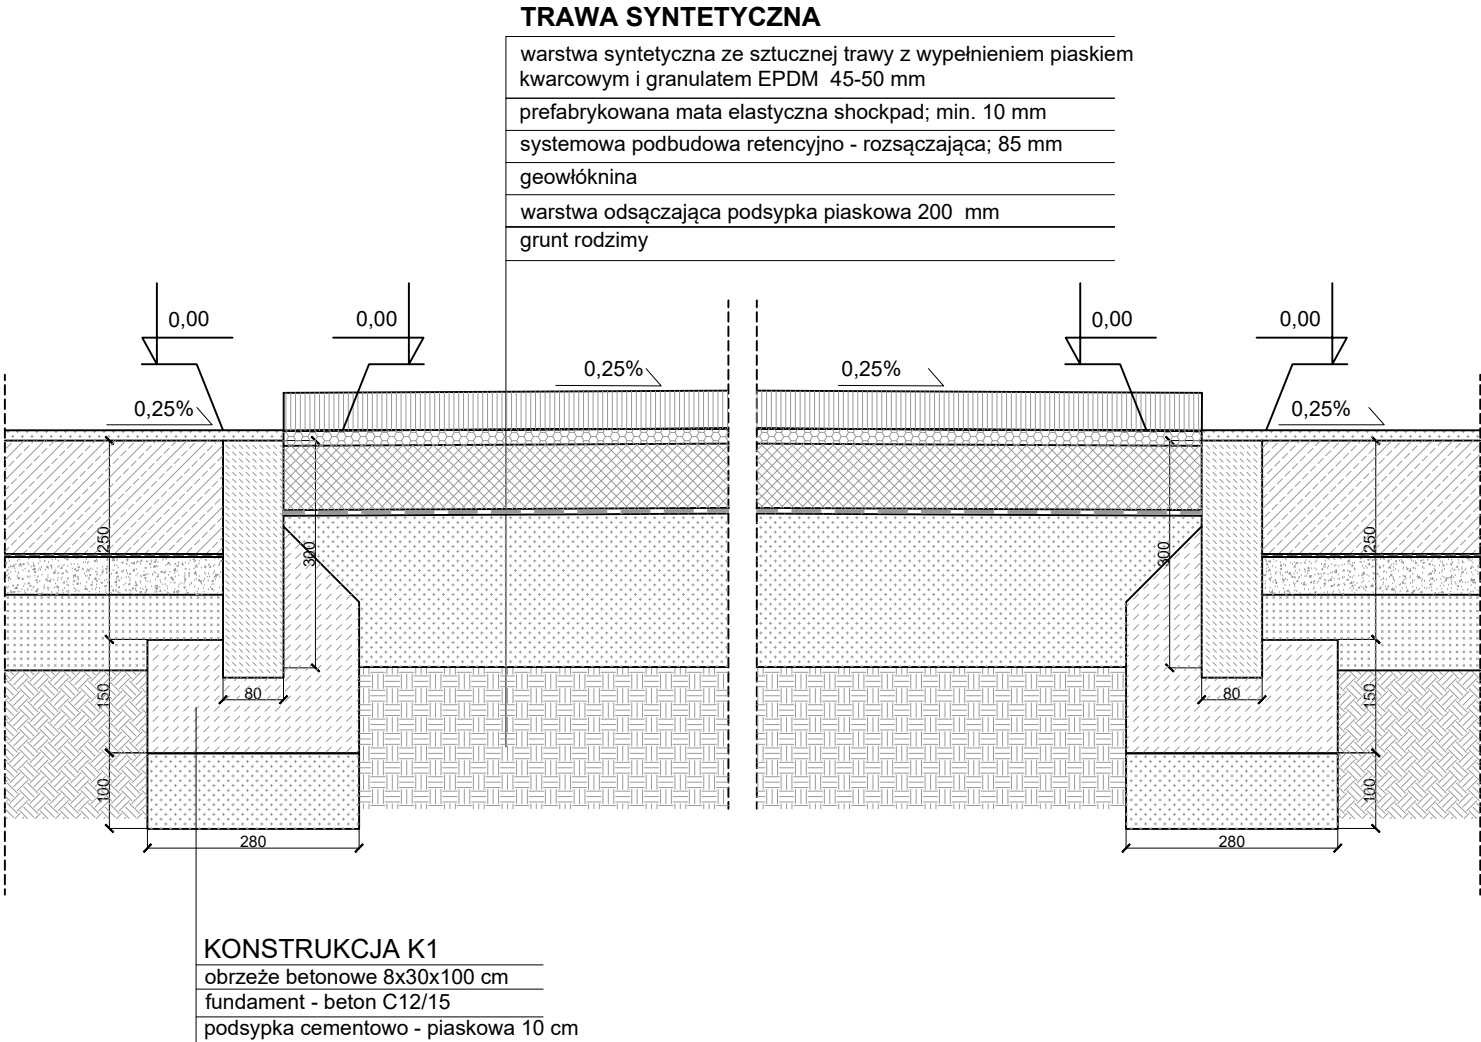

- UWAGI:
- Wymiary podano w mm.
 - Wykonawca jest zobowiązany do wykonania obmiaru przed dokonaniem zamówienia materiału.
 - Wymiary należy sprawdzić w stanie rzeczywistym. Projektant zastrzega, że mogą być niewielkie rozbieżności w wymiarach stanu istniejącego.

INWESTOR	GMINA M. SOPOTU ul. Tadeusza Kościuszki 25/27 81-704 Sopot					
JEDNOSTKA PROJEKTOWA			"INDOM" Mieczysław Tkaczyk ul. Ogrodowa 5, 80-297 Banino			
TEMAT	BUDOWA STREFY ROZGRZEWKOWEJ NA TERENIE SOPOCKIEGO KLUBU LEKKOATLETYCZNEGO. Sopot 81-842, ul. Gen. Józefa Wybickiego 48, dz. nr 12/1, 34; obręb ewidencyjny 28					
ARCHITEKTURA - ZESPÓŁ AUTORSKI:						
PROJEKTOWAŁ	mgr inż. arch. Olga Zabulewicz			upr. arch. b/o nr 528/POOKK/2012 PO-1238		
	DATA		PODPIS			
Opracowała: mgr inż. arch. Magdalena Roszkowska						
RYSUNEK	BOISKO Z TRAWY SYNTETYCZNEJ PRZEKRÓJ A'-A''					
	DATA	FAZA	BRANŻA	SKALA	FORMAT	NR RYSUNKU
	MAJ 2025	DOK. PROJEKT.	ARCH.	1:10	A3	A 06