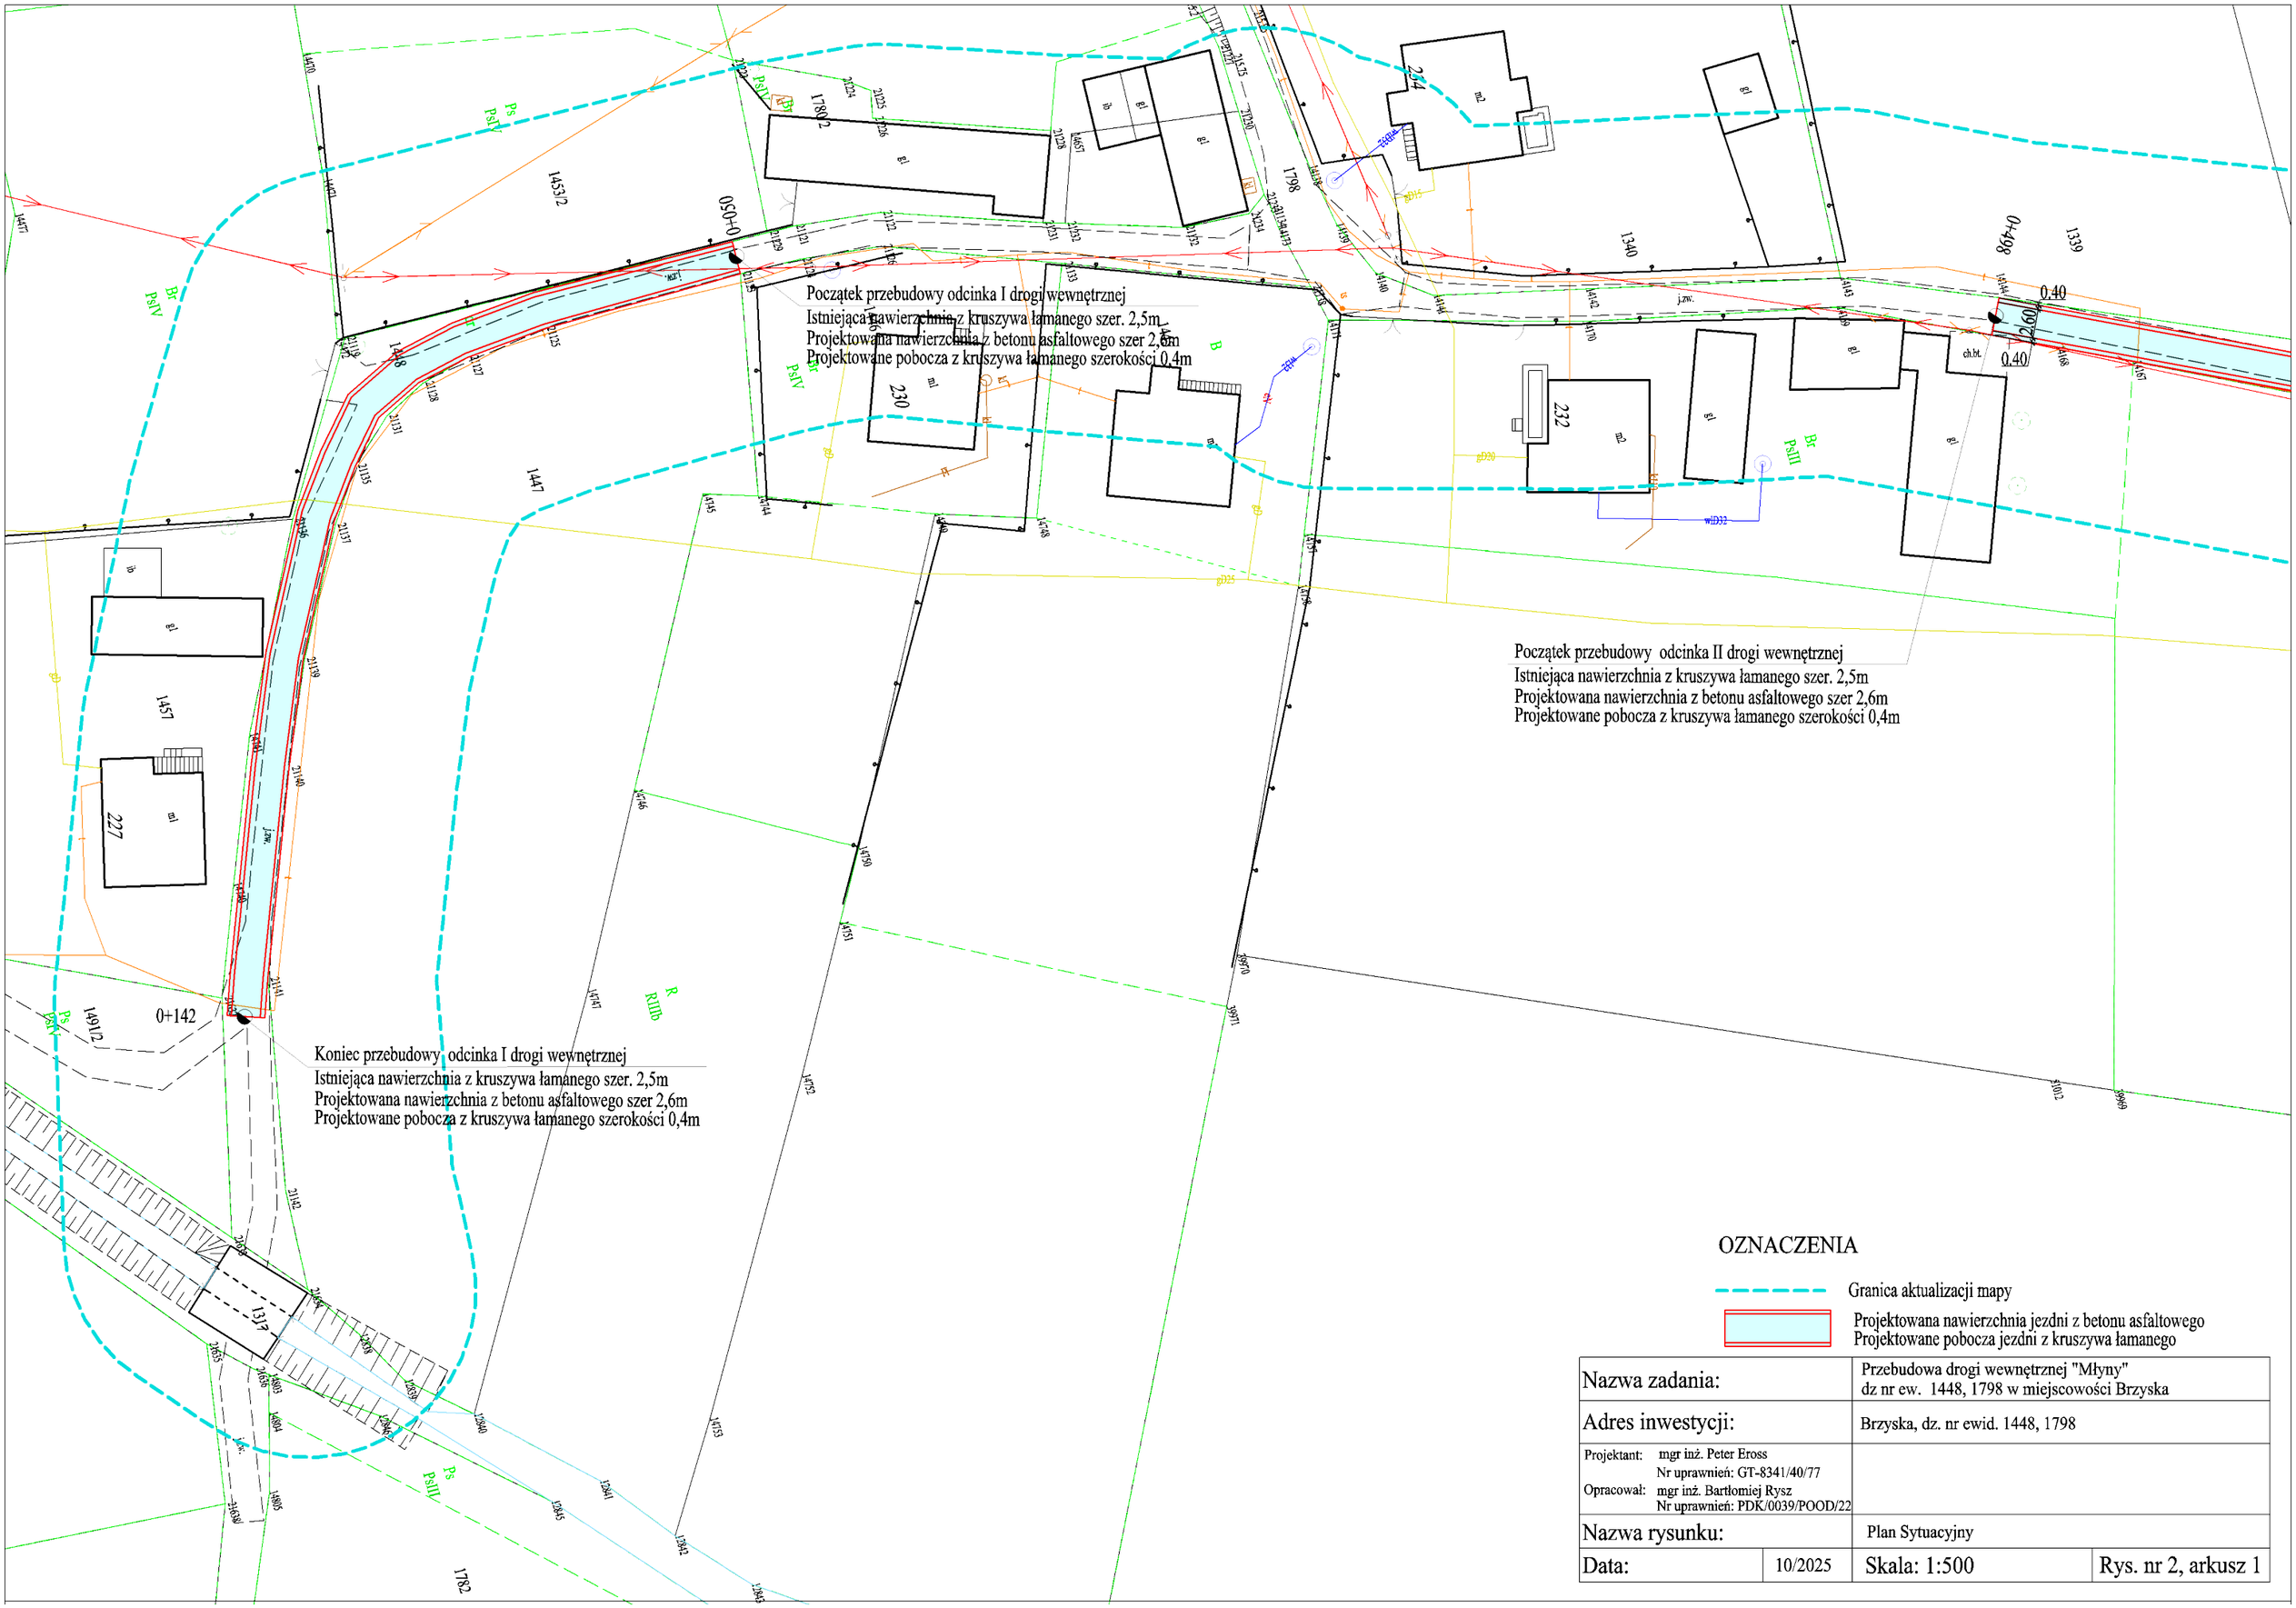

OZNACZENIA

Granica aktualizacji mapy

Projektowana nawierzchnia jezdni z betonu asfaltowego
Projektowane pobocza jezdni z kruszywa łamanego

Nazwa zadania:		Przebudowa drogi wewnętrznej "Młyny" dz nr ew. 1448, 1798 w miejscowości Brzyska	
Adres inwestycji:		Brzyska, dz. nr ewid. 1448, 1798	
Projektant: mgr inż. Peter Eross Nr uprawnień: GT-8341/40/77 Opracował: mgr inż. Bartłomiej Rysz Nr uprawnień: PDK/0039/POOD/22			
Nazwa rysunku:		Plan Sytuacyjny	
Data:	10/2025	Skala: 1:500	Rys. nr 2, arkusz 1