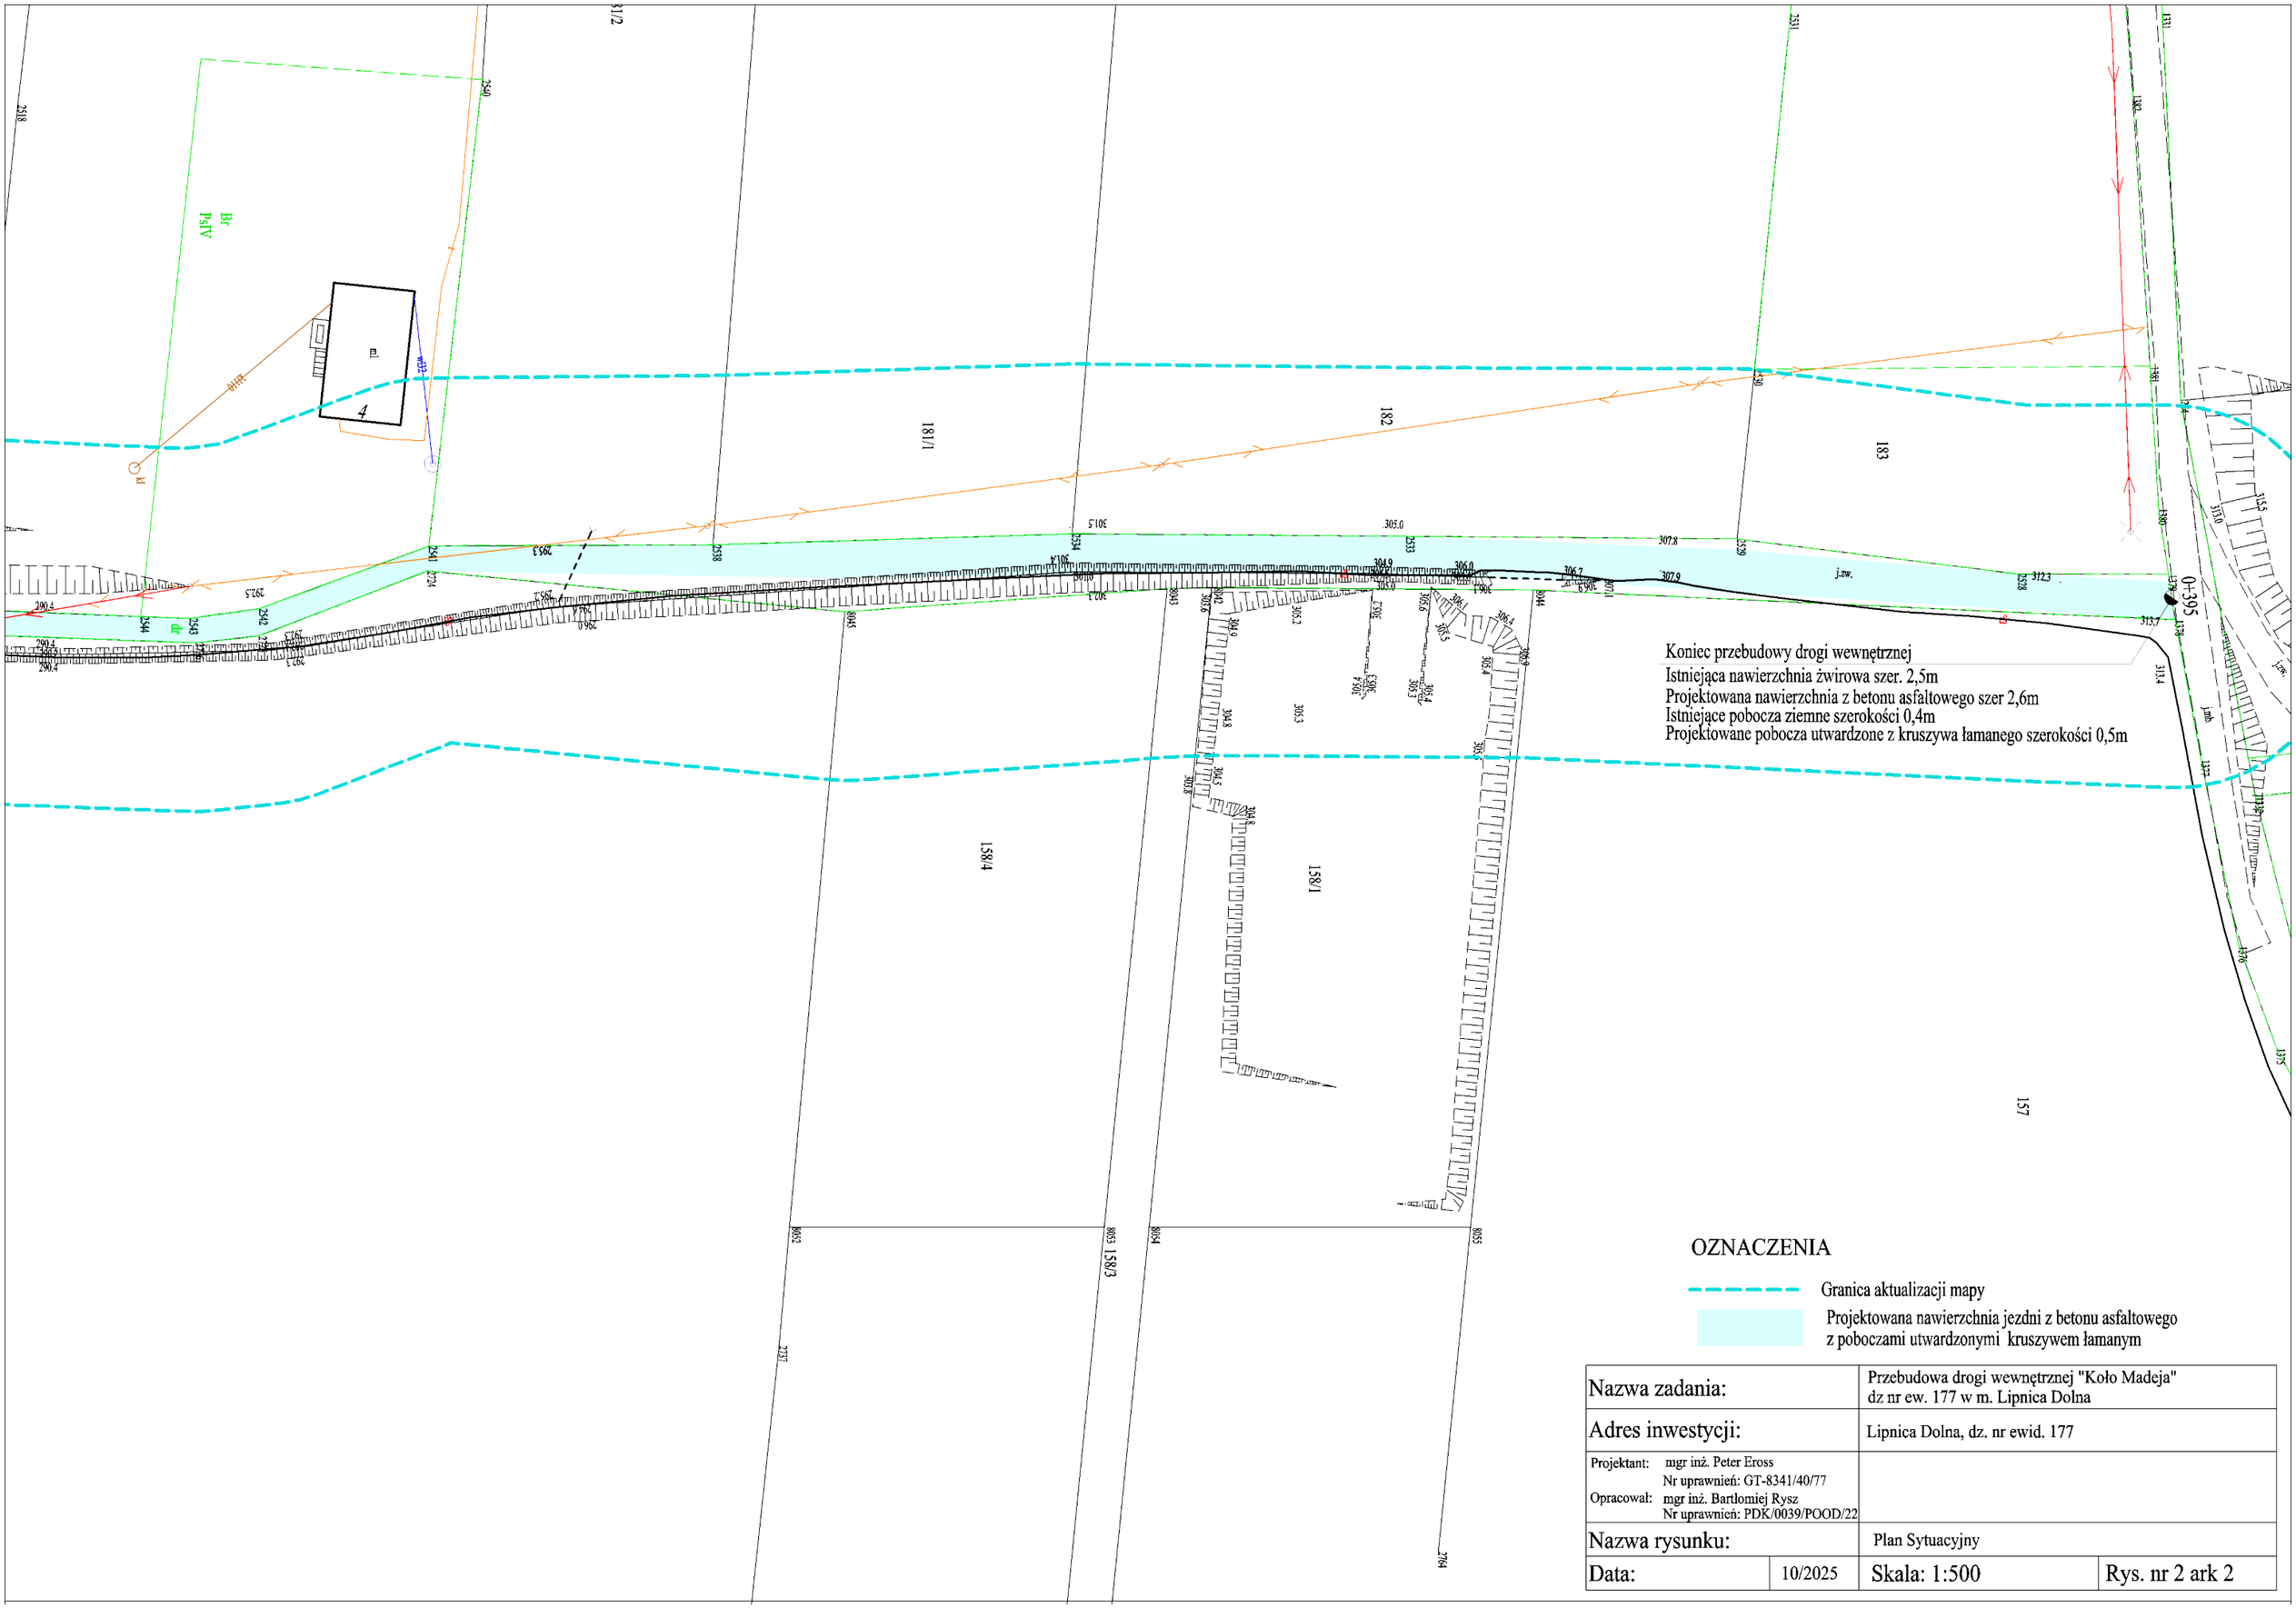

Nazwa zadania:		Przebudowa drogi wewnętrznej "Koło Madeja" dz nr ew. 177 w m. Lipnica Dolna	
Adres inwestycji:		Lipnica Dolna, dz. nr ewid. 177	
Projektant: mgr inż. Peter Eross Nr uprawnień: GT-8341/40/77 Opracował: mgr inż. Bartłomiej Rysz Nr uprawnień: PDK/0039/POOD/22			
Nazwa rysunku:		Plan Sytuacyjny	
Data:	10/2025	Skala: 1:500	Rys. nr 2 ark 2