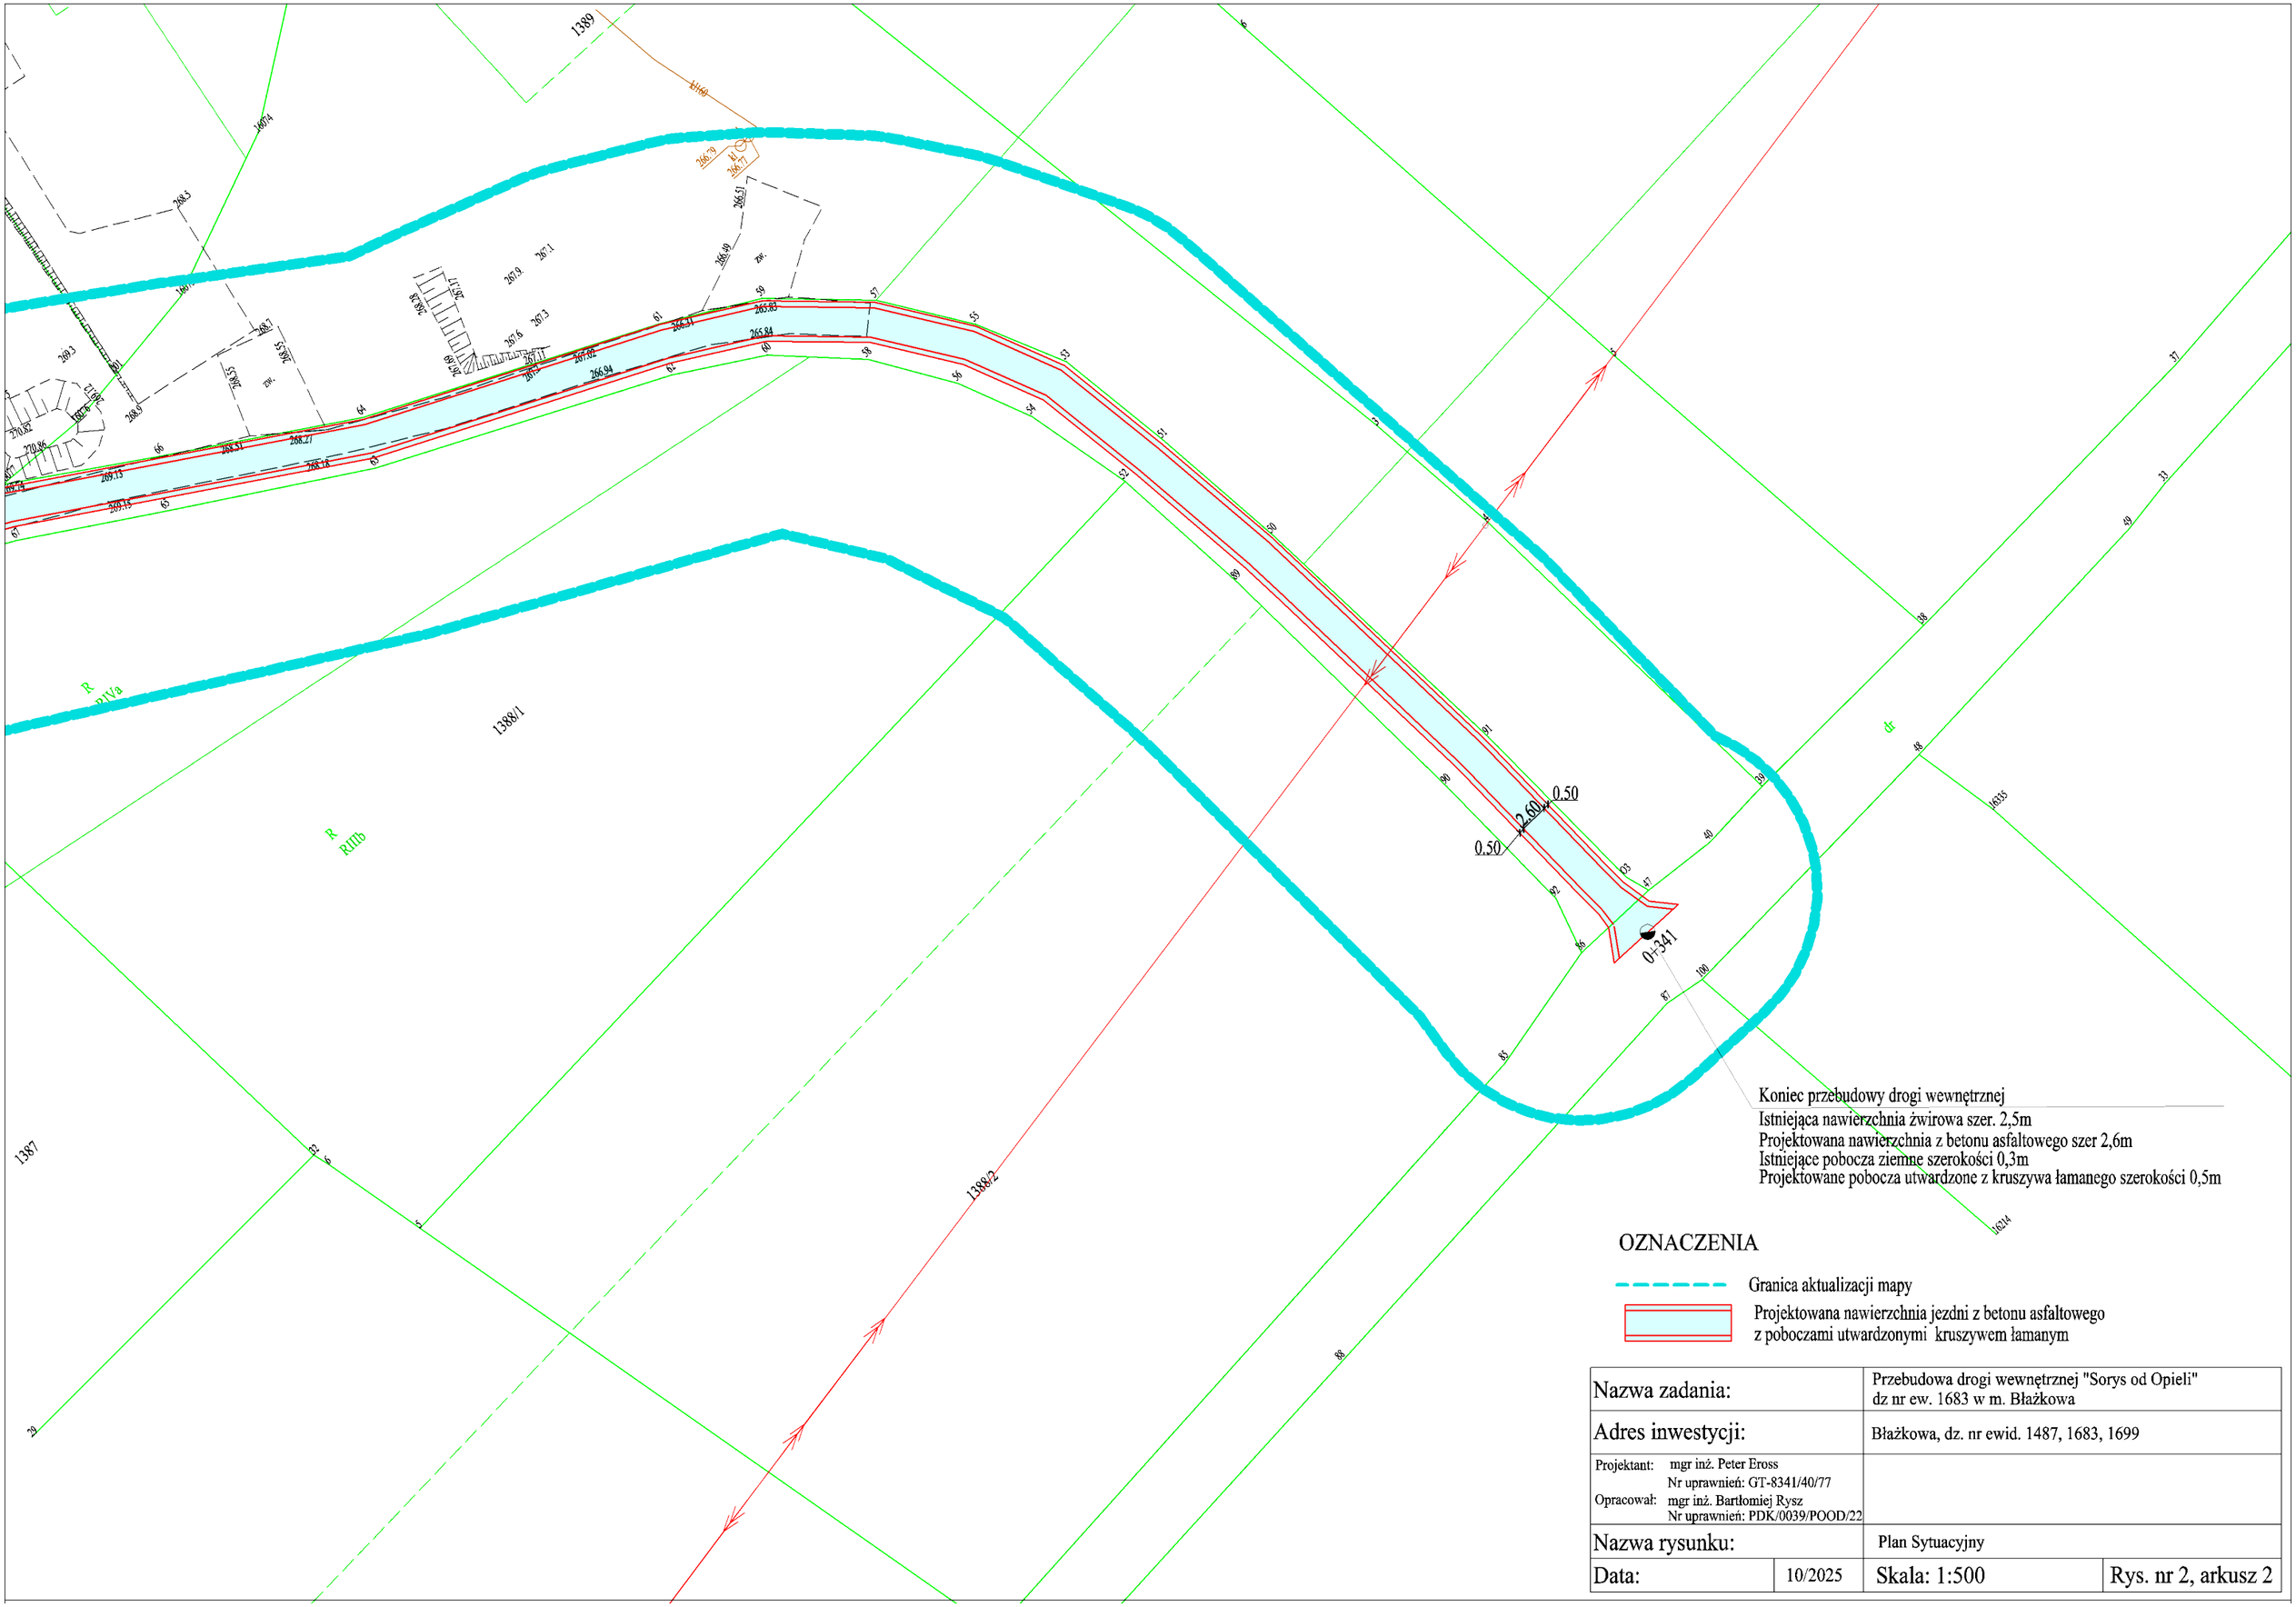

Nazwa zadania:		Przebudowa drogi wewnętrznej "Sorys od Opieli" dz nr ew. 1683 w m. Błażkowa	
Adres inwestycji:		Błażkowa, dz. nr ewid. 1487, 1683, 1699	
Projektant: mgr inż. Peter Eross Nr uprawnień: GT-8341/40/77 Opracował: mgr inż. Bartłomiej Rysz Nr uprawnień: PDK/0039/POOD/22			
Nazwa rysunku:		Plan Sytuacyjny	
Data:	10/2025	Skala: 1:500	Rys. nr 2, arkusz 2