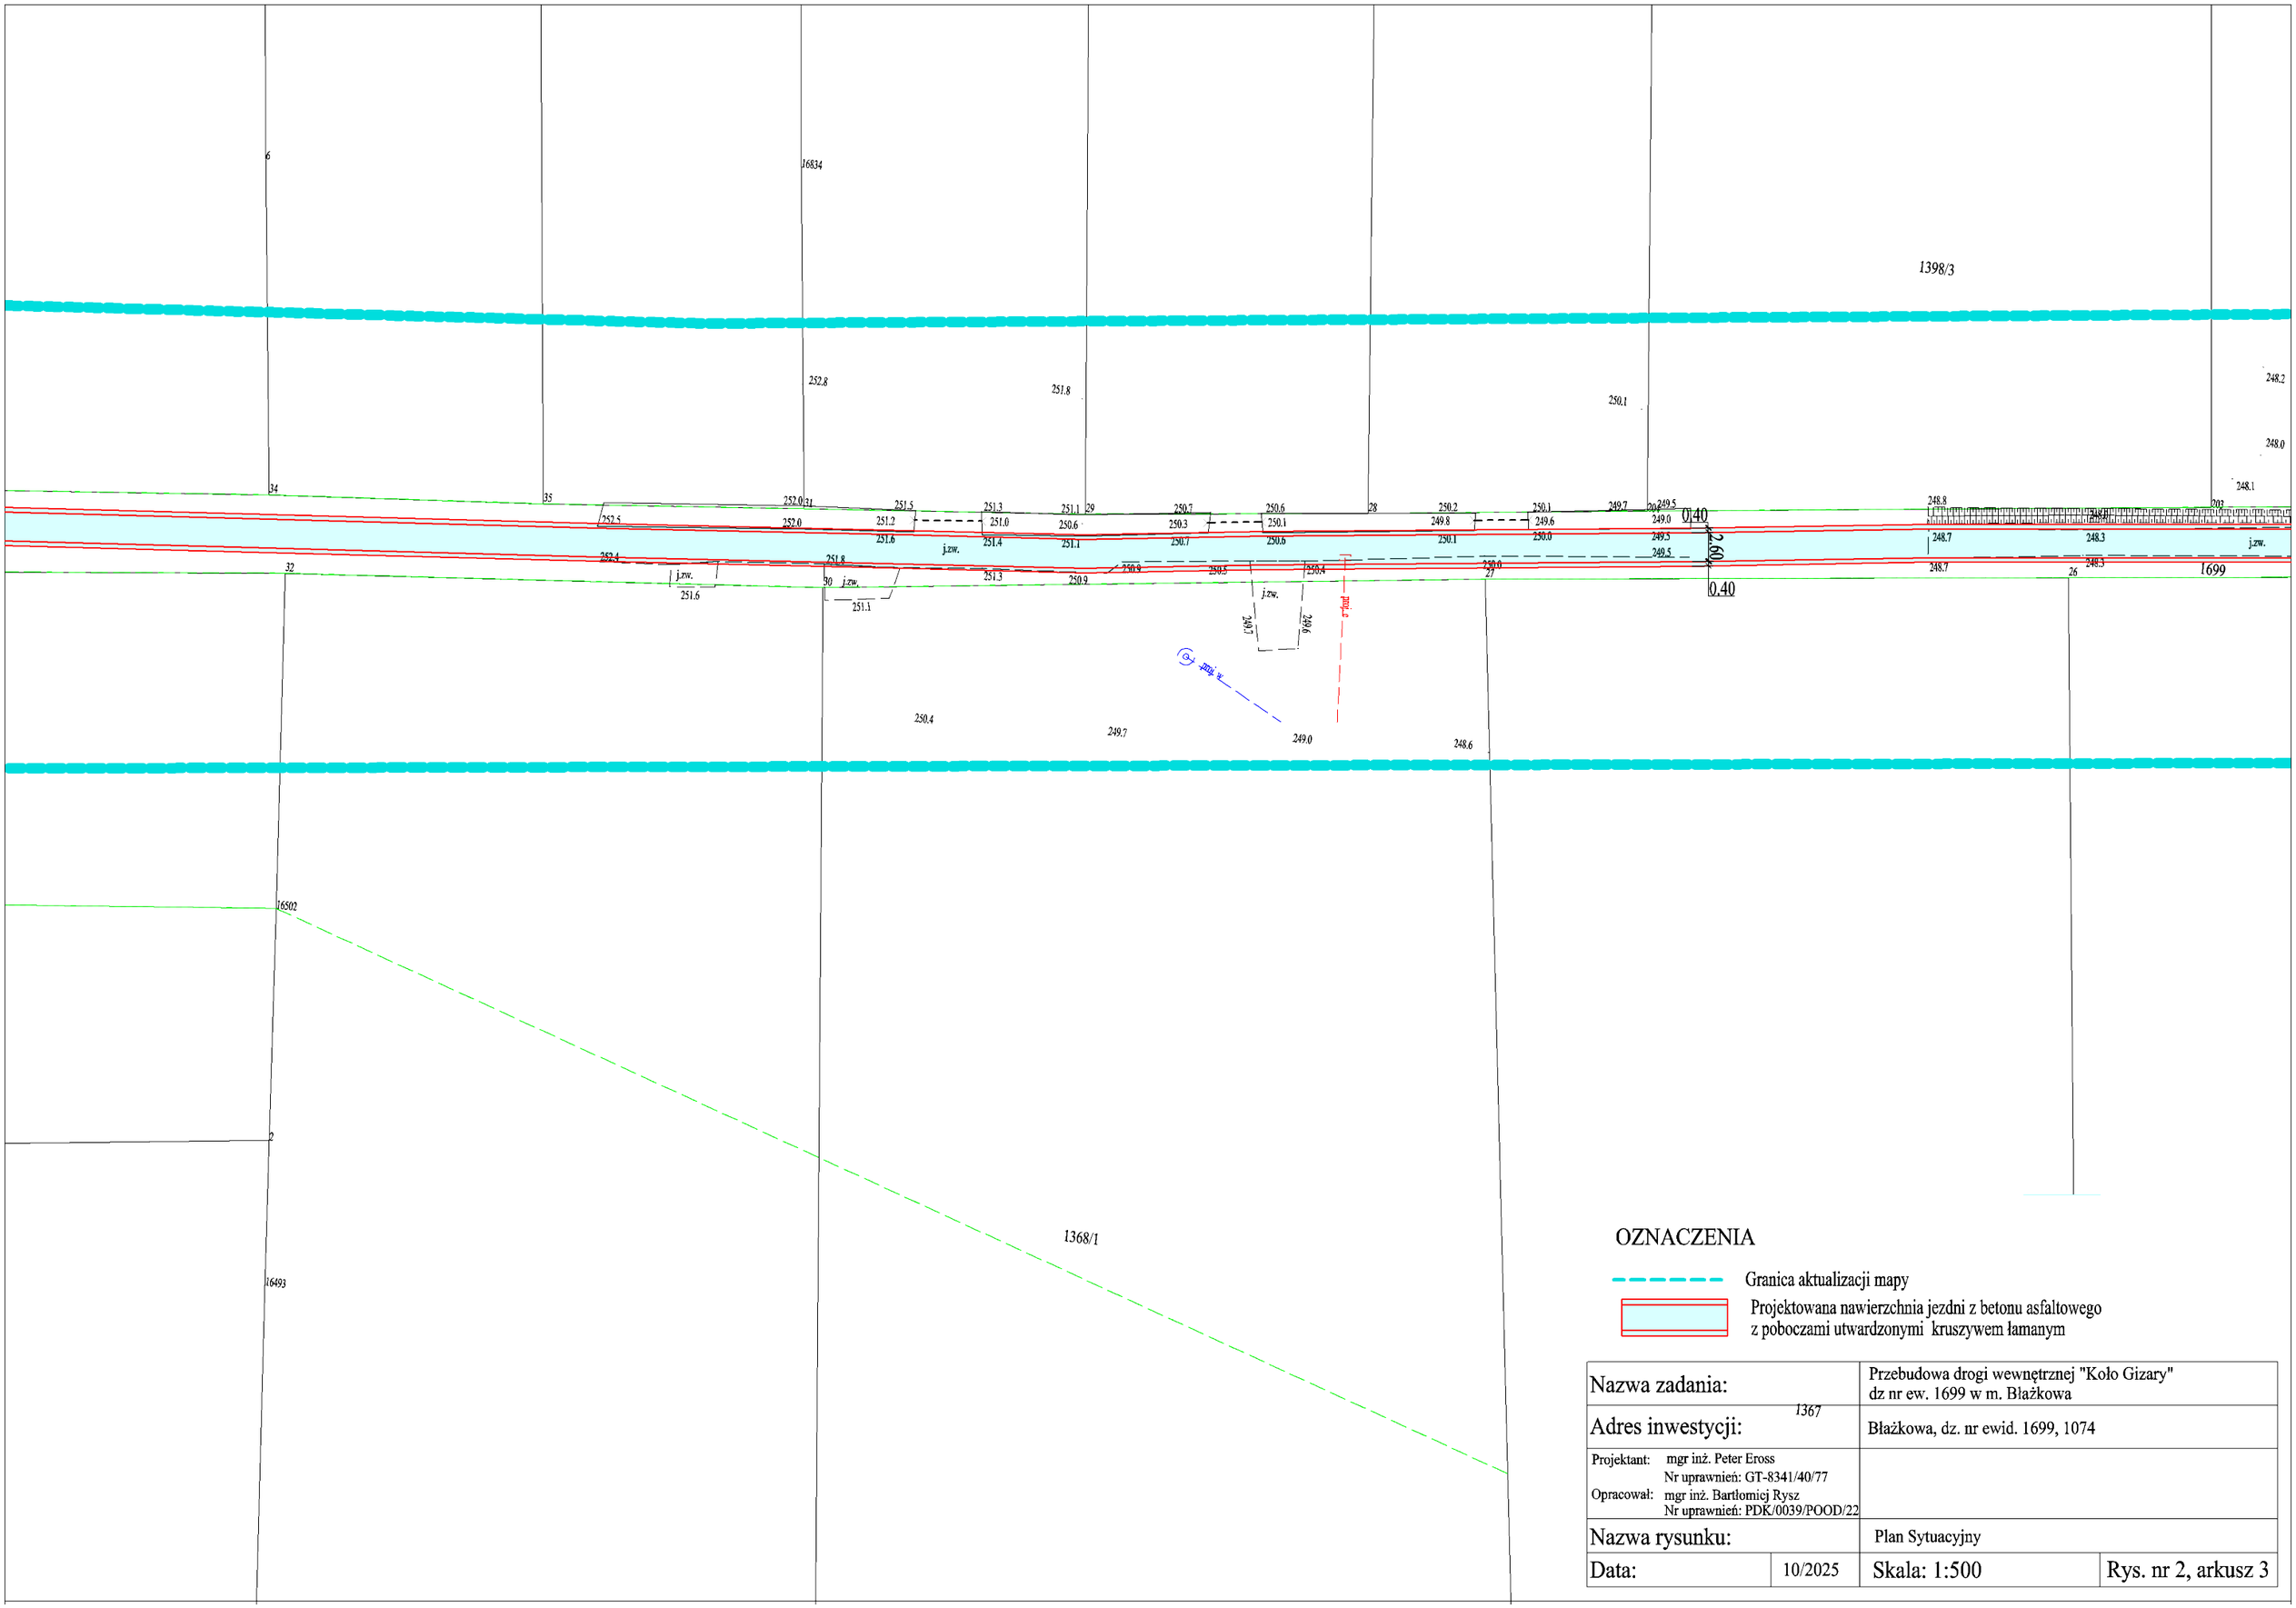


OZNACZENIA

Granica aktualizacji mapy

Projektowana nawierzchnia jezdni z betonu asfaltowego z poboczami utwardzonymi kruszywem łamanym

| | | | |
|---|---|---|---|
| Nazwa zadania: | | Przebudowa drogi wewnętrznej "Koło Gizary" dz nr ew. 1699 w m. Błażkowa | |
| Adres inwestycji: | | Błażkowa, dz. nr ewid. 1699, 1074 | |
| Projektant: mgr inż. Peter Eross<br>Nr uprawnień: GT-8341/40/77<br>Opracował: mgr inż. Bartłomiej Rysz<br>Nr uprawnień: PDK/0039/POOD/22 | | | |
| Nazwa rysunku: | | Plan Sytuacyjny | |
| Data: | 10/2025 | Skala: 1:500 | Rys. nr 2, arkusz 3 |