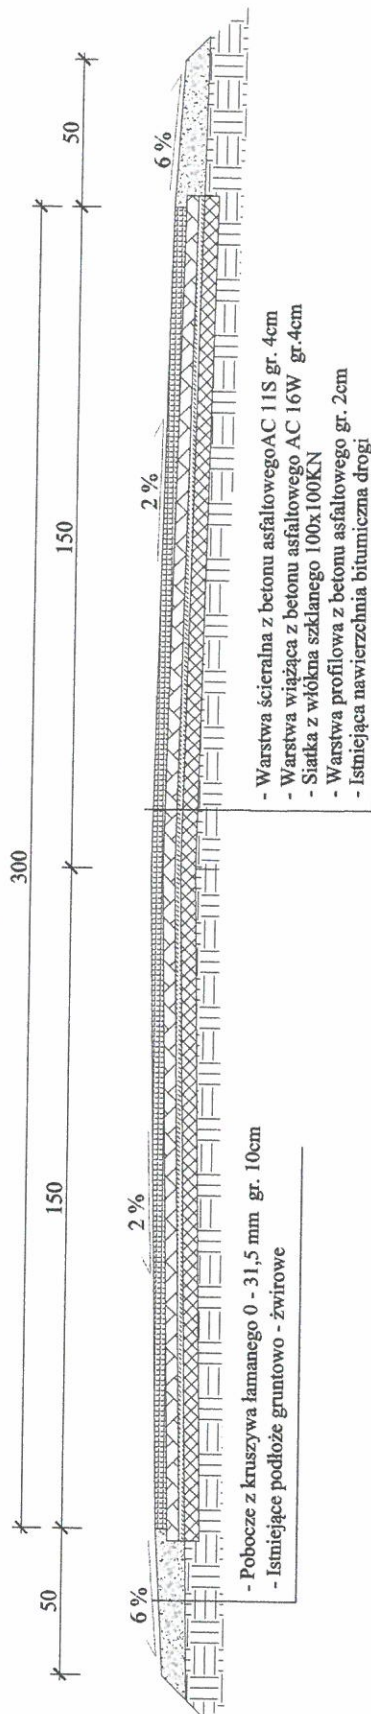

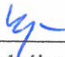


km 2+475 - km 2+940



Nazwa zadania:		Przebudowa drogi gminnej nr 113208R w km 2+475-2+940 w m. Brzyska	
Adres inwestycji:		Brzyska, dz. nr ewid. 770	
Projektant:	mgr inż. Peter Eross		
Opracował:	mgr inż. Bartłomiej Rysz		
	Nr uprawnień: GT-8341/40/77		
	Nr uprawnień: PDK/0039/POOD/22		
Nazwa rysunku:		Przekrój poprzeczny	
Data:	10/2025	Skala: 1:25	Rys. nr 3