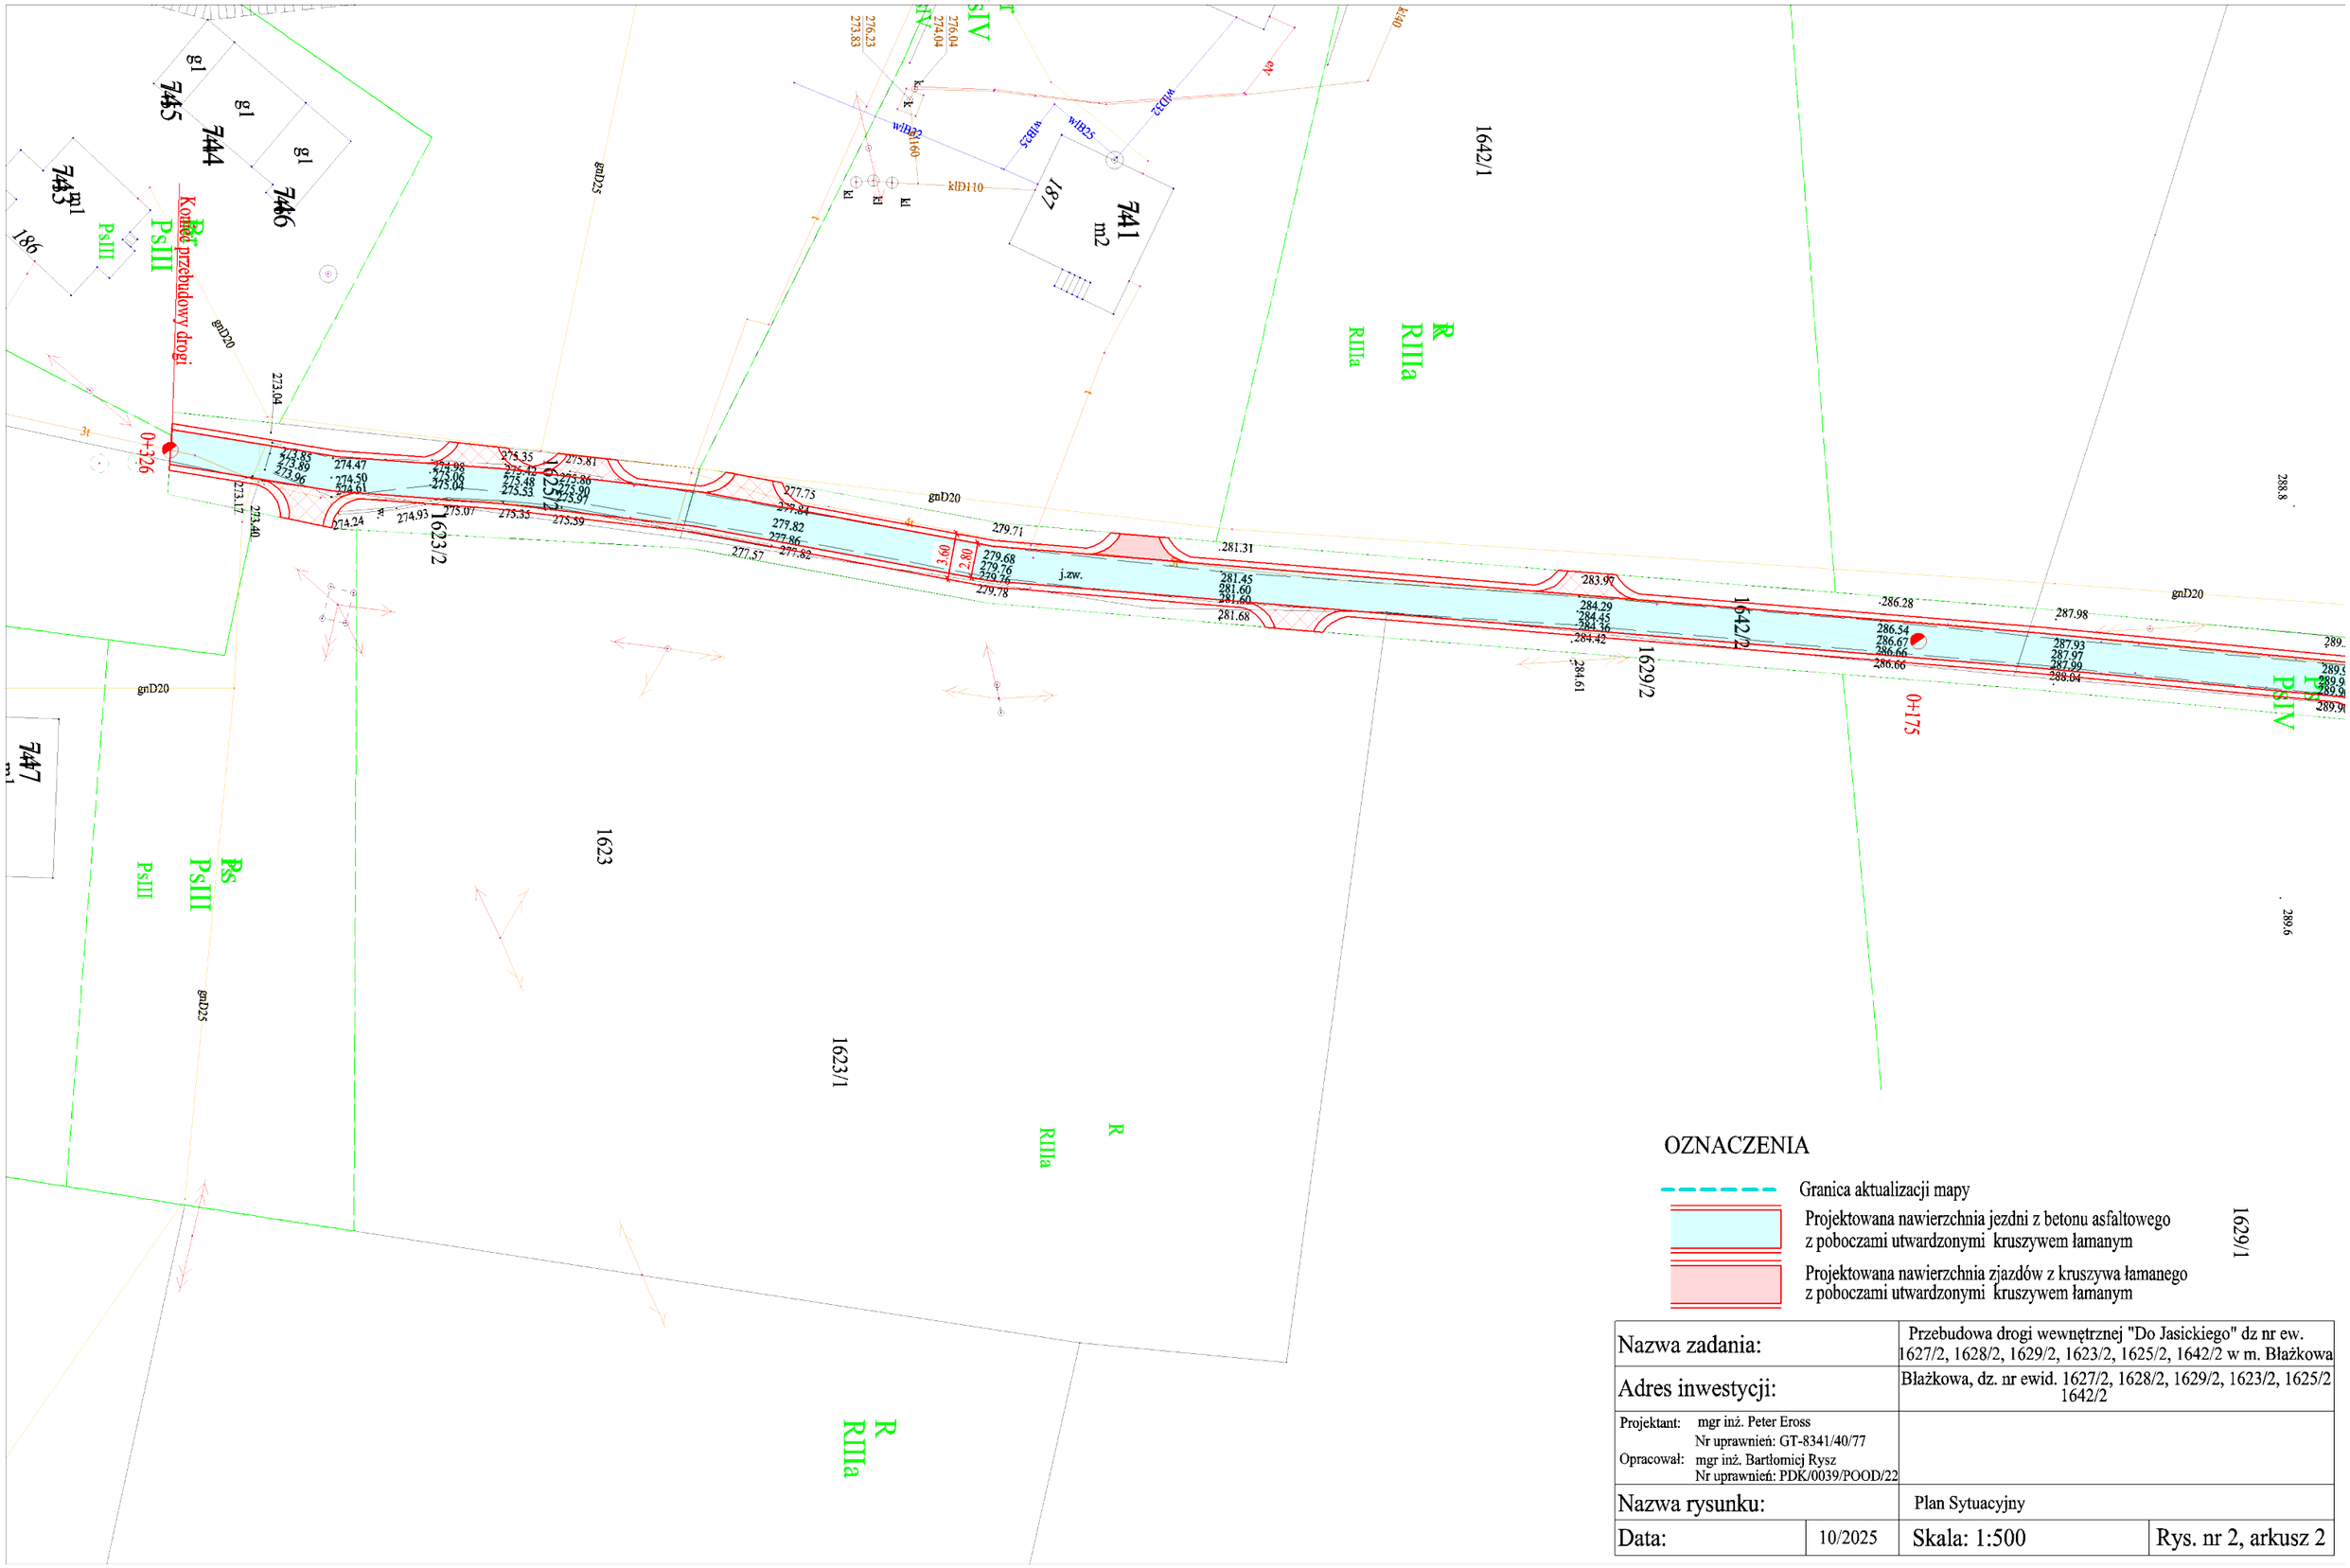

OZNACZENIA

- Granica aktualizacji mapy
- Projektowana nawierzchnia jezdni z betonu asfaltowego z poboczami utwardzonymi kruszywem łamanym
- Projektowana nawierzchnia zjazdów z kruszywa łamanego z poboczami utwardzonymi kruszywem łamanym

Nazwa zadania:		Przebudowa drogi wewnętrznej "Do Jasickiego" dz nr ew. 1627/2, 1628/2, 1629/2, 1623/2, 1625/2, 1642/2 w m. Błażkowa	
Adres inwestycji:		Błażkowa, dz. nr ewid. 1627/2, 1628/2, 1629/2, 1623/2, 1625/2 1642/2	
Projektant: mgr inż. Peter Eross Nr uprawnień: GT-8341/40/77 Opracował: mgr inż. Bartłomiej Rysz Nr uprawnień: PDK/0039/POOD/22			
Nazwa rysunku:		Plan Sytuacyjny	
Data:	10/2025	Skala: 1:500	Rys. nr 2, arkusz 2