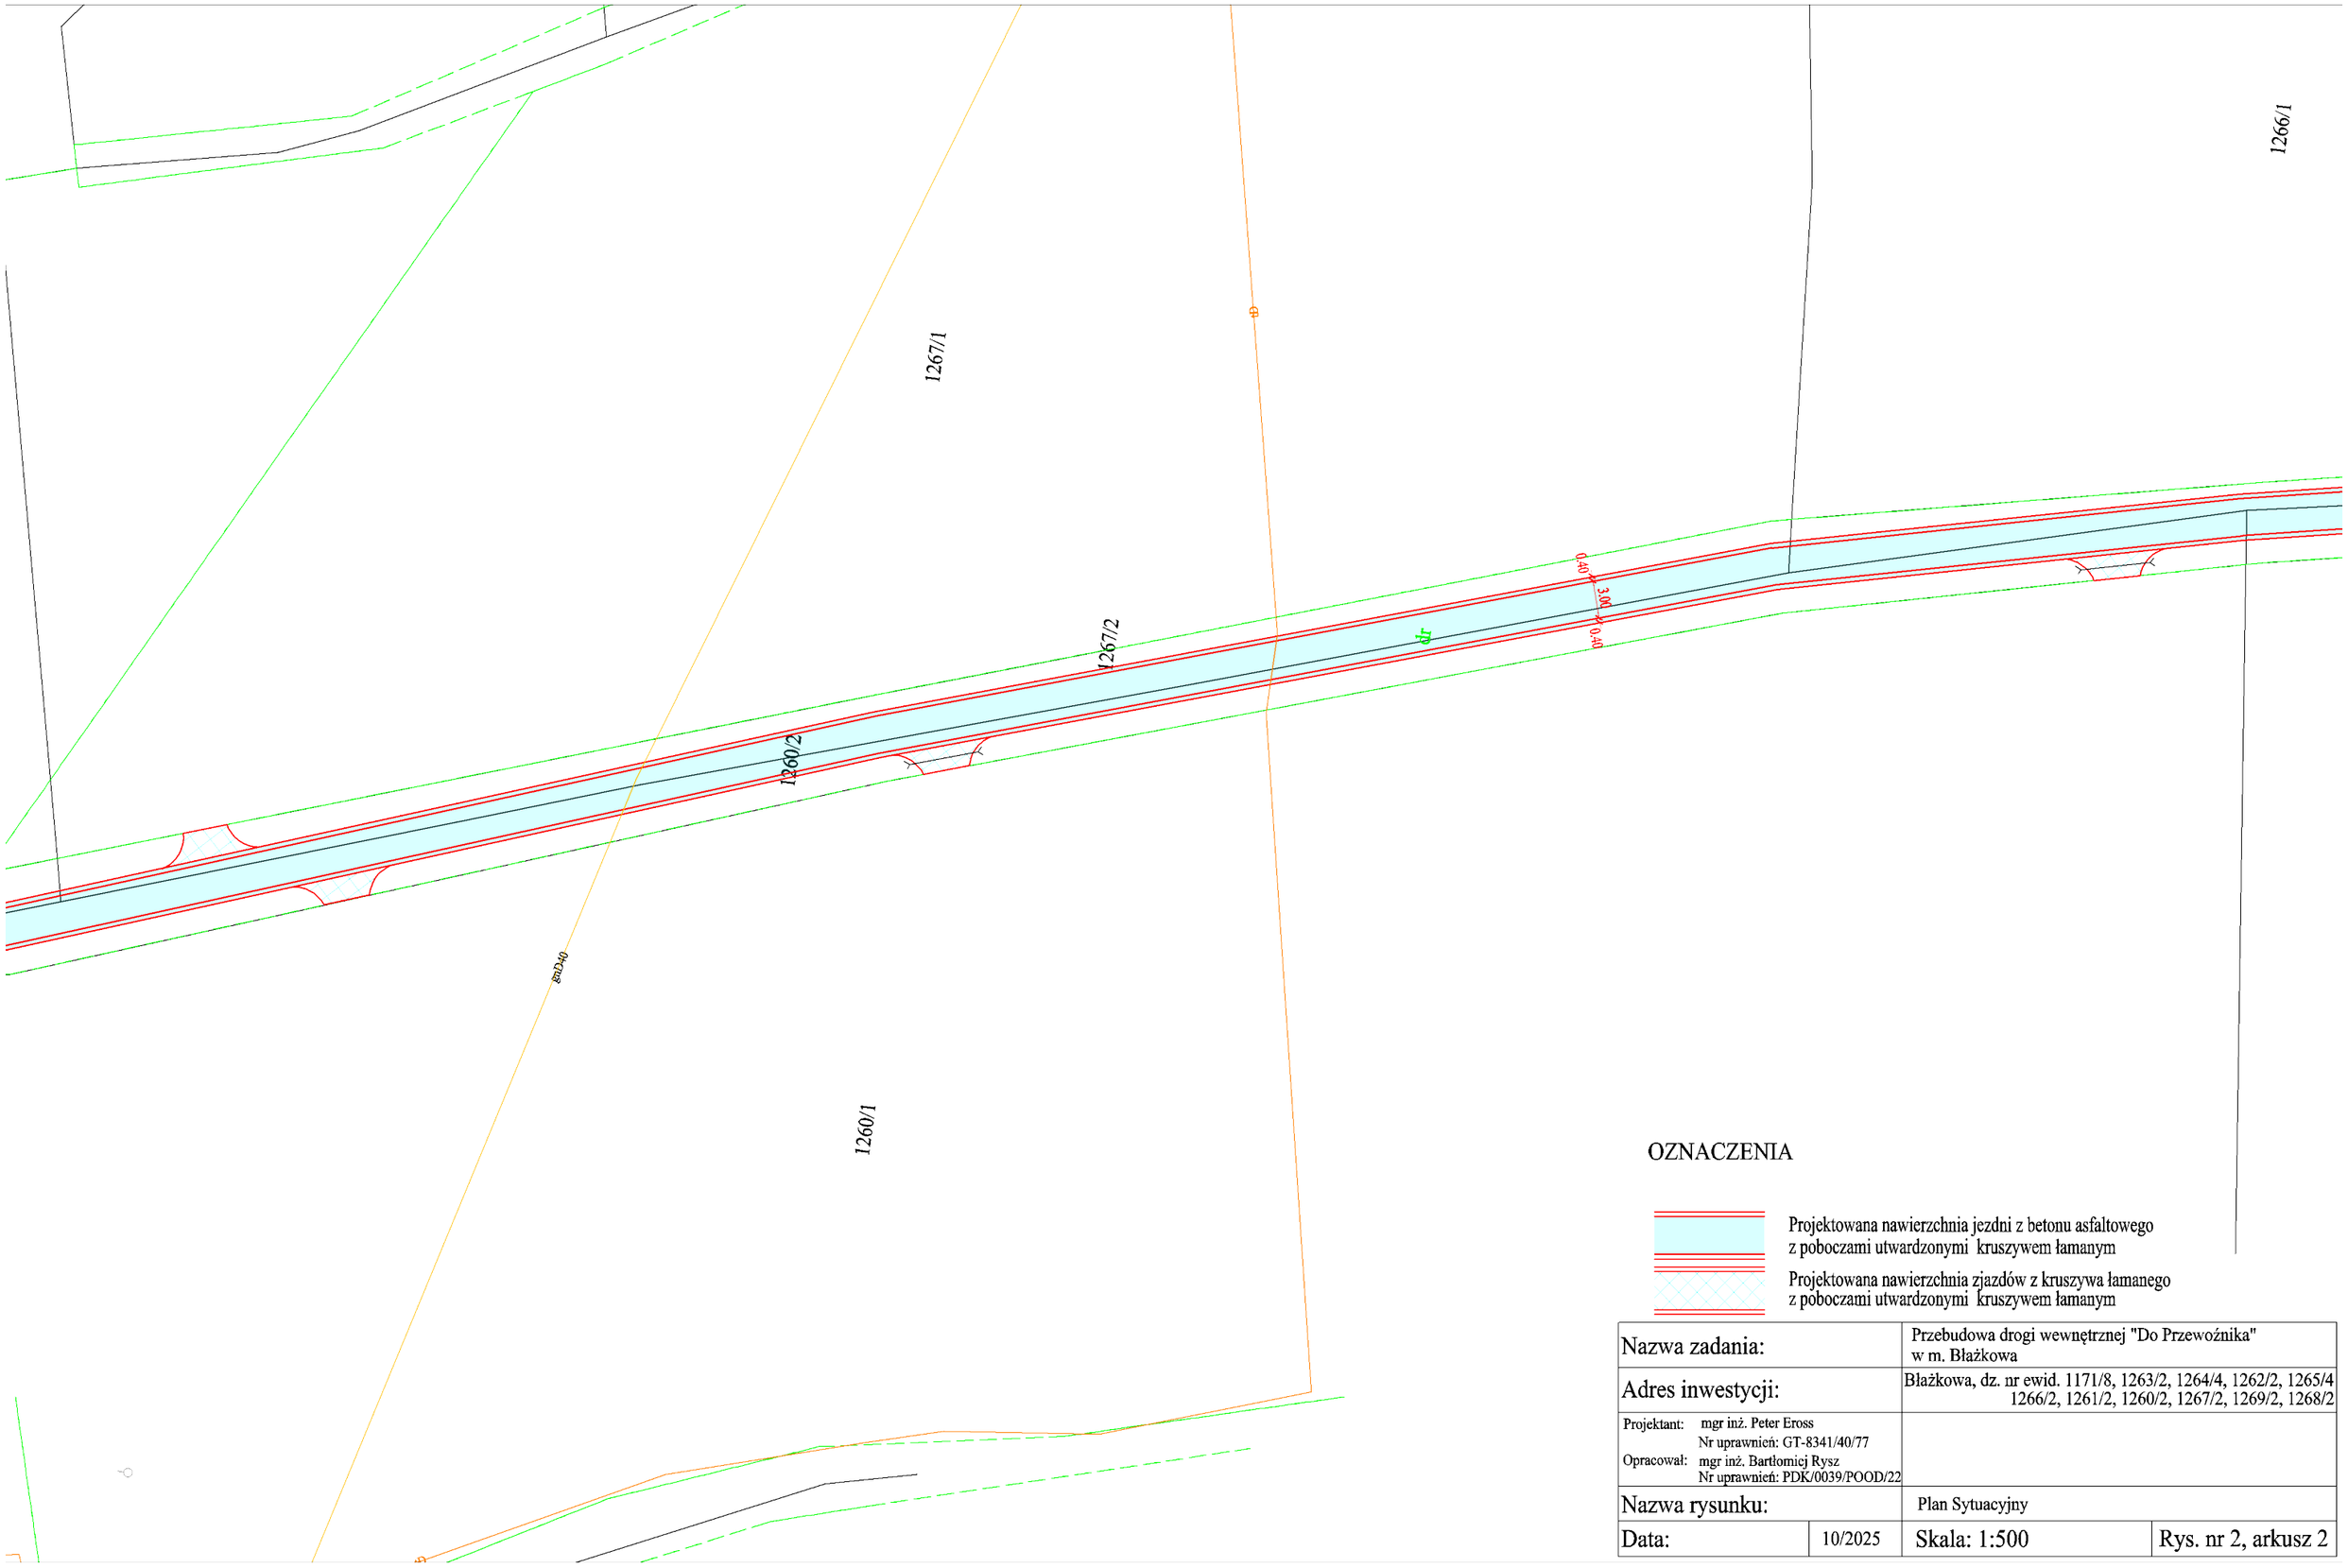

OZNACZENIA

Projektowana nawierzchnia jezdni z betonu asfaltowego z poboczami utwardzonymi kruszywem łamanym

Projektowana nawierzchnia zjazdów z kruszywa łamanego z poboczami utwardzonymi kruszywem łamanym

Nazwa zadania:		Przebudowa drogi wewnętrznej "Do Przewoźnika" w m. Błażkowa	
Adres inwestycji:		Błażkowa, dz. nr ewid. 1171/8, 1263/2, 1264/4, 1262/2, 1265/4 1266/2, 1261/2, 1260/2, 1267/2, 1269/2, 1268/2	
Projektant: mgr inż. Peter Eross Nr uprawnień: GT-8341/40/77 Opracował: mgr inż. Bartłomiej Rysz Nr uprawnień: PDK/0039/POOD/22			
Nazwa rysunku:		Plan Sytuacyjny	
Data:	10/2025	Skala: 1:500	Rys. nr 2, arkusz 2