km 0+000 - km 0+050

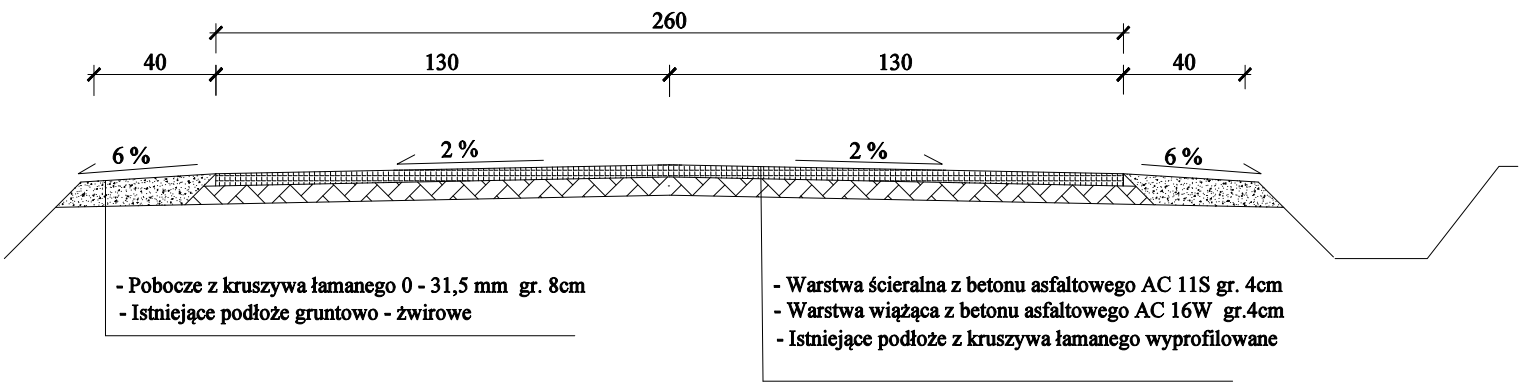

- Pobocze z kruszywa łamanego 0 - 31,5 mm gr. 8cm
- Istniejące podłoże gruntowo - żwirowe

- Warstwa ścieralna z betonu asfaltowego AC 11S gr. 4cm
- Warstwa wiążąca z betonu asfaltowego AC 16W gr.4cm
- Istniejące podłoże z kruszywa łamanego wyprofilowane

km 0+050 - km 0+350

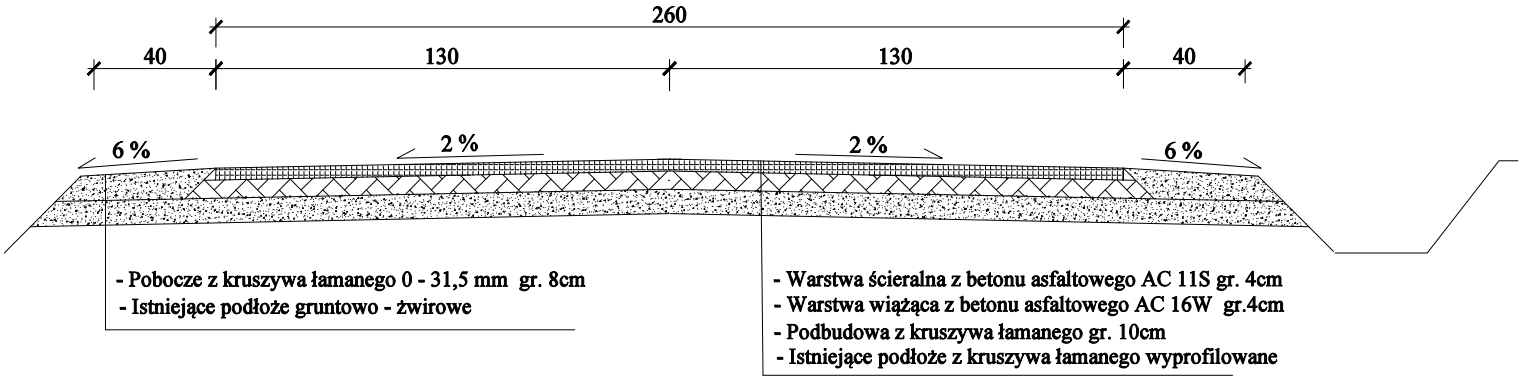

- Pobocze z kruszywa łamanego 0 - 31,5 mm gr. 8cm
- Istniejące podłoże gruntowo - żwirowe

- Warstwa ścieralna z betonu asfaltowego AC 11S gr. 4cm
- Warstwa wiążąca z betonu asfaltowego AC 16W gr.4cm
- Podbudowa z kruszywa łamanego gr. 10cm
- Istniejące podłoże z kruszywa łamanego wyprofilowane

Nazwa zadania:		Przebudowa drogi wewnętrznej "Do Marcinka" w m. Błażkowa	
Adres inwestycji:		Błażkowa, dz. nr ewid. 2221/7, 1616/2, 1624/4, 1617/4, 2221/4 2221/5	
Projektant: mgr inż. Peter Eross Nr uprawnień: GT-8341/40/77 Opracował: mgr inż. Bartłomiej Rysz Nr uprawnień: PDK/0039/POOD/22			
Nazwa rysunku:		Przekroje poprzeczne	
Data:	10/2025	Skala: 1:25	Rys. nr 3