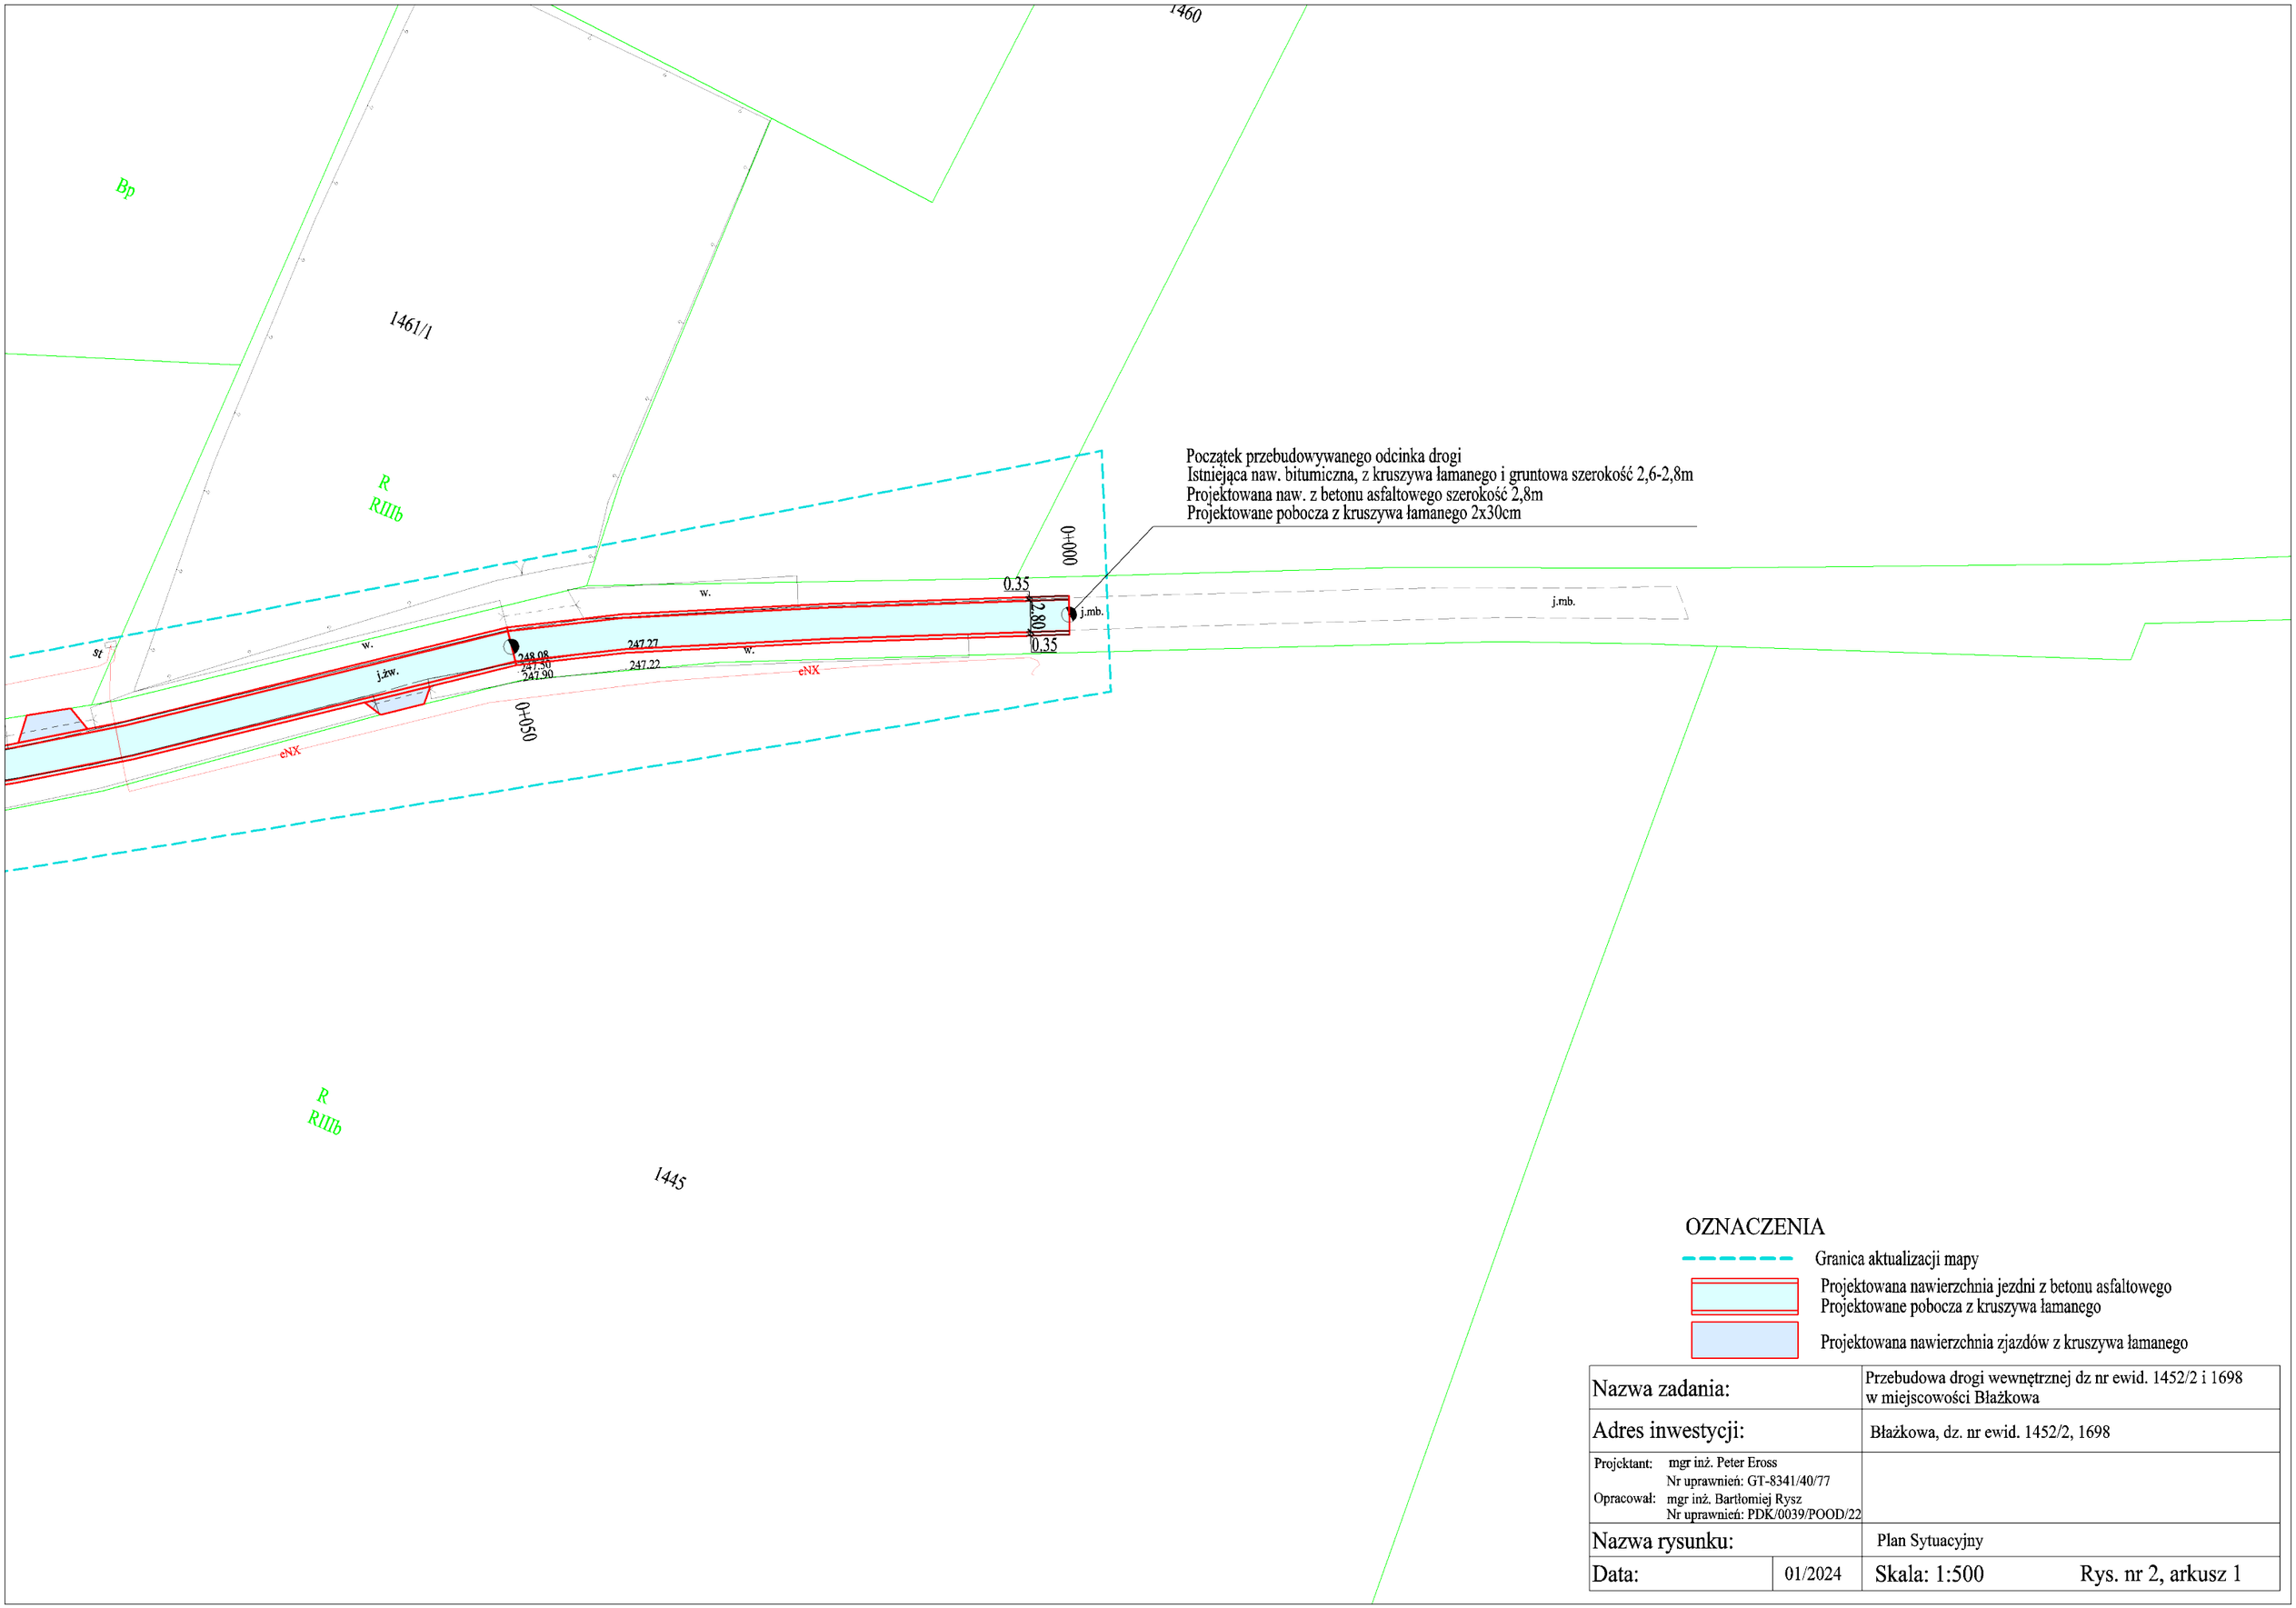

OZNACZENIA

Granica aktualizacji mapy

Projektowana nawierzchnia jezdni z betonu asfaltowego
Projektowane pobocza z kruszywa łamanego

Projektowana nawierzchnia zjazdów z kruszywa łamanego

Nazwa zadania:		Przebudowa drogi wewnętrznej dz nr ewid. 1452/2 i 1698 w miejscowości Błażkowa
Adres inwestycji:		Błażkowa, dz. nr ewid. 1452/2, 1698
Projektant: mgr inż. Peter Eross Nr uprawnień: GT-8341/40/77 Opracował: mgr inż. Bartłomiej Rysz Nr uprawnień: PDK/0039/POOD/22		
Nazwa rysunku:		Plan Sytuacyjny
Data:	01/2024	Skala: 1:500 Rys. nr 2, arkusz 1