


km 1+072 - km 1+398

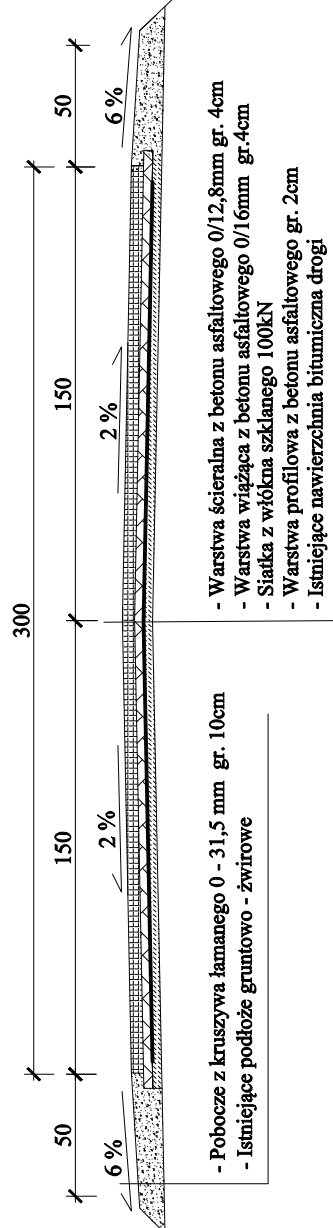

Nazwa zadania:		Przebudowa drogi wewnętrznej dz nr ewid. 246 w miejscowości Ujazd w km 1+072-1+398	
Adres inwestycji:		Ujazd, dz. nr ewid. 246	
Projektant: mgr inż. Bartłomiej Rysz Nr uprawnień: PDK 0039/POOD/22		Bartłomiej Rysz Uprawnienia budowlane do projektowania z ograniczeniem w specjalności inżynierii drogowej PDK 0039/POOD/22	
Nazwa rysunku:		Przekrój poprzeczny	
Data:	02/2024	Skala: 1:10000	Rys. nr 3