




km 0+000 - km 0+110

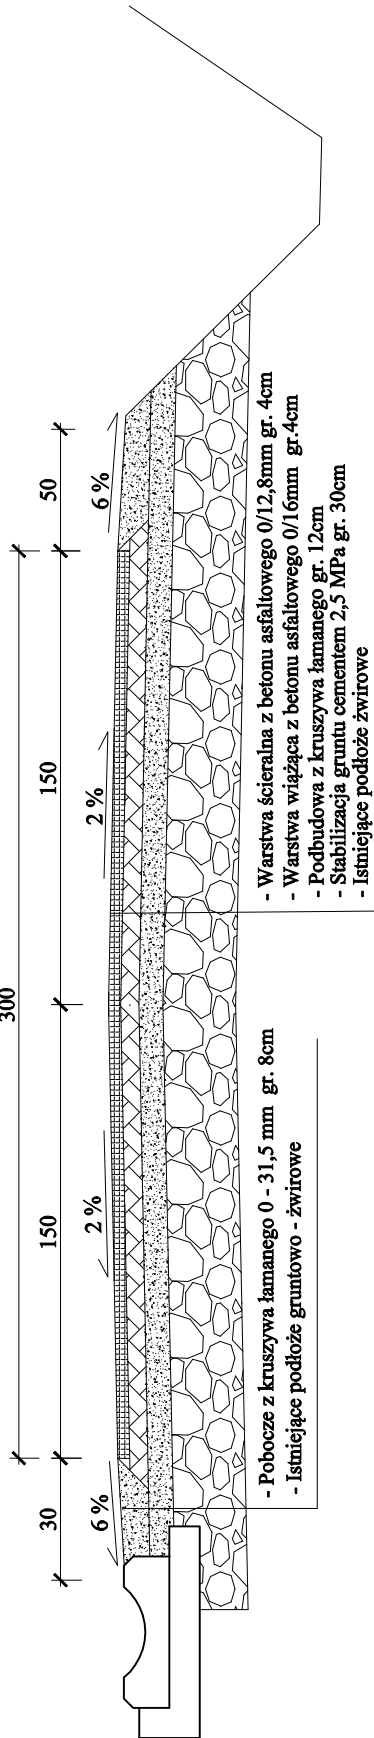

km 0+110 - km 0+314

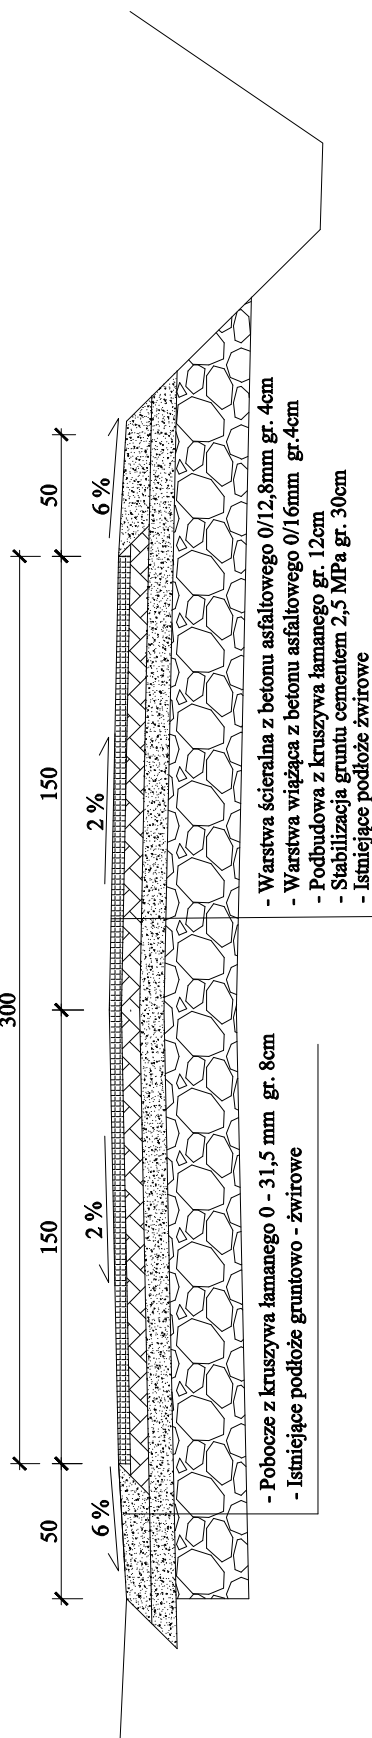

km 0+000 - km 0+062 - sięgacz drogi

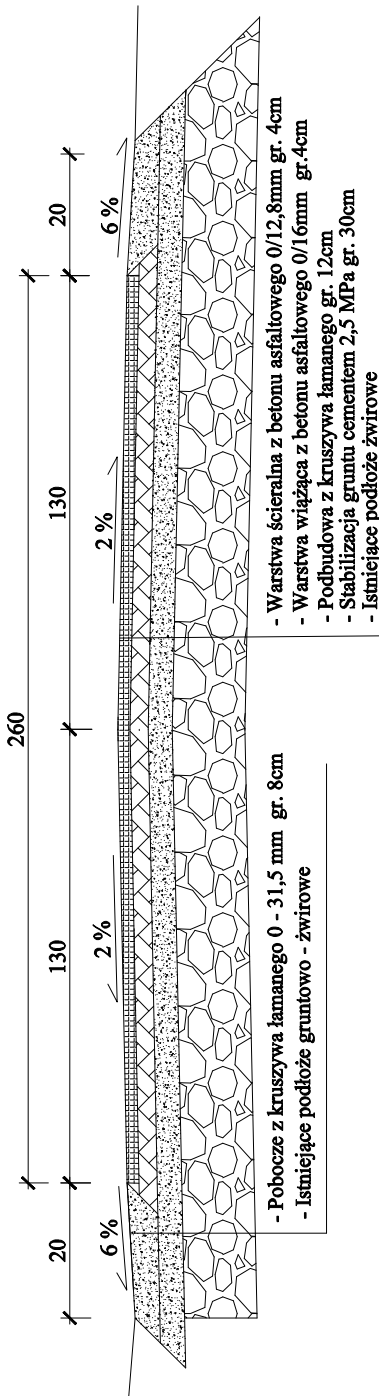

Nazwa zadania:		Przebudowa drogi wewnętrznej w miejscowości Błażkowa w km 0+000-0+314	
Adres inwestycji:		Błażkowa, dz. nr ewid. 1661/7, 1663/4, 1662/4, 1659/2, 1659/1, 1645/1, 1645/2, 1455	
Projektant: mgr inż. Bartłomiej Rysz Nr uprawnień: PDK 0039/POOD/22		Bartłomiej Rysz Uprawnienia budowlane do projektowania bez ograniczeń w specjalności inżynierskiej-drogowej PDK 0039/POOD/22	
Nazwa rysunku:		Przekroje poprzeczne	
Data:	02/2024	Skala: 1:25	Rys. nr 3