Początek przebudowy drogi wewnętrznej
Istniejąca nawierzchnia żwirowa szer. 2,5m
Projektowana nawierzchnia z betonu asfaltowego szer 2,6m
Istniejące pobocza ziemne szerokości 0,3m
Projektowane pobocza utwardzone z kruszywa łamanego szerokości 0,5m

Koniec przebudowy drogi wewnętrznej
Istniejąca nawierzchnia żwirowa szer. 2,5m
Projektowana nawierzchnia z betonu asfaltowego szer 2,6m
Istniejące pobocza ziemne szerokości 0,3m
Projektowane pobocza utwardzone z kruszywa łamanego szerokości 0,5m

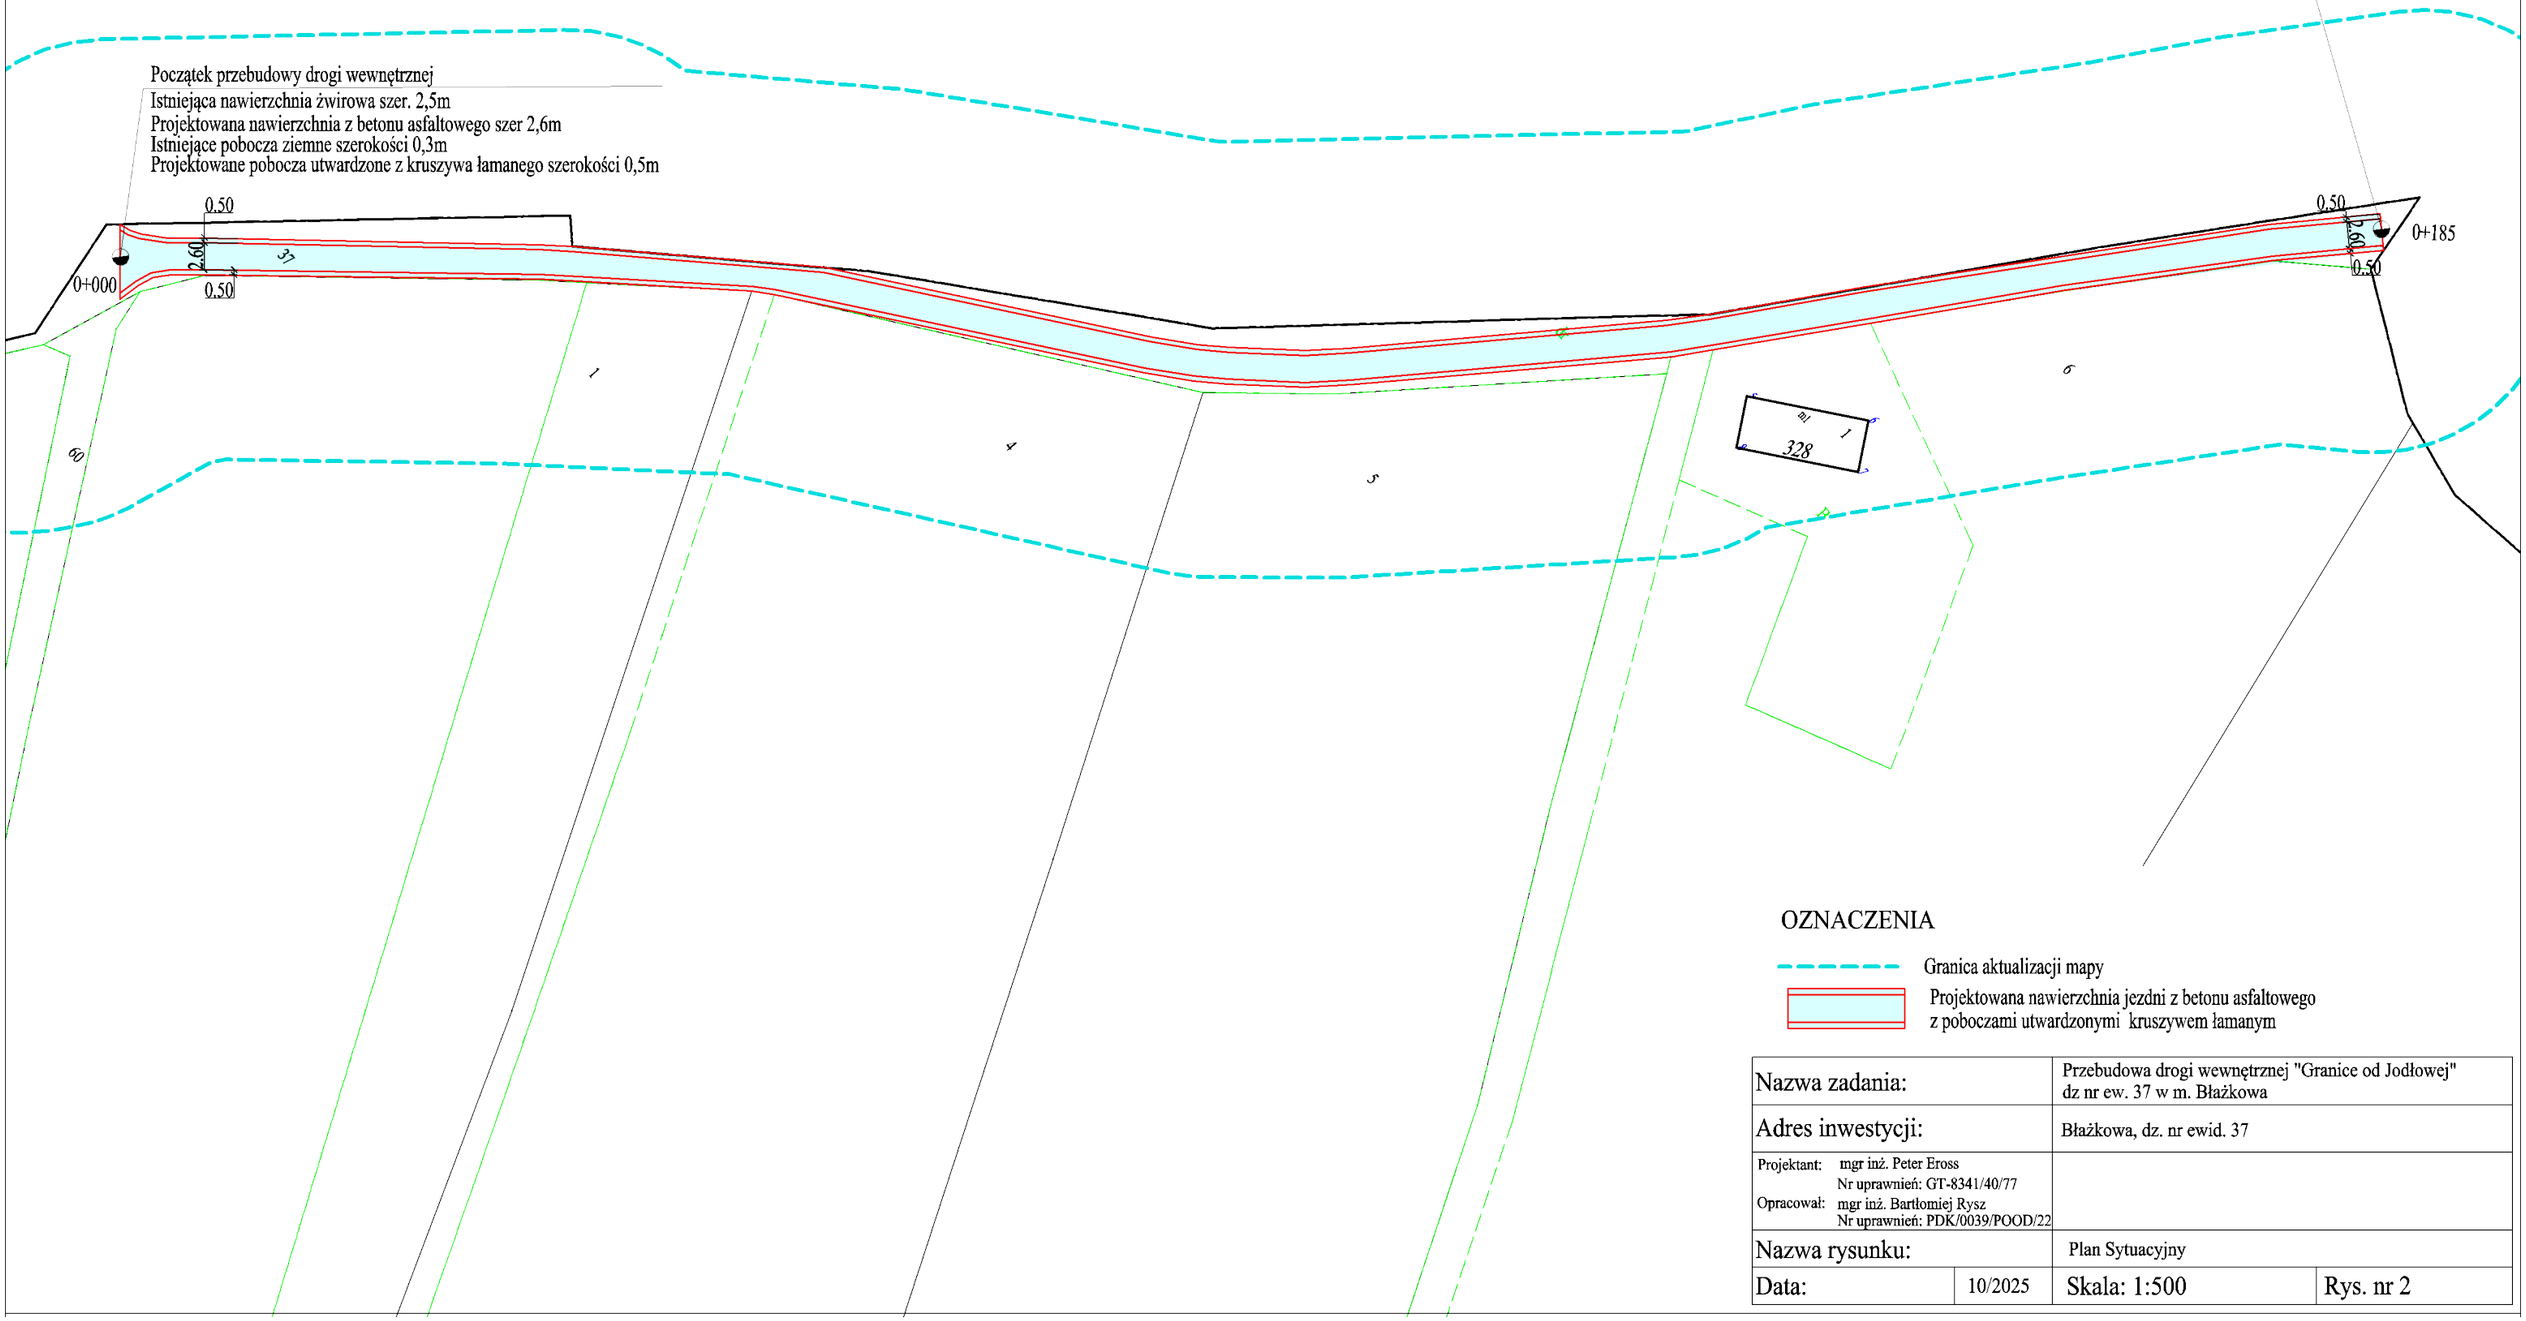

OZNACZENIA

Granica aktualizacji mapy

Projektowana nawierzchnia jezdni z betonu asfaltowego z poboczami utwardzonymi kruszywem łamanym

Nazwa zadania:		Przebudowa drogi wewnętrznej "Granice od Jodłowej" dz nr ew. 37 w m. Błażkowa	
Adres inwestycji:		Błażkowa, dz. nr ewid. 37	
Projektant: mgr inż. Peter Eross Nr uprawnień: GT-8341/40/77 Opracował: mgr inż. Bartłomiej Rysz Nr uprawnień: PDK/0039/POOD/22			
Nazwa rysunku:		Plan Sytuacyjny	
Data:	10/2025	Skala: 1:500	Rys. nr 2