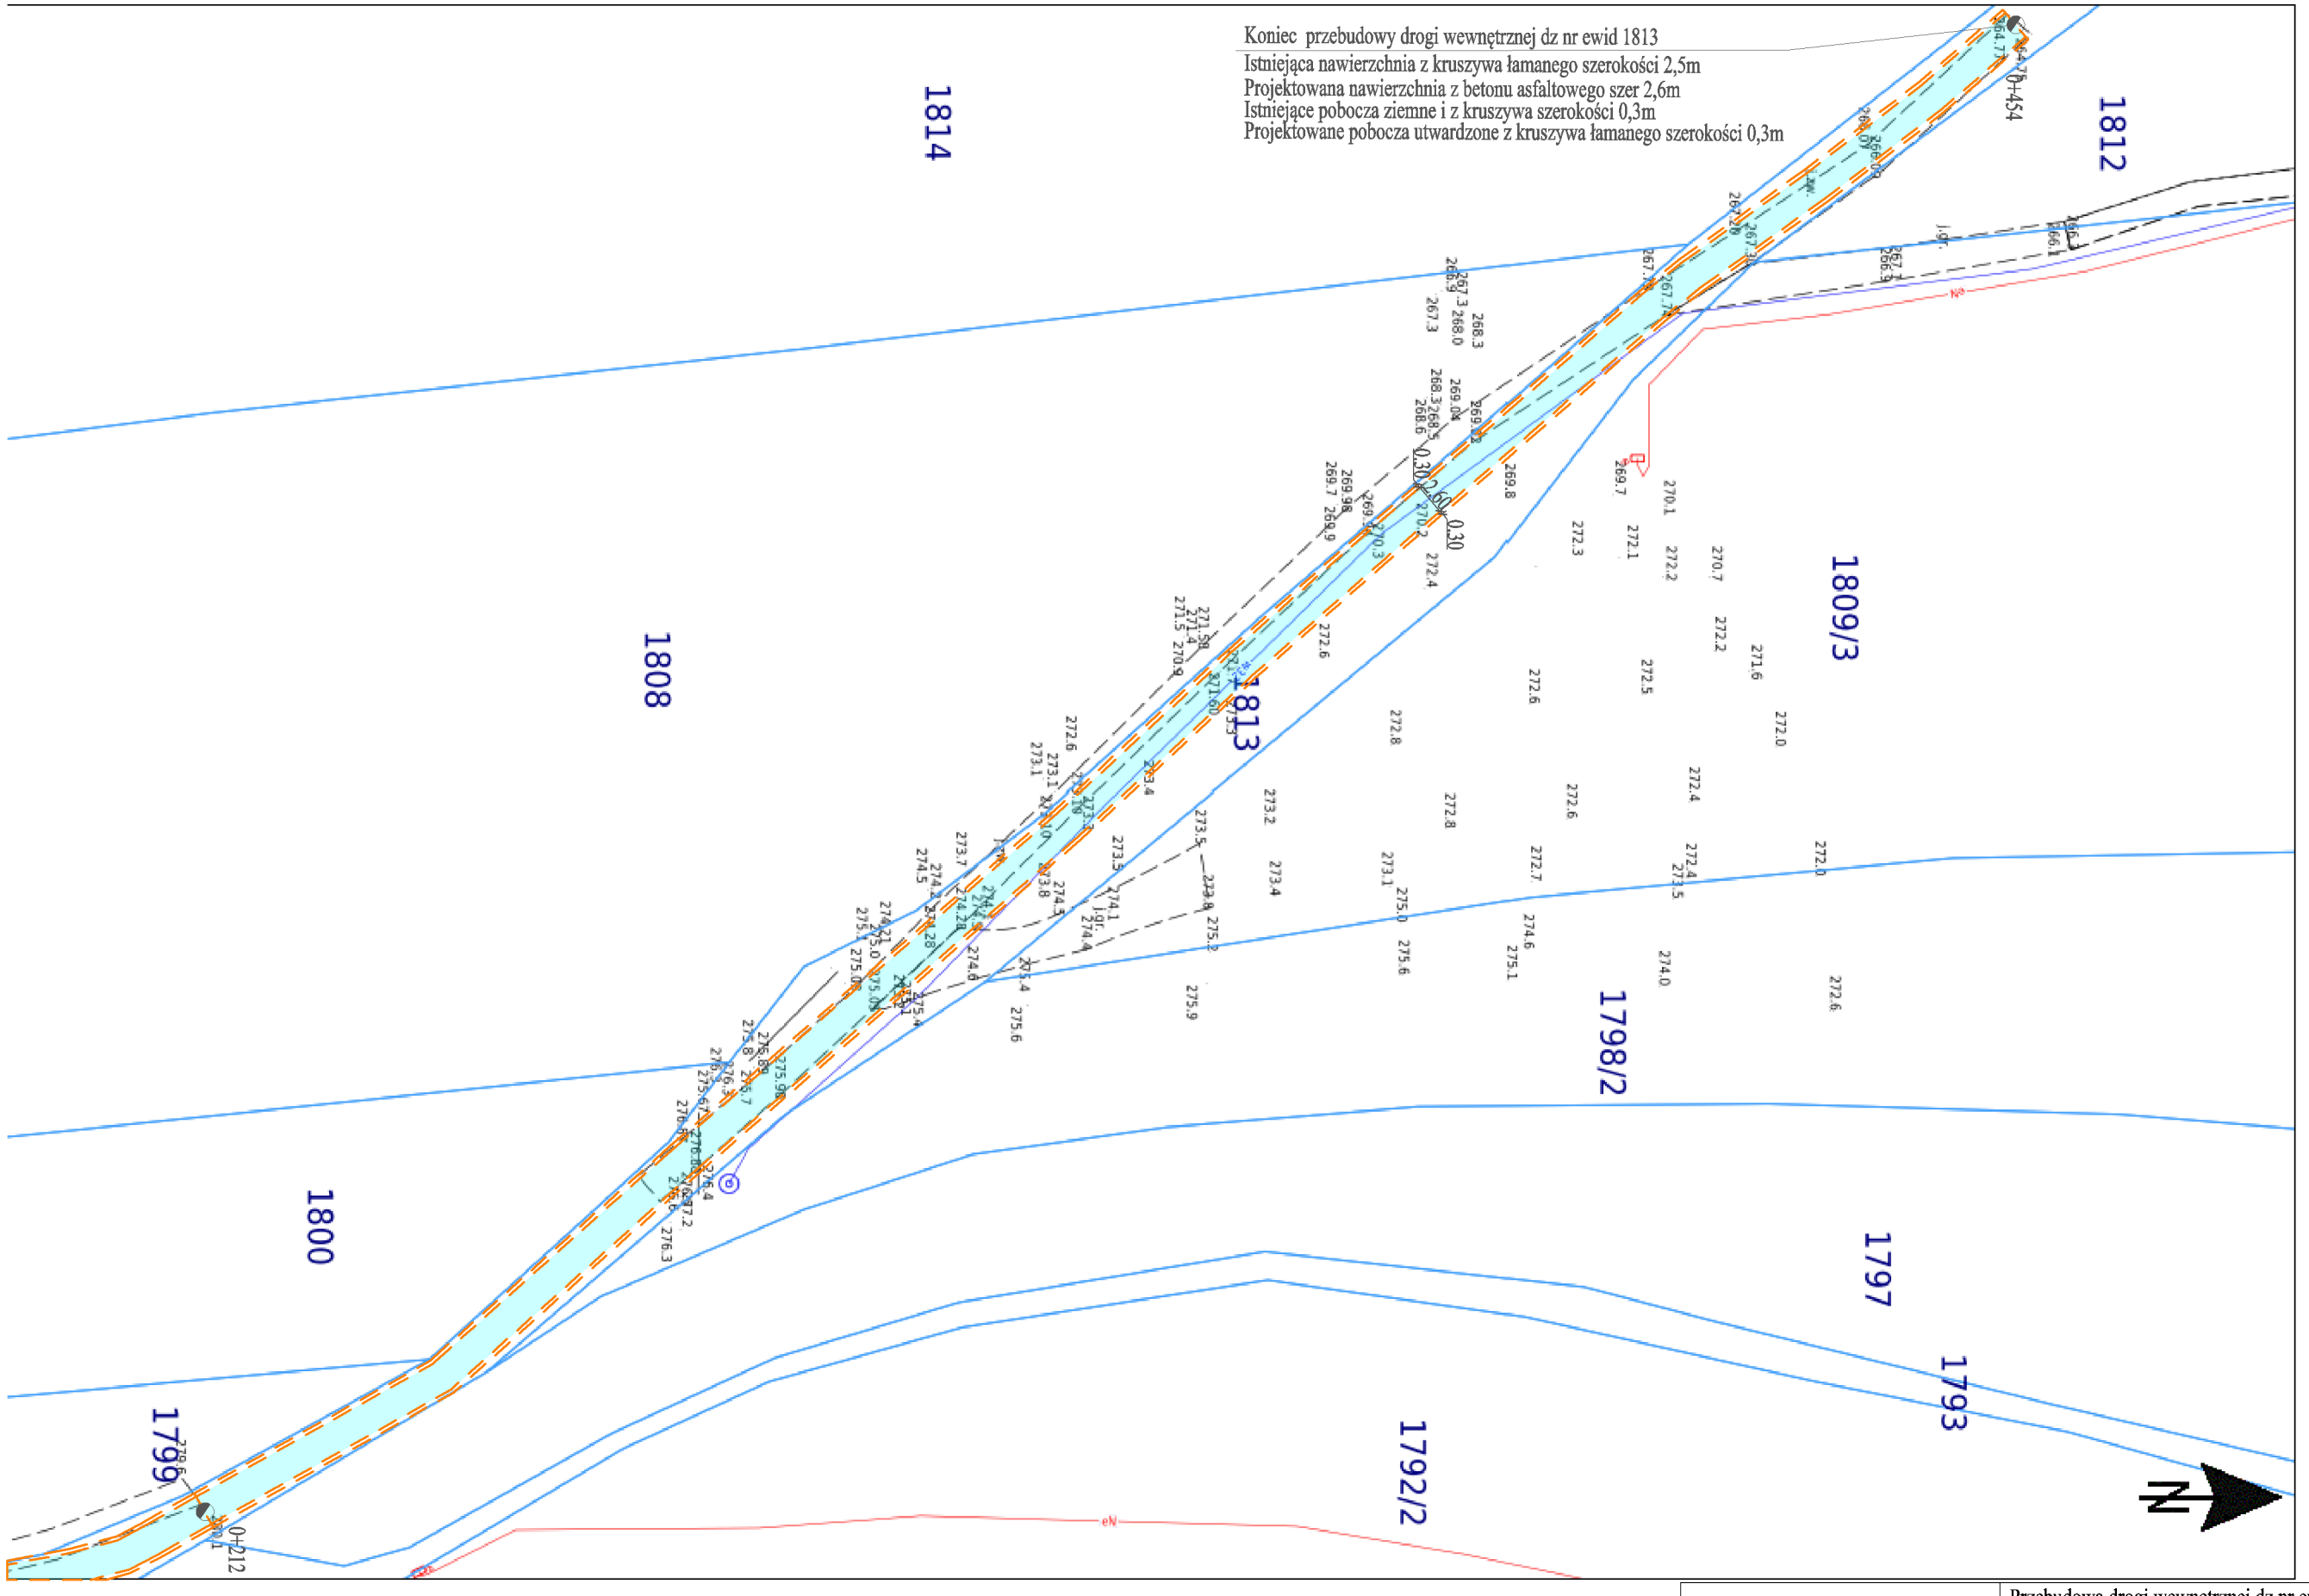

OZNACZENIA

Granice ewidencyjne działek

Projektowana nawierzchnia jezdni z betonu asfaltowego z poboczami utwardzonymi kruszywem łamanym

Nazwa zadania:		Przebudowa drogi wewnętrznej dz nr ewid. 1813 w m. Błażkowa w km 0+000-0+454	
Adres inwestycji:		Błażkowa, dz. nr ewid. 1813	
Projektant: mgr inż. Bartłomiej Rysz Nr uprawnień: PDK/0039/POOD/22			
Nazwa rysunku:		Plan Sytuacyjny	
Data:	01/2026	Skala: 1:500	Rys. nr 2 ark. 2