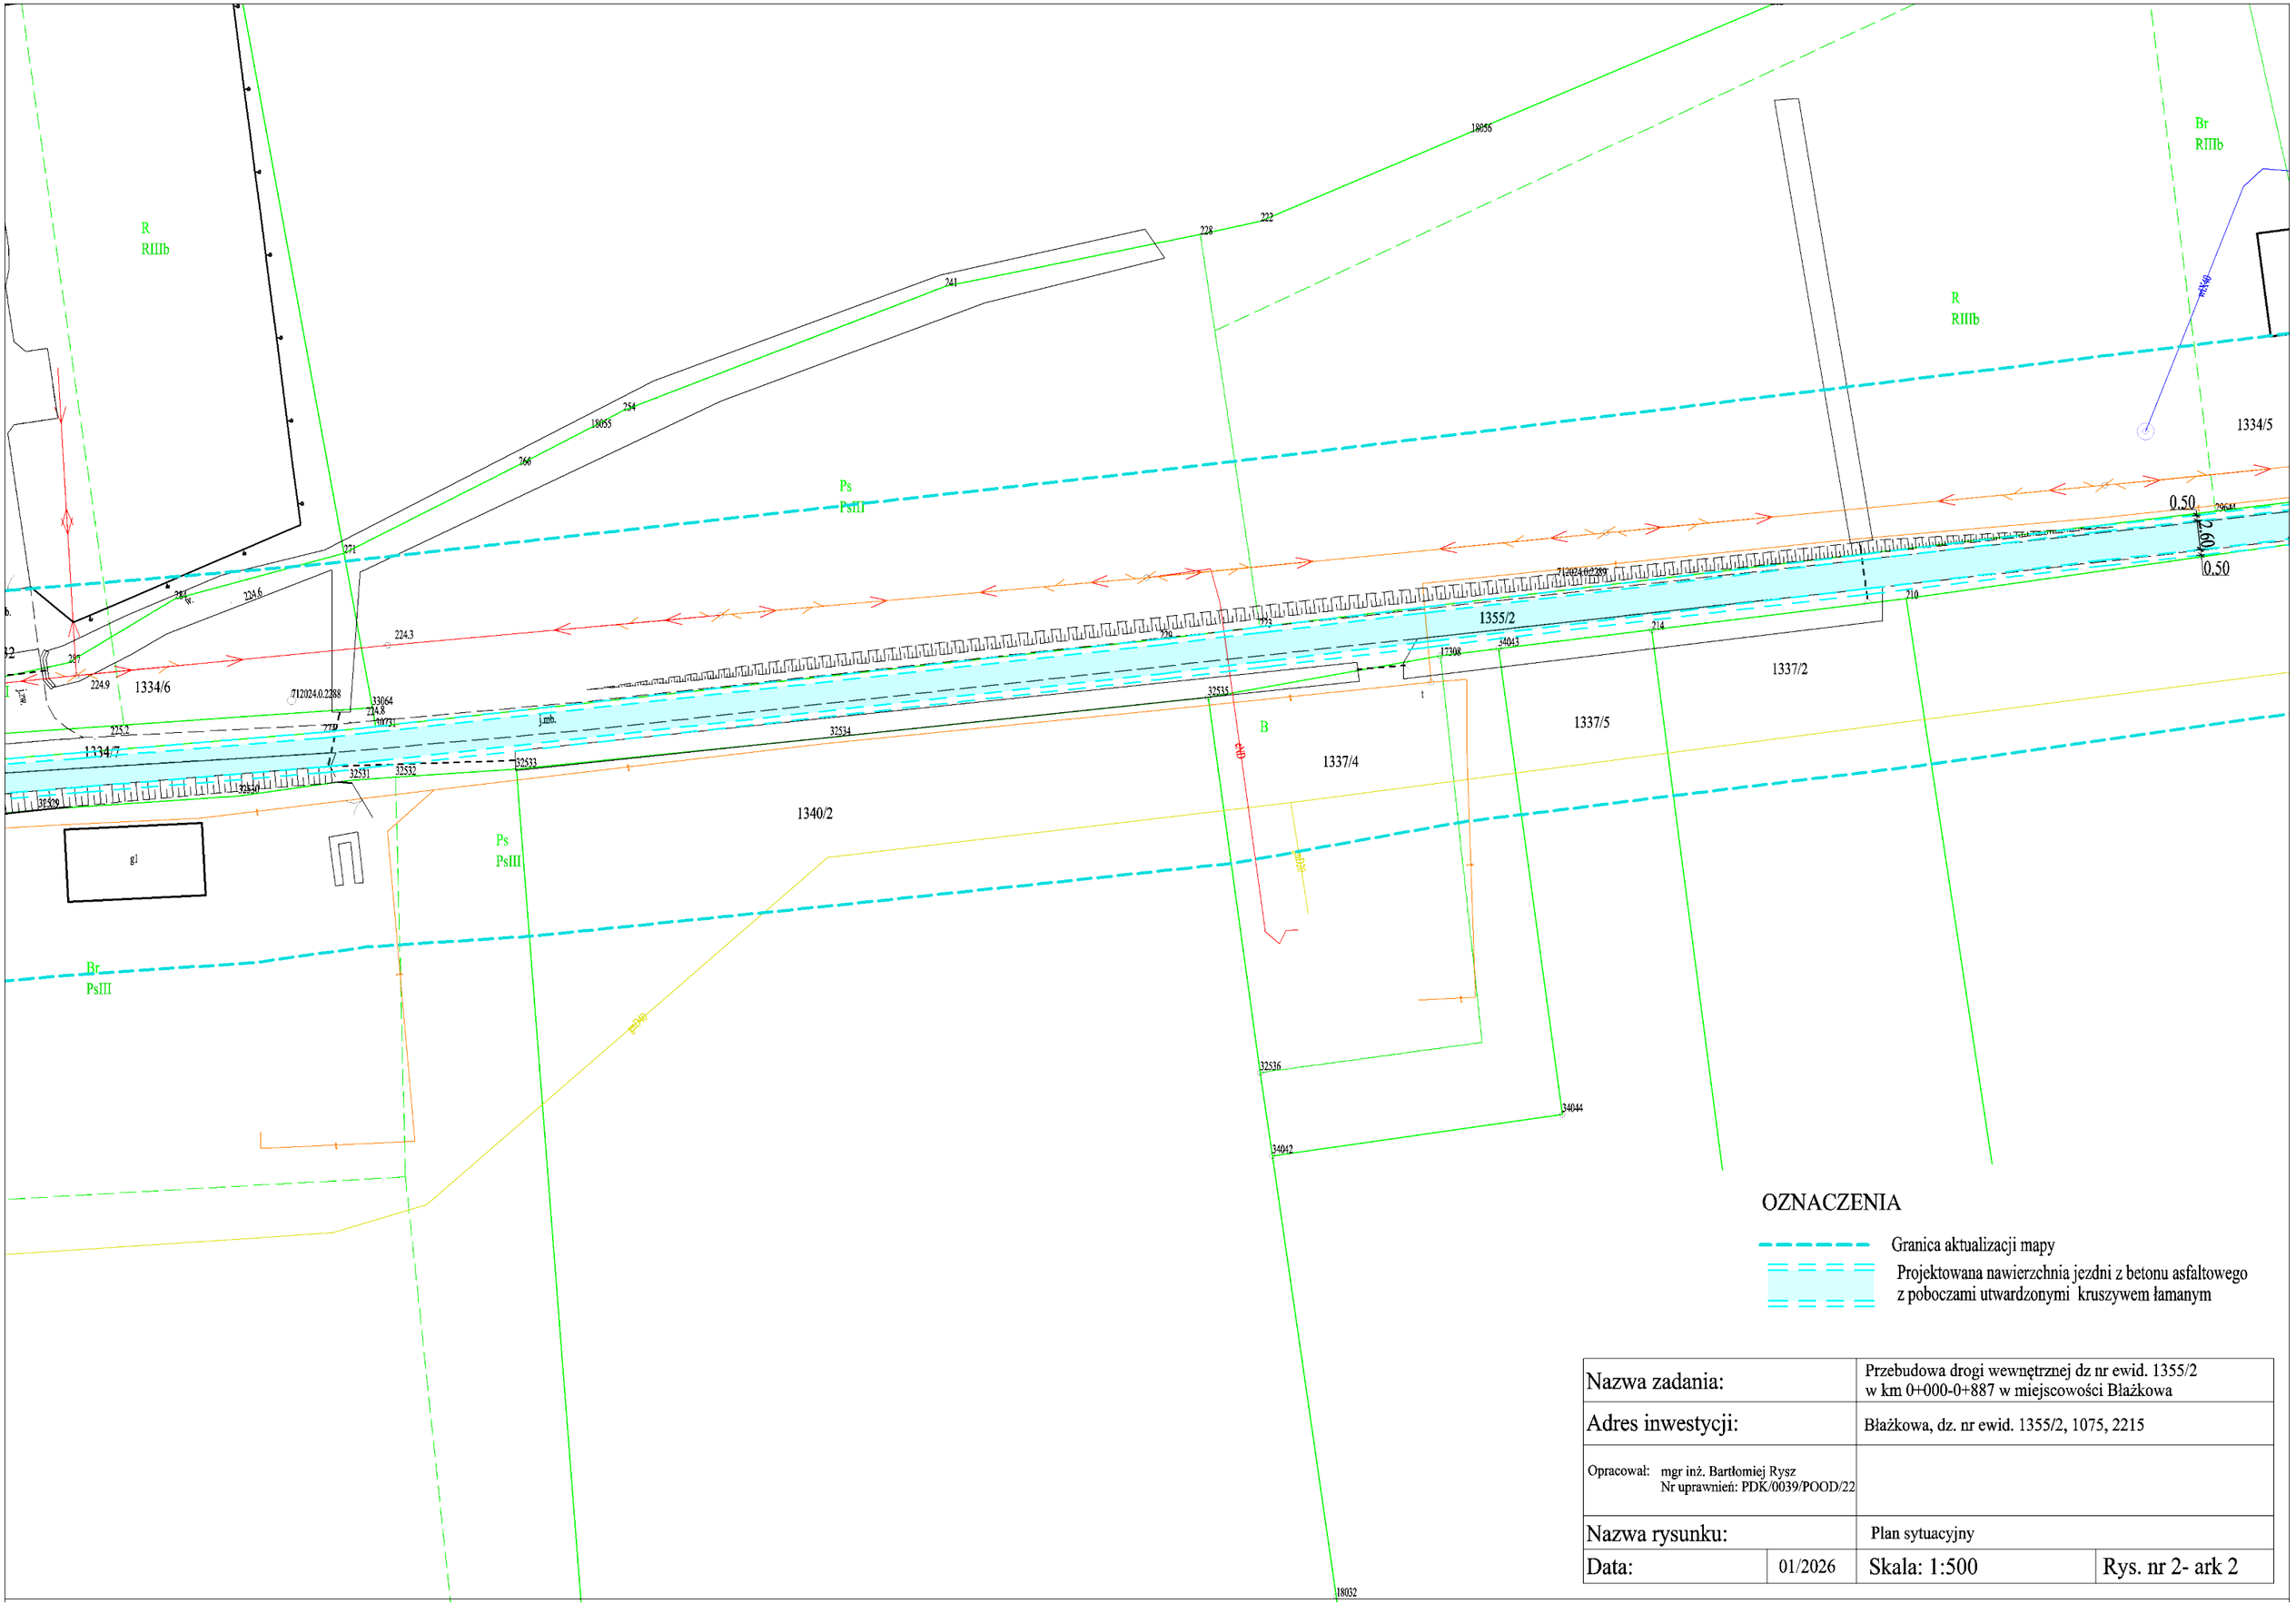

OZNACZENIA

Granica aktualizacji mapy

Projektowana nawierzchnia jezdni z betonu asfaltowego z poboczami utwardzonymi kruszywem łamanym

Nazwa zadania:		Przebudowa drogi wewnętrznej dz nr ewid. 1355/2 w km 0+000-0+887 w miejscowości Błażkowa	
Adres inwestycji:		Błażkowa, dz. nr ewid. 1355/2, 1075, 2215	
Opracował: mgr inż. Bartłomiej Rysz Nr uprawnień: PDK/0039/POOD/22			
Nazwa rysunku:		Plan sytuacyjny	
Data:	01/2026	Skala: 1:500	Rys. nr 2- ark 2