

km 0+000 - km 0+008


500

250

250

75

75

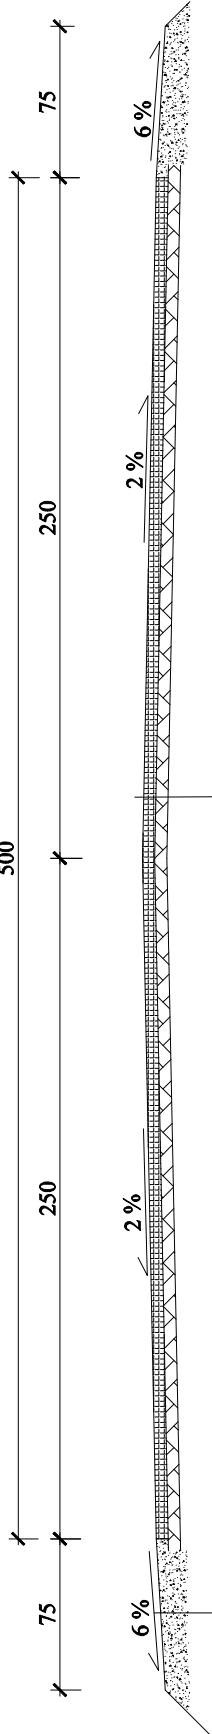

- Warstwa ścieralna z betonu asfaltowego 0/12,8mm gr. 4cm
- Warstwa wiążąca z betonu asfaltowego 0/16mm gr.4cm
- Siatka z włókna szklanego 100x100kN
- Istniejąca nawierzchnia bitumiczna drogi

- Pobocze z kruszywa łamanego 0 - 31,5 mm gr. 8cm
- Istniejące podłoże gruntowo - żwirowe

Nazwa zadania:		Przebudowa drogi gminnej nr 113217R w km 0+000-0+008 w miejscowości Dąbrówka	
Adres inwestycji:		Dąbrówka, dz. nr ewid. 35/1	
Opracował: mgr inż. Bartłomiej Rysz Nr uprawnień: PDK/0039/POOD/22			
Nazwa rysunku:		Przekrój normalny	
Data:	01/2026	Skala: 1:25	Rys. nr 3