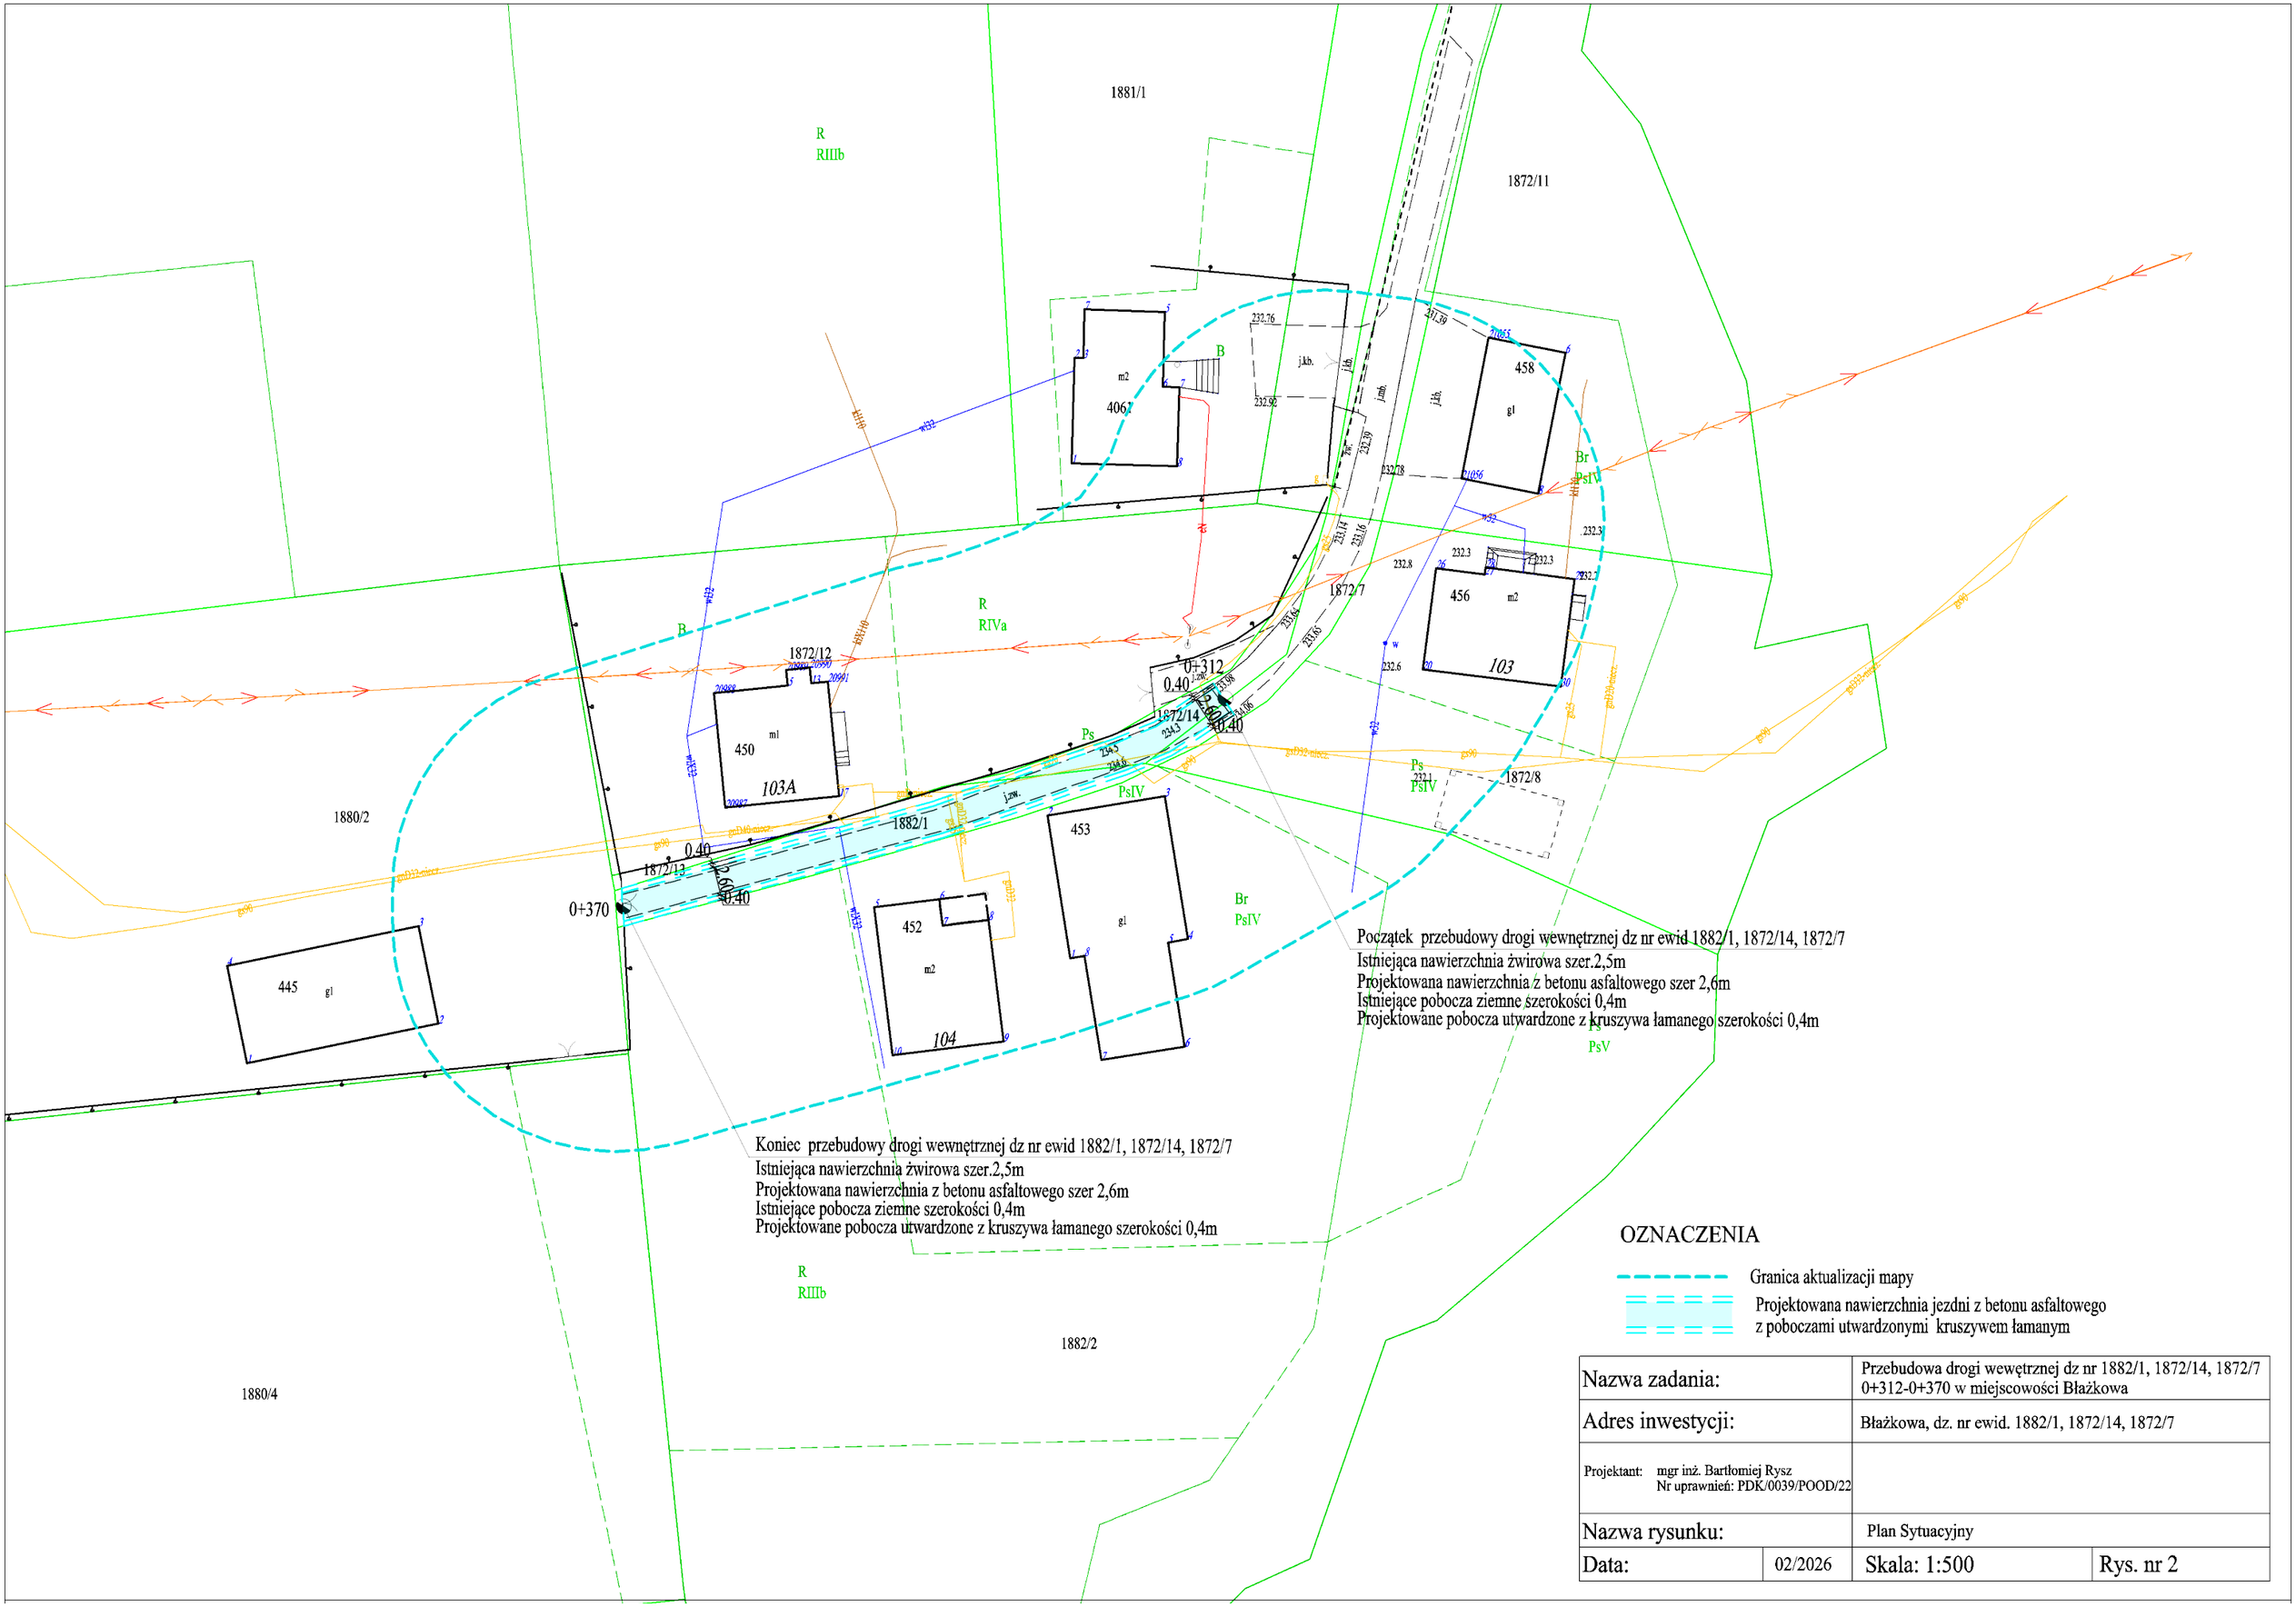

Nazwa zadania:		Przebudowa drogi wewętrznej dz nr 1882/1, 1872/14, 1872/7 0+312-0+370 w miejscowości Błażkowa	
Adres inwestycji:		Błażkowa, dz. nr ewid. 1882/1, 1872/14, 1872/7	
Projektant: mgr inż. Bartłomiej Rysz Nr uprawnień: PDK/0039/POOD/22			
Nazwa rysunku:		Plan Sytuacyjny	
Data:	02/2026	Skala: 1:500	Rys. nr 2