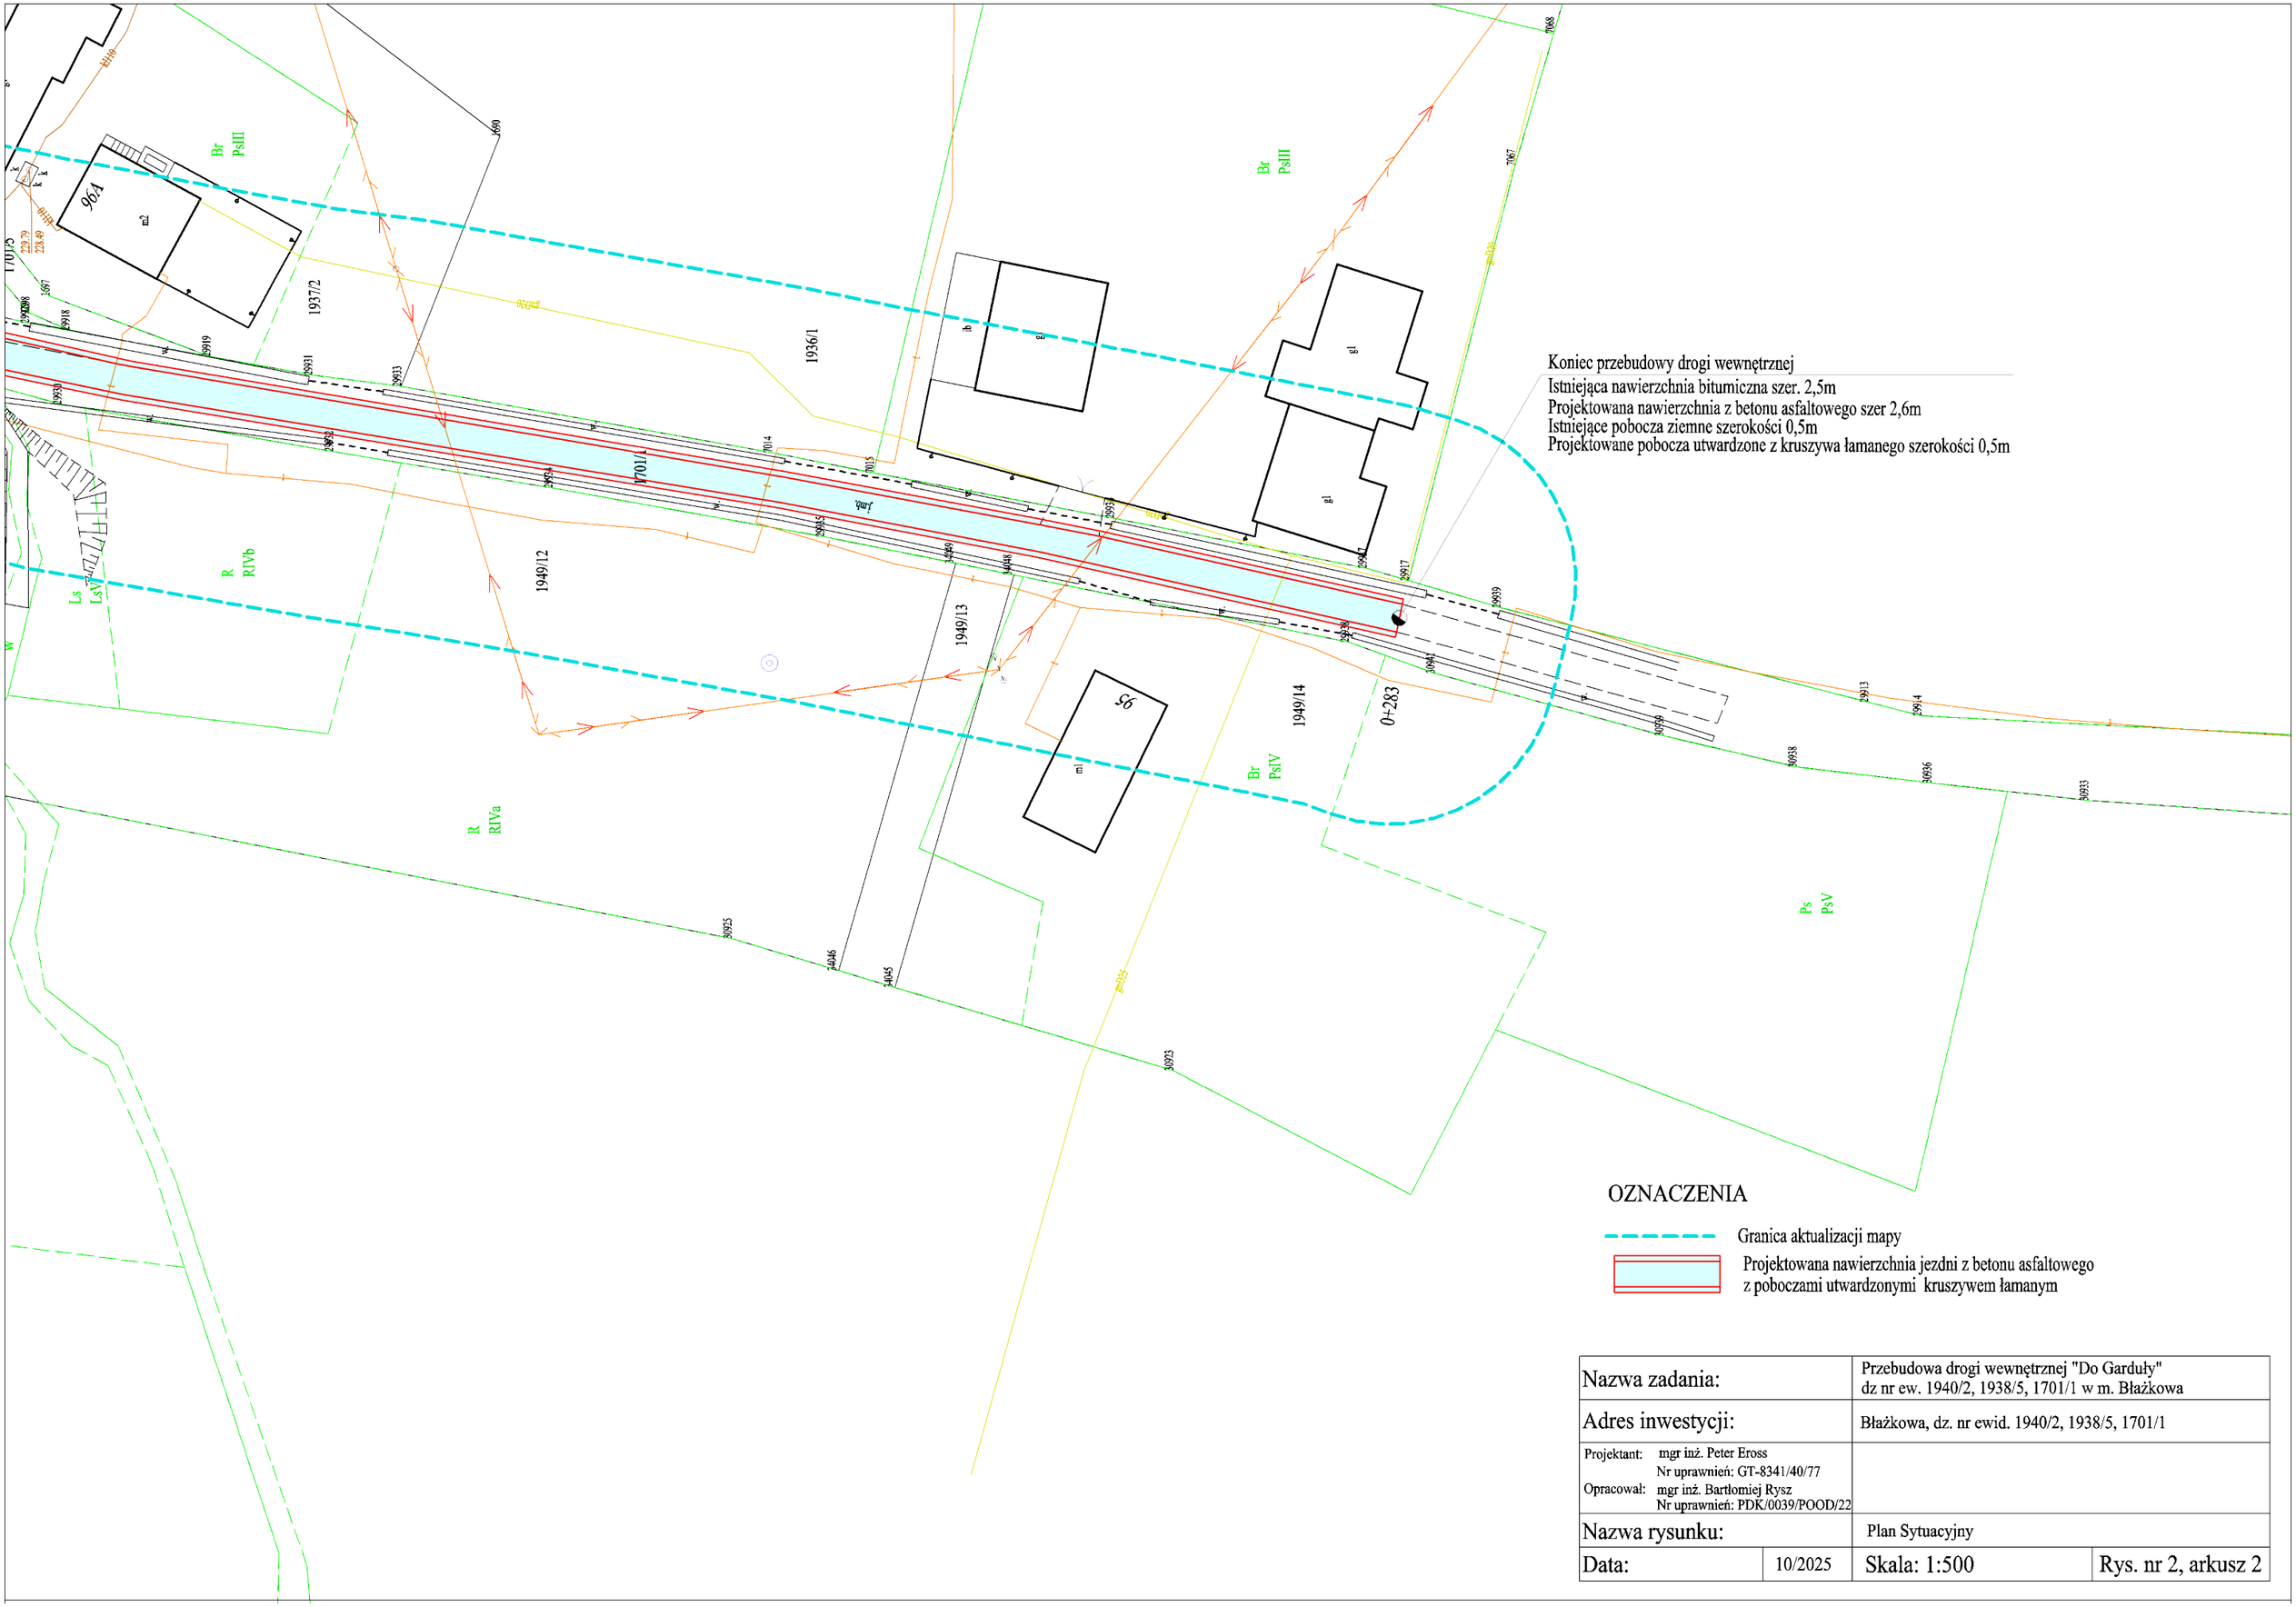

Nazwa zadania:		Przebudowa drogi wewnętrznej "Do Garduły" dz nr ew. 1940/2, 1938/5, 1701/1 w m. Błażkowa	
Adres inwestycji:		Błażkowa, dz. nr ewid. 1940/2, 1938/5, 1701/1	
Projektant: mgr inż. Peter Eross Nr uprawnień: GT-8341/40/77 Opracował: mgr inż. Bartłomiej Rysz Nr uprawnień: PDK/0039/POOD/22			
Nazwa rysunku:		Plan Sytuacyjny	
Data:	10/2025	Skala: 1:500	Rys. nr 2, arkusz 2