


LEGENDA:


- ks PVCø160
- KANALIZACJA SANITARNA PROWADZONA POD POSADZKĄ
- WODA ZIMNA PROWADZONA W ŚCIANIE ORAZ PO WIERZCHU ŚCIAN
- CIĘPŁA WODA UŻYTKOWA PROWADZONA W ŚCIANIE ORAZ PO WIERZCHU ŚCIAN
- CIĘPŁA WODA UŻYTKOWA PROWADZONA W ŚCIANIE POD STROPEM
- S1
- OZN. PIONU KANALIZACJI SANITARNEJ
- BATERIA CZERPALNA NATRYSKOWA
- BATERIA CZERPALNA UMYWALKOWA
- ZAWÓR ZE ZŁĄCZKĄ DO WĘŻA
- ZAWÓR KULOWY ODCINAJĄCY
- ODEJŚCIE PRZEWODU W GÓRĘ
- ODEJŚCIE PRZEWODU W DÓŁ

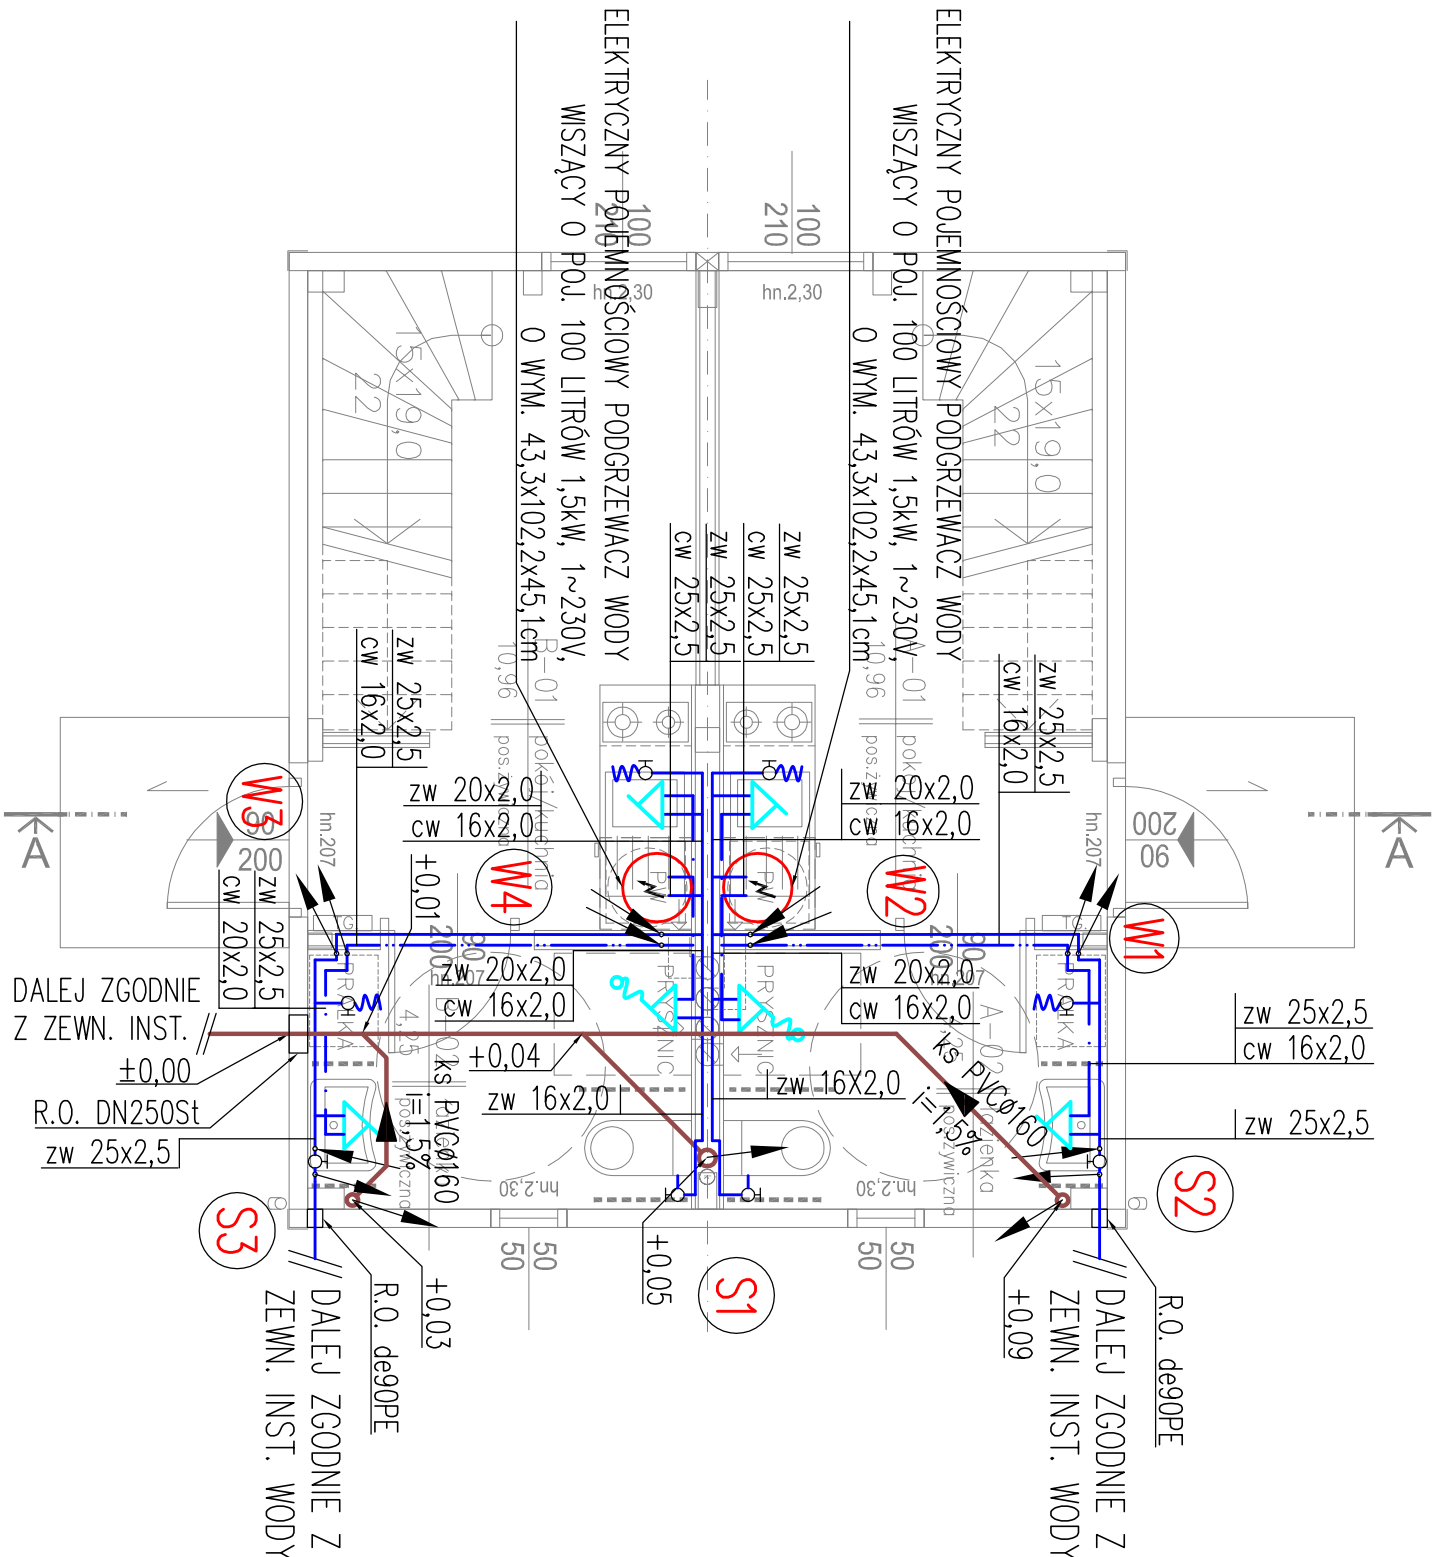

UWAGA:
WYJŚCIE INSTALACJI KANALIZACJI SANITARNEJ Z BUDYNKU
NALEŻY DOSTOSOWAĆ DLA KAŻDEGO BUDYNKU ZGODNIE
Z PROJEKTEM ZEWN. INSTALACJI WOD-KAN. W PRZYPADKU
ZMIANY WYJŚCIA INST. KANALIZACJI SANITARNEJ NALEŻY
RÓWNIEŻ DOSTOSOWAĆ INST. WEWNĘTRZNE. DOKŁADNE
RZĘDNE WYJŚCIA INST. KANALIZACJI ZGODNIE Z PROJEKTEM
ZEWN. INSTALACJI WOD-KAN.


Usługi Projektowe Anna Kazimierska			70-337 SZCZECIN	UL. LEGIONÓW DĄBROWSKIEGO 16/3	DATA	10.2023
OBIEKT MAŁY DOM MIESZKALNY DWULOKALOWY						
Świeciechów, dz. nr 133/11, obręb 0003, gmina Drawno						
RODZAJ OPRAC. PROJEKT TECHNICZNY						
ZESPÓŁ	IMIĘ I NAZWISKO	NR UPRAWN.	PODPIS			
PROJEKTANT	mgr inż. Dawid Wachowicz	ZAP/0107/PWOS/09				
PROJEKTANT						
SPRAWDZIŁ						
TREŚĆ RYSUNKU			RZUT PARTERU – INSTALACJE WOD.-KAN.			
SKALA		1 : 50	NR RYSUNKU		S01	
BRANŻA SANITARNA						

LEGENDA:

 GRZEJNIK ELEKTRYCZNY WSIĄŻĄCY


 GRZEJNIK ŁAZIENKOWY ELEKTRYCZNY

480/1470/100

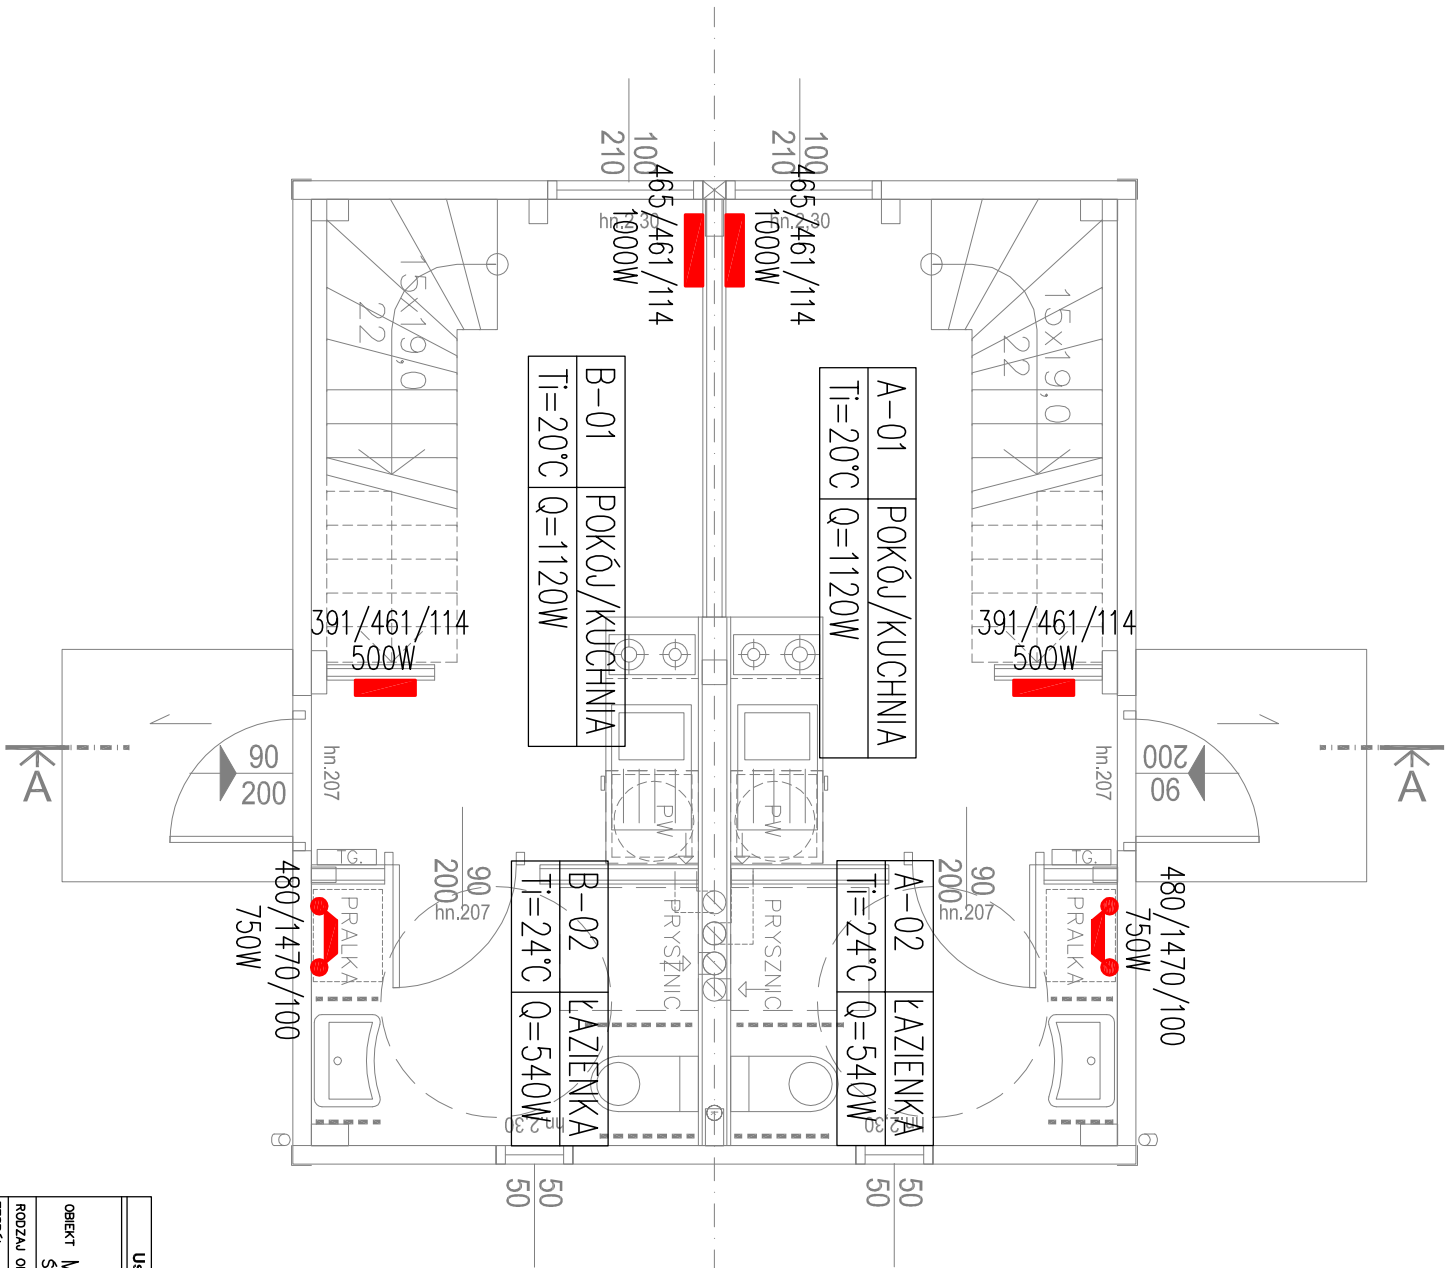


Usługi Projektowe Anna Kazińska				70-337 SZCZECIN	ULEGIŁOŃ WYKONANIEGO 16/3		DATA	10.2023	
TREŚĆ RYSUNKU									
OBJEKT MAŁY DOM MIESZKALNY DWULOKALOWY Świeciechów, dz. nr 133/11, obręb 0003, gmina Drawno								RZUT PARTERU – INSTALACJE C.O. I KANALIZACJI SANITARNEJ	
RODZAJ OPRAĆ: PROJEKT TECHNICZNY									
ZESPÓŁ	IMIĘ I NAZWISKO			NR UPRAWN.	PODPIS				
PROJEKTANT	mgr inż. Dawid Wachowicz			ZAP/0107/PW05/09					
PROJEKTANT									
SPRAWDZIC									
				SKALA		1 : 50		NR RYSUNKU	
BRANŻA SANITARNA								S02	

LEGENDA:


 GRZEJNIK ELEKTRYCZNY WISZĄCY
465 / 461 / 114

 S1 OZN. PIONU KANALIZACJI SANITARNEJ

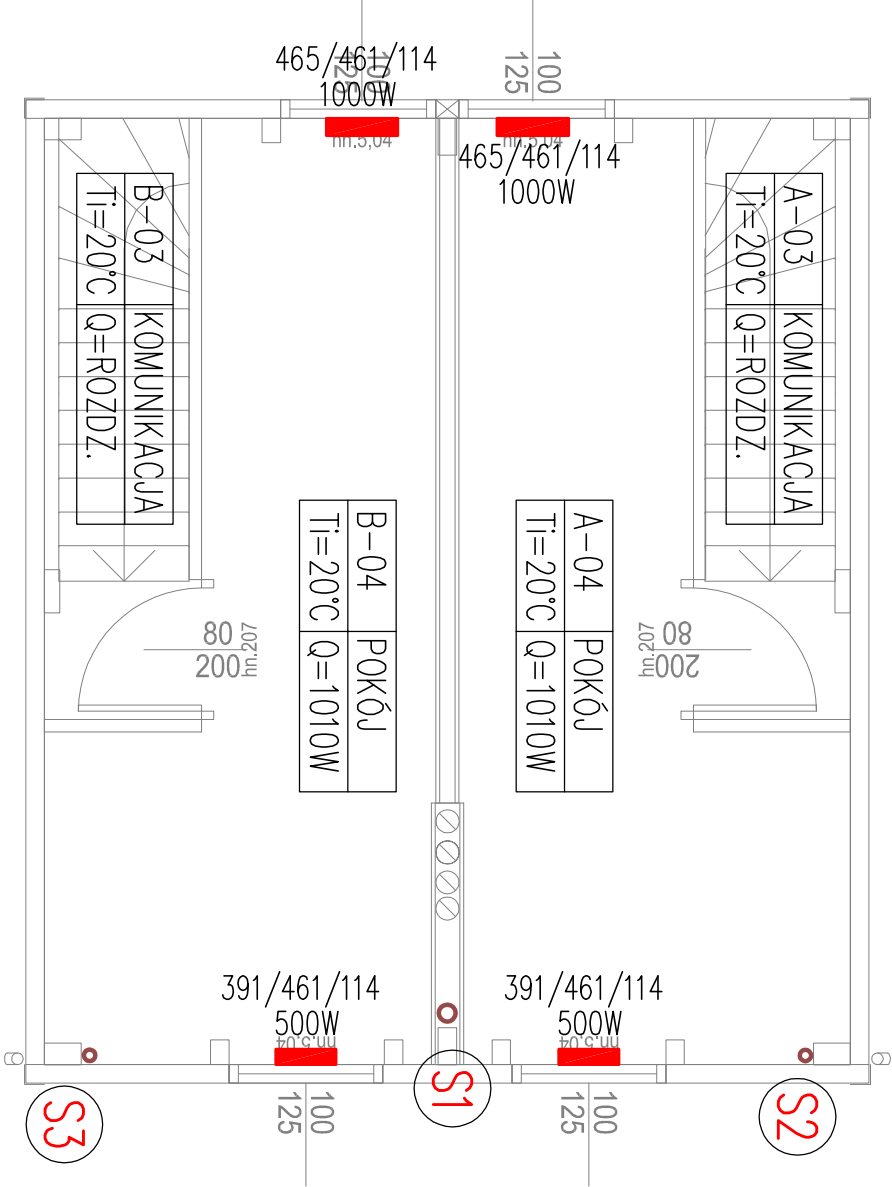


Usługi Projektowe Anna Kazińska				70-337 SZCZECIN	UL. LEONÓW DĄBROWSKIEGO 16/3	DATA	10.2023
OBIEKT MAŁY DOM MIESZKALNY DWULOKALOWY				TREŚĆ RYSUNKU			
Święciechów, dz. nr 133/11, obręb 0003, gmina Drawno				RZUT PARTERU – INSTALACJE C.O. I KANALIZACJI SANITARNEJ			
RODZAJ OPRAĆ: PROJEKT TECHNICZNY				SKALA			
ZESPÓŁ				1 : 50			
PROJEKTANT mgr inż. Dawid Wachowicz				NR RYSUNKU			
SPRAWDZIC				S03			
BRANŻA SANITARNA							

- LEGENDA:
- KANALIZACJA SANITARNA PROWADZONA POD POSADZKĄ
 - WODA ZMIANA PROWADZONA W ŚCIANE ORAZ PO WIERZCHU ŚCIAN
 - CIEPŁA WODA UŻYTKOWA PROWADZONA W ŚCIANE ORAZ PO WIERZCHU ŚCIAN
 - CIEPŁA WODA UŻYTKOWA PROWADZONA W ŚCIANE POD STROPEM
 - OZN. PIONU KANALIZACJI SANITARNEJ
 - BATERIA CIERPALNA NATRYSKOWA
 - BATERIA CIERPALNA UNIWALKOWA
 - ZAWÓR ZE ZŁĄCZKĄ DO WĘŻA
 - ZAWÓR KULOWY ODCINAJĄCY
 - REMIZA KANALIZACYJNA

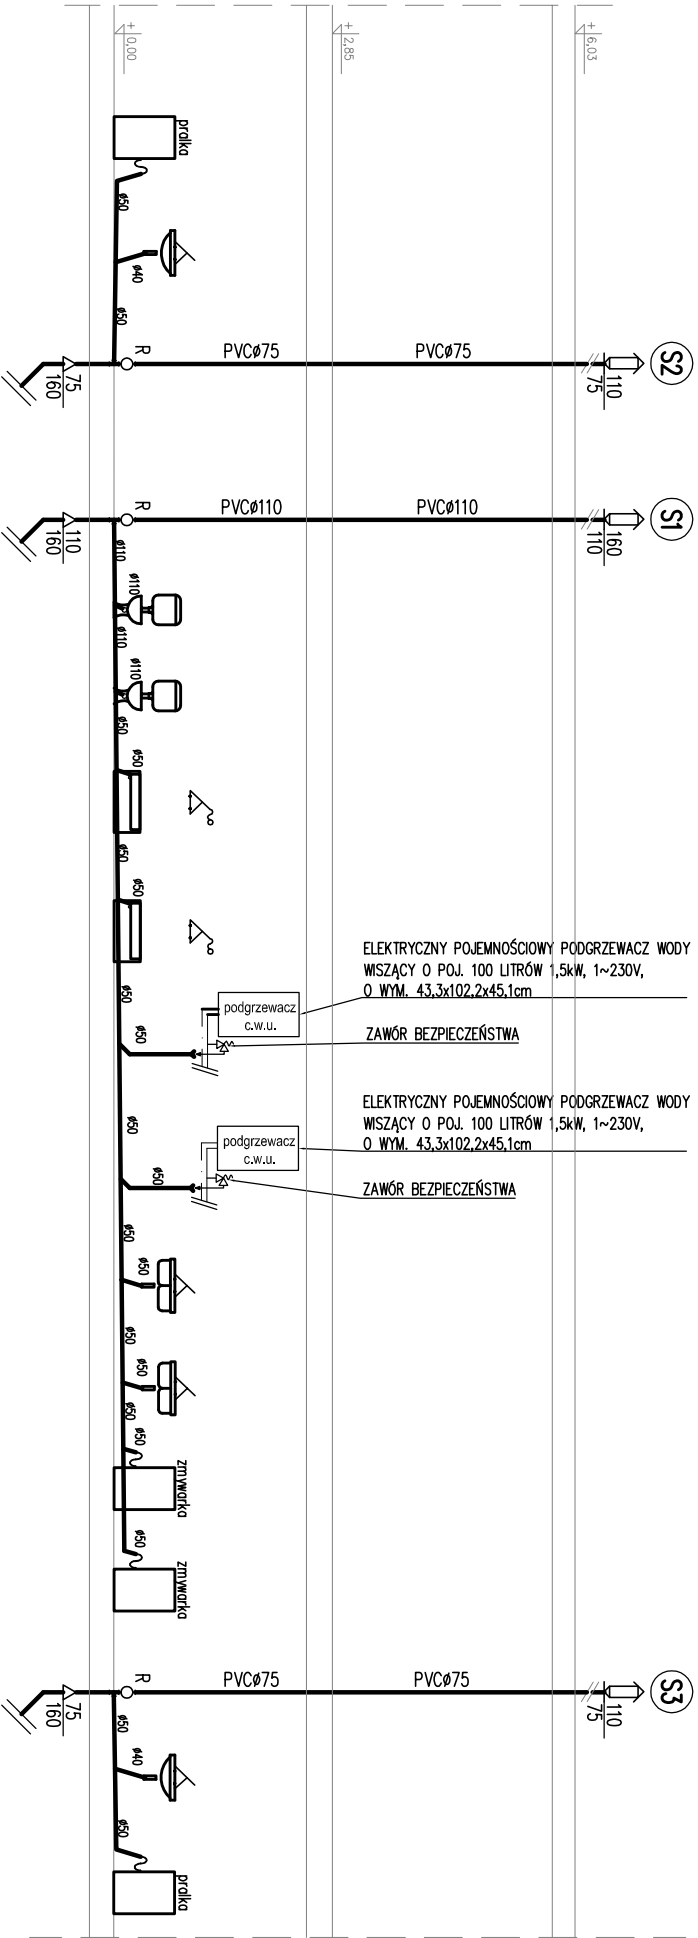

LOKAL A

LOKAL B

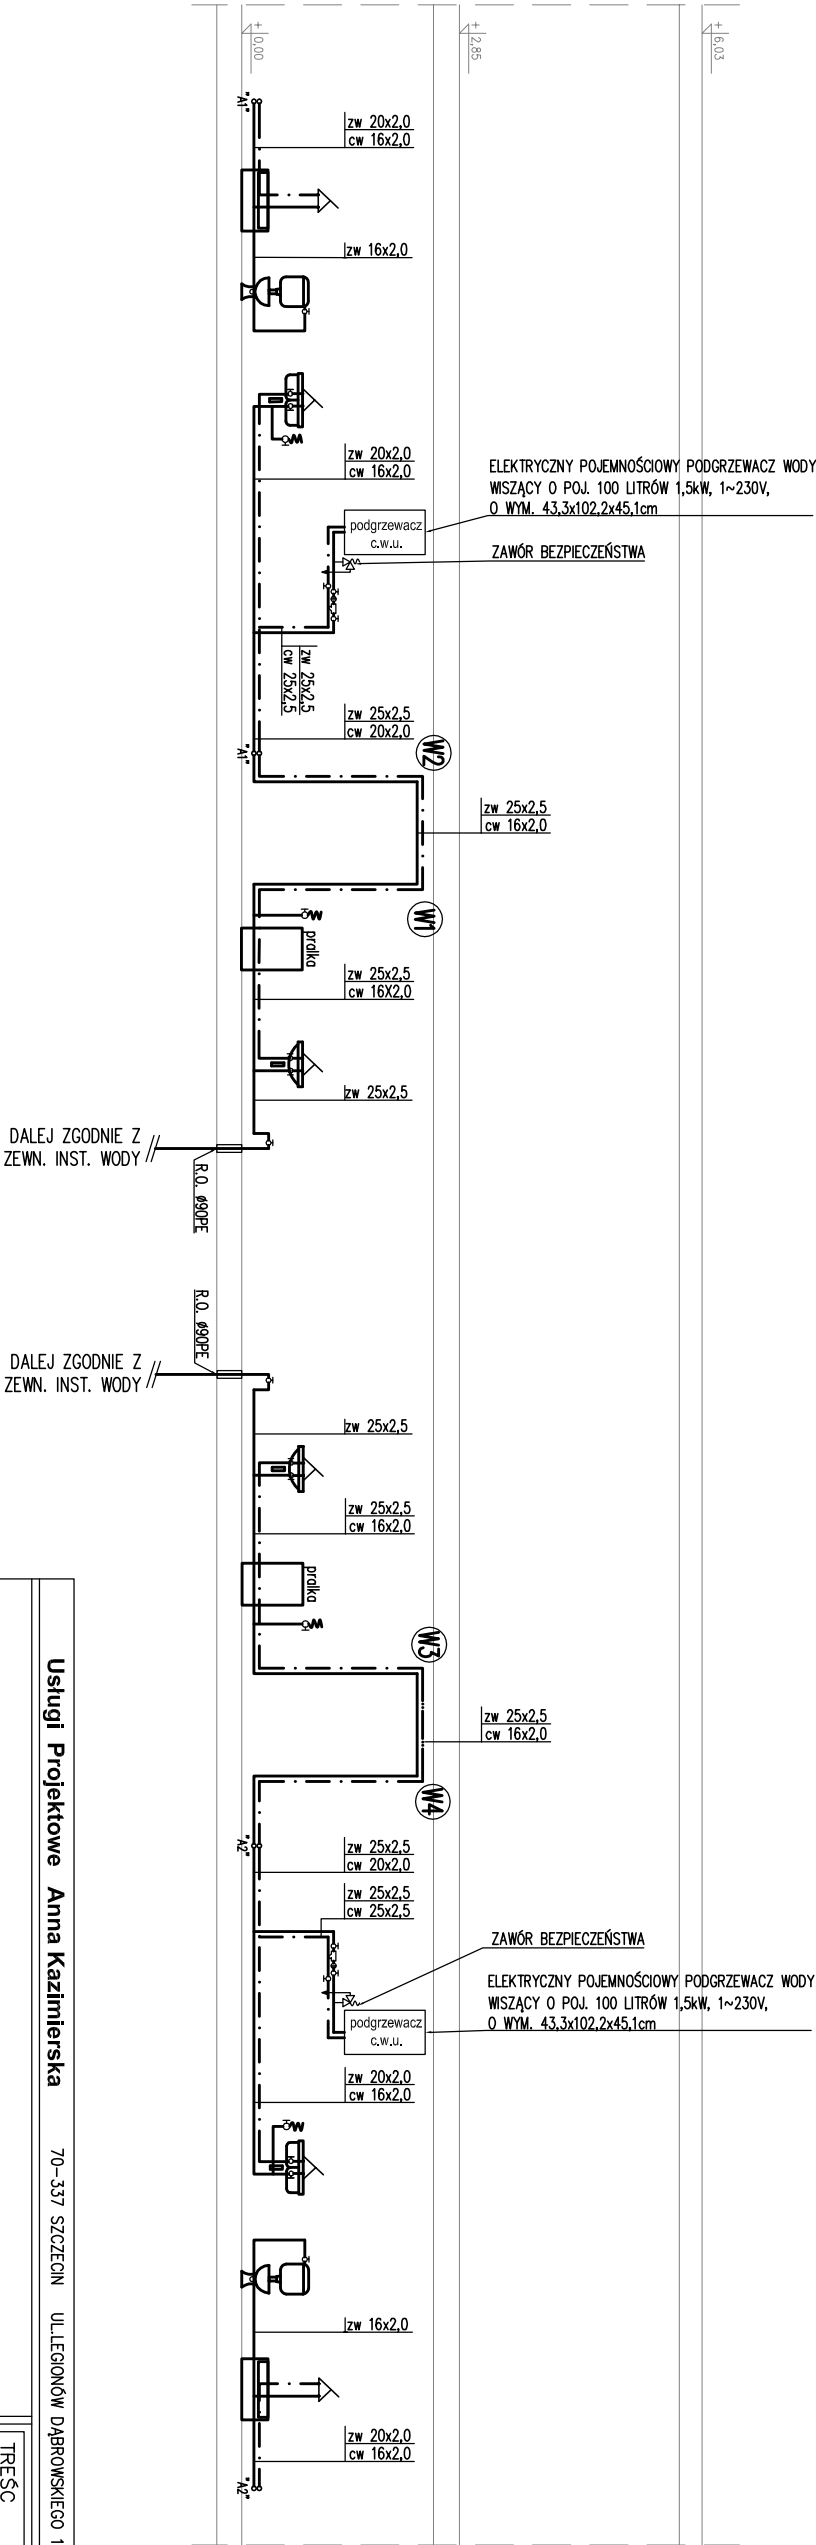

Usługi Projektowe Anna Kazimierska			70-337 SZCZECIN	UL. LEGIONÓW DĄBROWSKIEGO 16/3	DATA	10.2023
OBIEKT MAŁY DOM MIESZKALNY DWULOKALOWY Święciechów, dz. nr 133/11, obręb 0003, gmina Drawno					TREŚĆ RYSUNKU	
RODZAJ OPRAC. PROJEKT TECHNICZNY					ROZWINIĘCIE INSTALACJI MOD. –KAN.	
ZESPÓŁ	IMIĘ I NAZWISKO	NR UPRAWN.	PODPIS			
PROJEKTANT	mgr inż. Dawid Wachowiec	ZAP/0107/PW05/09				
PROJEKTANT						
SPRAWDZIL						
BRANŻA SANITARNA			SKALA	1:100	NR RYSUNKU	
			S04			