


UWAGA:

WYJŚCIE INSTALACJI KANALIZACJI SANITARNEJ Z BUDYNKU NALEŻY DOSTOSOWAĆ DLA KAŻDEGO BUDYNKU ZGODNIE Z PROJEKTEM ZEWN. INSTALACJI WOD-KAN. W PRZYPADKU ZMIANY WYJŚCIA INST. KANALIZACJI SANITARNEJ NALEŻY RÓWNIEŻ DOSTOSOWAĆ INST. WEWNĘTRZNE. DOKŁADNE RZĘDNE WYJŚCIA INST. KANALIZACJI ZGODNIE Z PROJEKTEM ZEWN. INSTALACJI WOD-KAN.

Usługi Projektowe Anna Kazimierska		70-337 SZCZECIN	UL. LEONOW DĄBROWSKIEGO 16/3	DATA	10.2023
OBJEKT MAŁY DOM MIESZKALNY DWULOKAŁOWY JEDNOKOND. Święciechów, dz. nr 133/11, obręb 0003, gmina Drawno					
RODZAJ OPRAC. PROJEKT TECHNICZNY					
ZESPÓŁ	IMIĘ I NAZWISKO	NR UPRAWN.	PODPIS		
PROJEKTANT	mgr inż. Dawid Wachowicz	ZAP./0107/PWOS/09			
PROJEKTANT					
SPRAWDZIC					
			TREŚĆ RYSUNKU RZUT PARTERU – INSTALACJE MOD.–KAN.		
SKALA			1:50	NR RYSUNKU	
BRANŻA SANITARNA			S01		

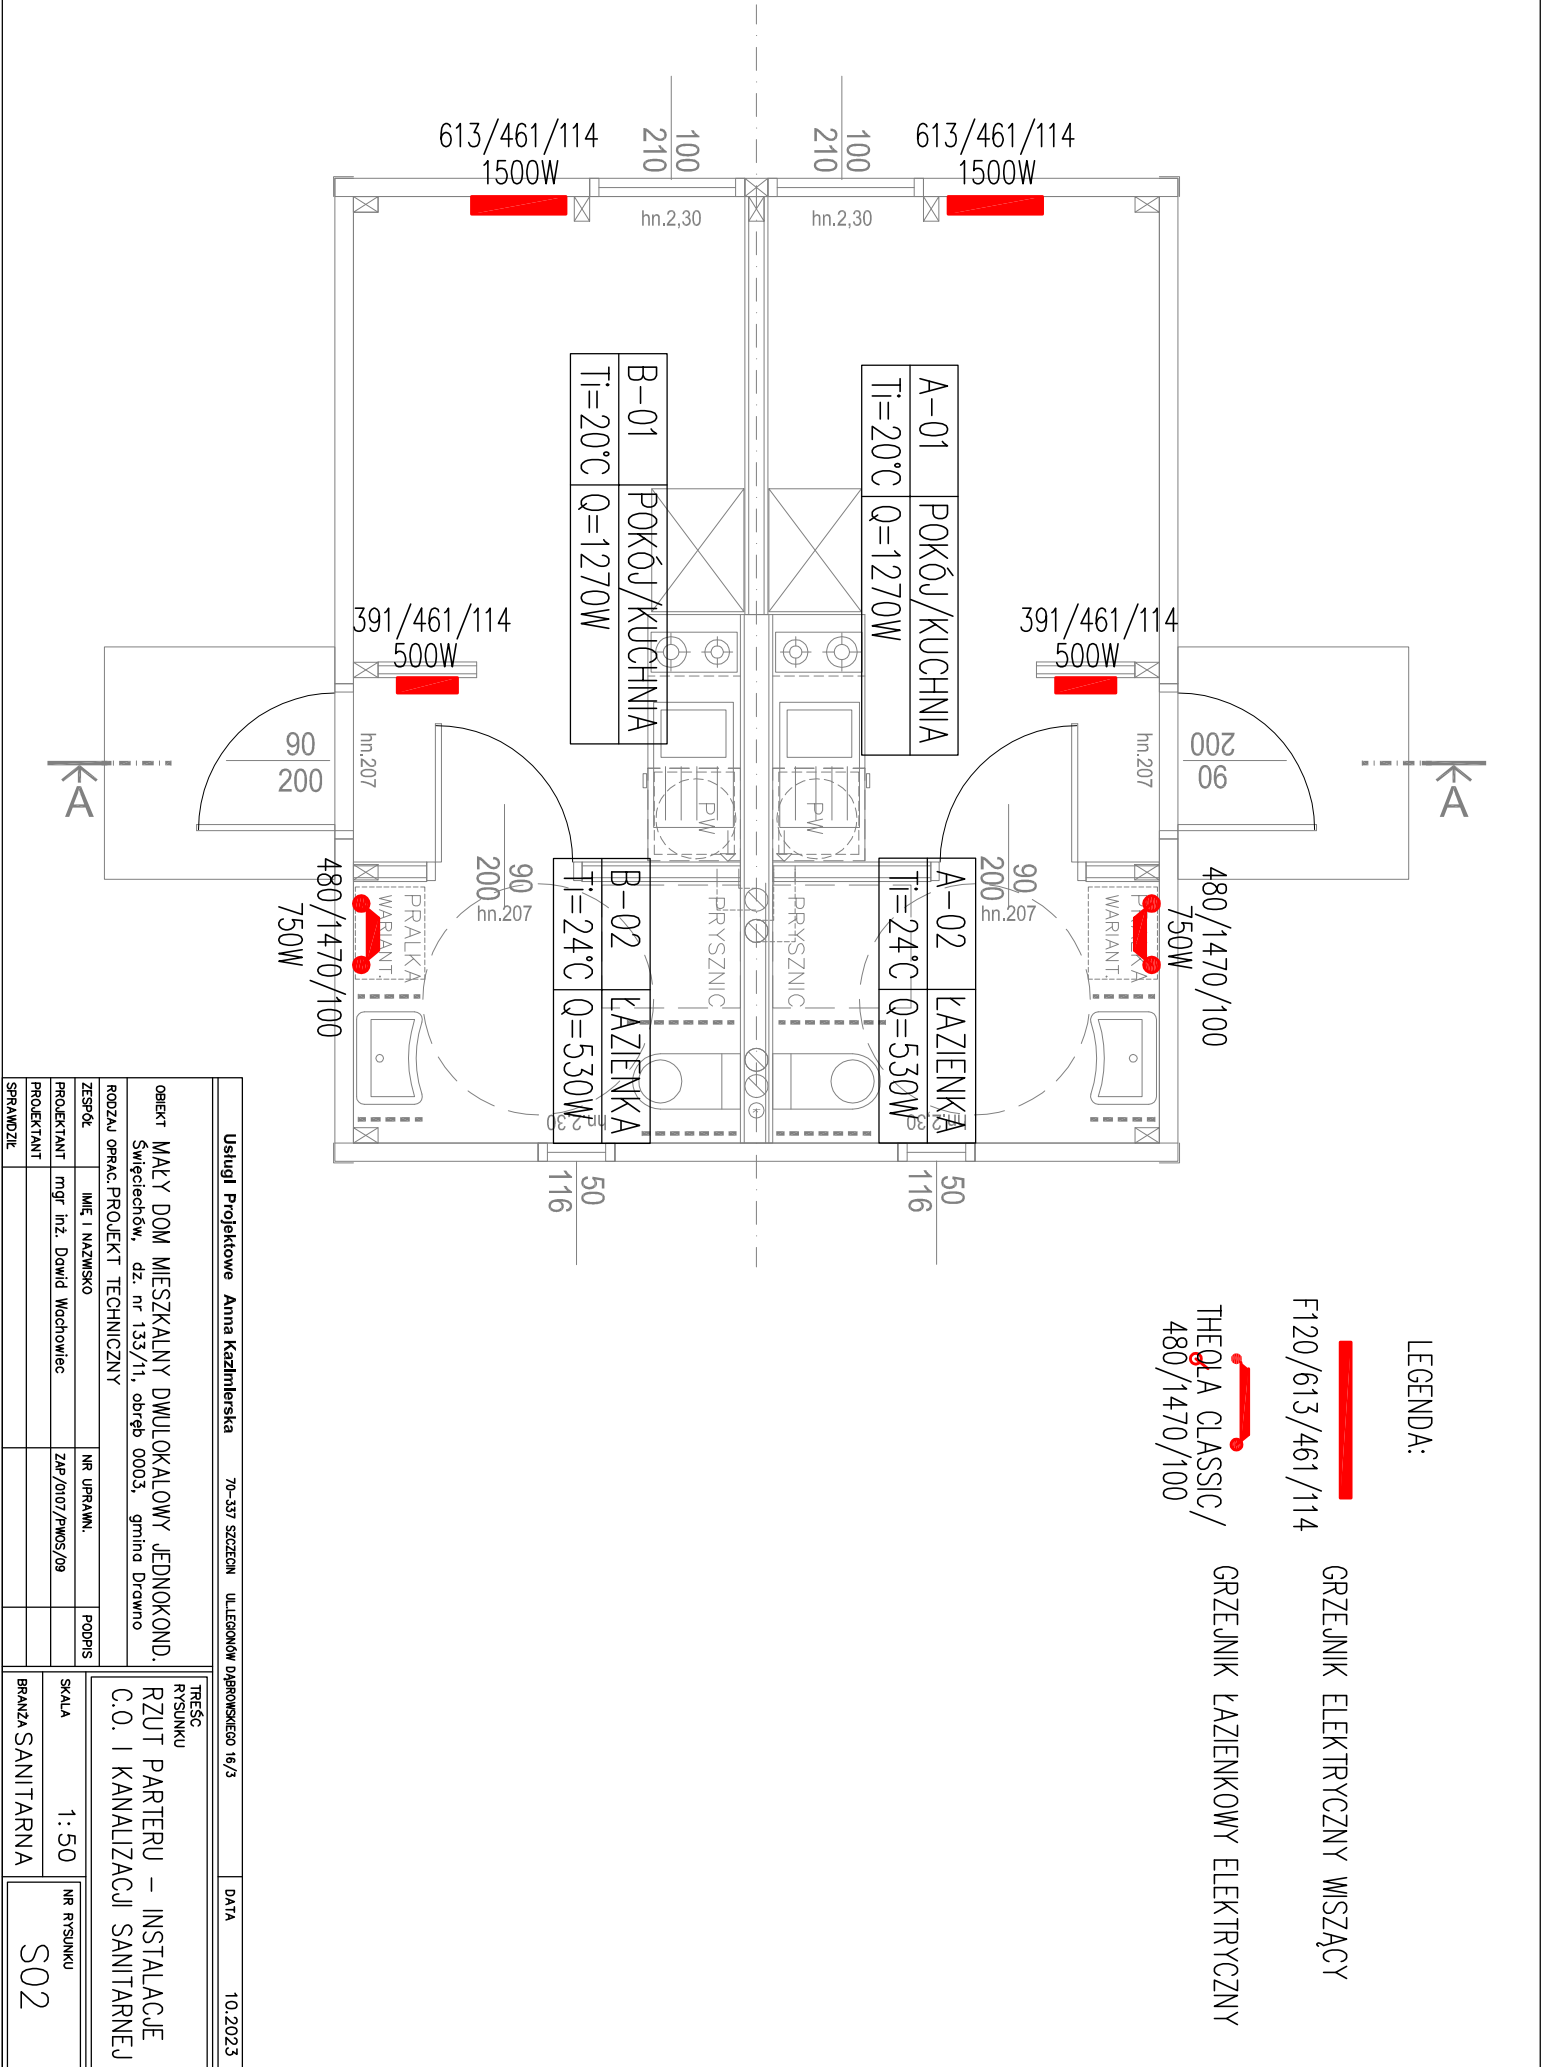


LEGENDA:

 GRZEJNIK ELEKTRYCZNY WISZĄCY
F120/613/461/114

 GRZEJNIK ŁAZIENKOWY ELEKTRYCZNY
THEO A CLASSIC/
480/1470/100


Usługi Projektowe Anna Kazińska		70-337 SZCZECIN	UL. LEONOW DĄBROWSKIEGO 16/3	DATA	10.2023
TREŚĆ RYSUNKU					
OBJEKT MAŁY DOM MIESZKALNY DWULOKALOWY JEDNOKOND.					
Świeciechów, dz. nr 133/11, obręb 0003, gmina Drawno					
RODZAJ OPRAĆ: PROJEKT TECHNICZNY					
ZESPÓŁ	IMIĘ I NAZWISKO	NR UPRAWN.	PODPIS		
PROJEKTANT	mjr inż. Dawid Wachowicz	ZAP/0107/PWOS/09			
SPRAWDZIC					
BRANŻA SANITARNA				SKALA	1 : 50
				NR RYSUNKU	S02

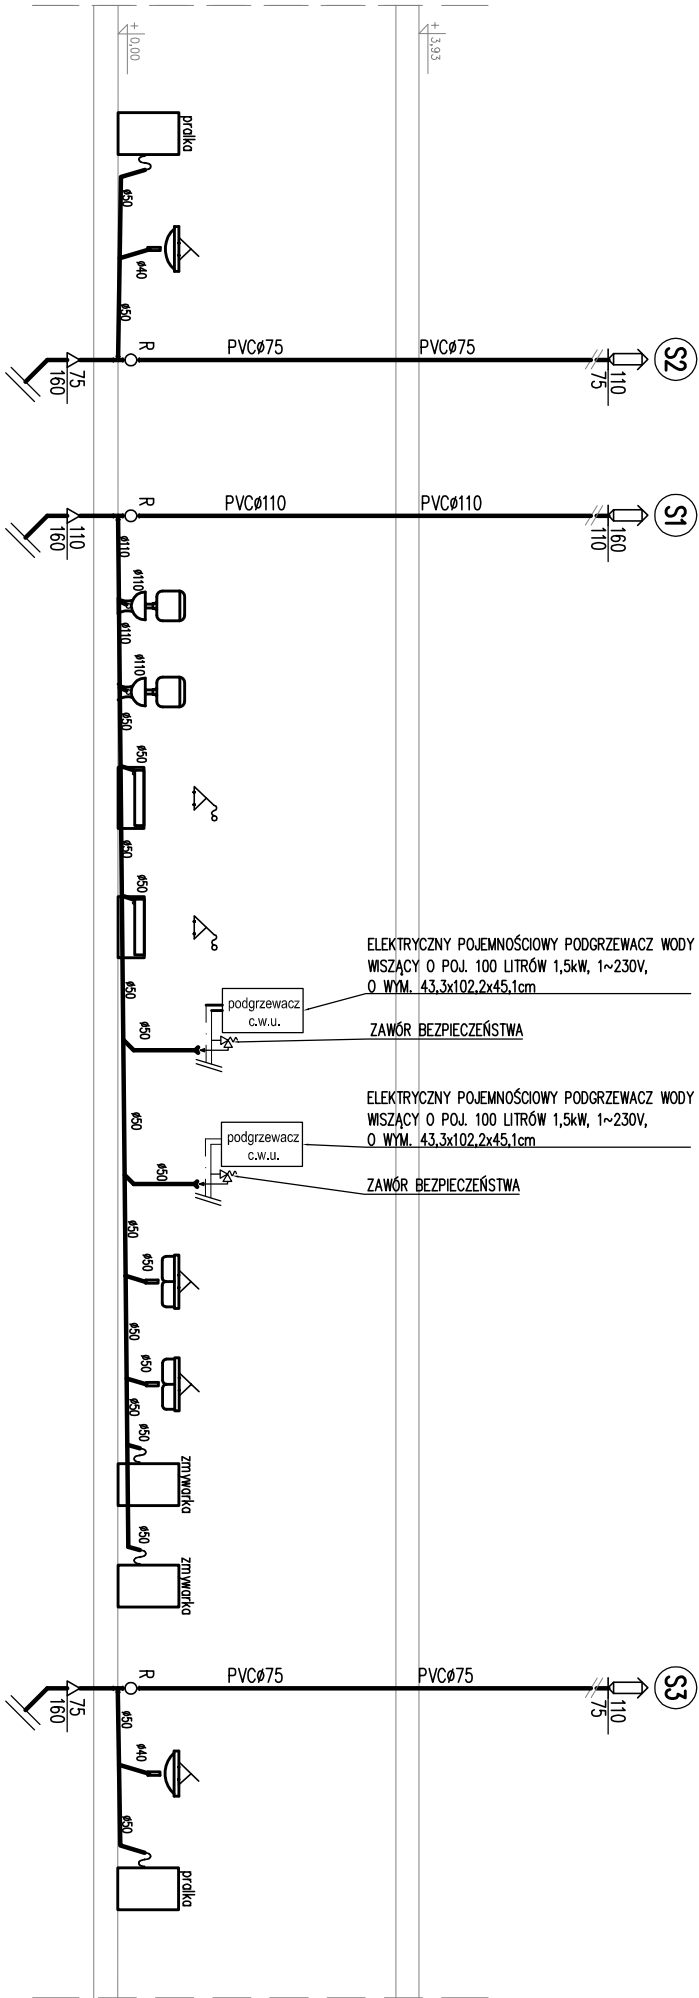

- LEGENDA:
- ks PVCø160 KANALIZACJA SANITARNA PROWADZONA POD POSADZKĄ
 - WODA ZIEMNA PROWADZONA W ŚCIANIE ORAZ PO WIERZCHU ŚCIAN
 - CIEPŁA WODA UŻYTKOWA PROWADZONA W ŚCIANIE ORAZ PO WIERZCHU ŚCIAN
 - CIEPŁA WODA UŻYTKOWA PROWADZONA W ŚCIANIE POD STROPEM
 - Ø20 PIONU KANALIZACJI SANITARNEJ
 - BATERIA CIERPALNA NATRYSKOWA
 - BATERIA CIERPALNA UNIWALKOWA
 - ZAWÓR ZE ZŁĄCZKĄ DO WĘŻA
 - ZAWÓR KULOWY ODCINAJĄCY
 - REWIZJA KANALIZACYJNA

LOKAL A

LOKAL B

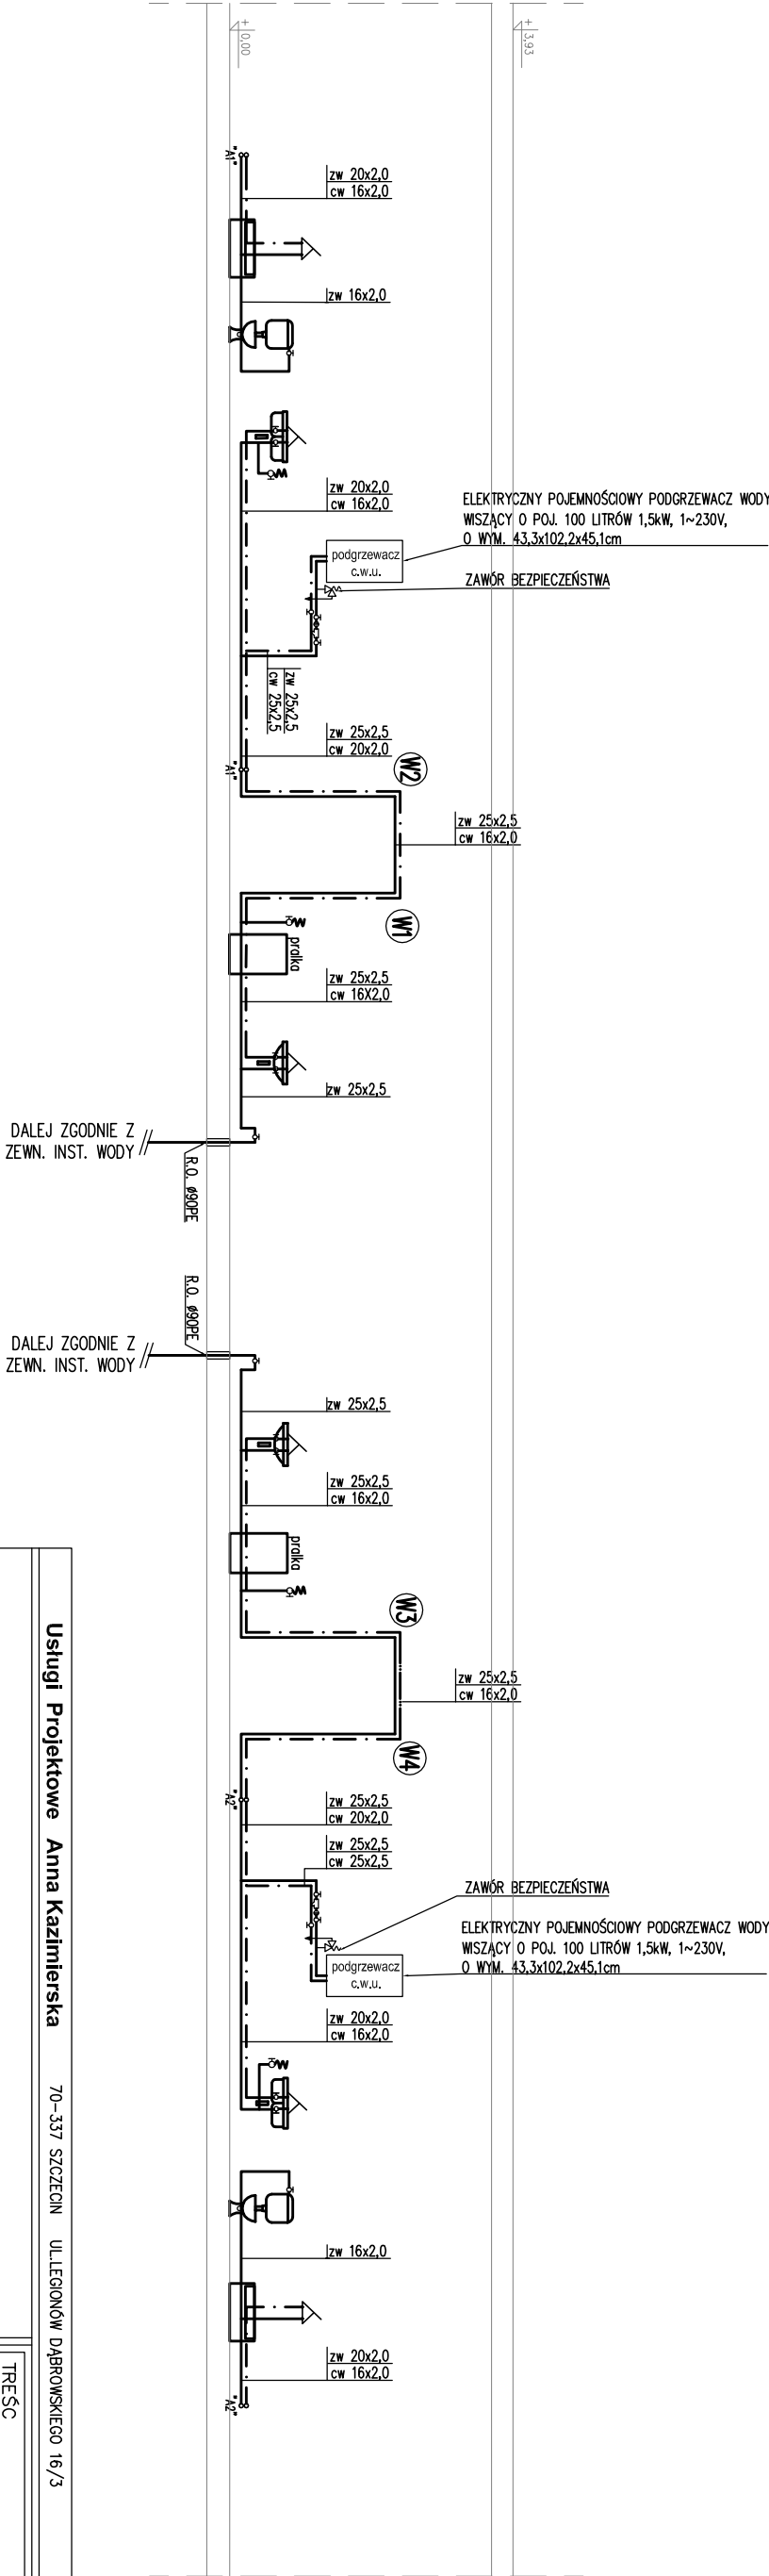

Usługi Projektowe Anna Kazimierska			70-337 SZCZECIN	UL. LEGIONÓW DĄBROWSKIEGO 16/3	DATA	10.2023
OBIEKT MAŁY DOM MIESZKALNY DWULOKALOWY JEDNOKOND.			TREŚĆ RYSUNKU			
Świeciechów, dz. nr 133/11, obręb 0003, gmina Drawno			ROZWINIĘCIE INSTALACJI			
RODZAJ OPRAC. PROJEKT TECHNICZNY			MOD.-KAN.			
ZESPÓŁ	IMIĘ I NAZWISKO	NR UPRAWN.	PODPIS			
PROJEKTANT	mgr inż. Dawid Wachowiec	ZAP/0107/PW05/09	SKALA			
PROJEKTANT			1 : 50			
SPRAWDZIŁ			NR RYSUNKU			
			BRANŻA SANITARNA			
			S04			