


Schemat Rozdzielnica Główna - TG1 i TG2 dla bud. nr.2

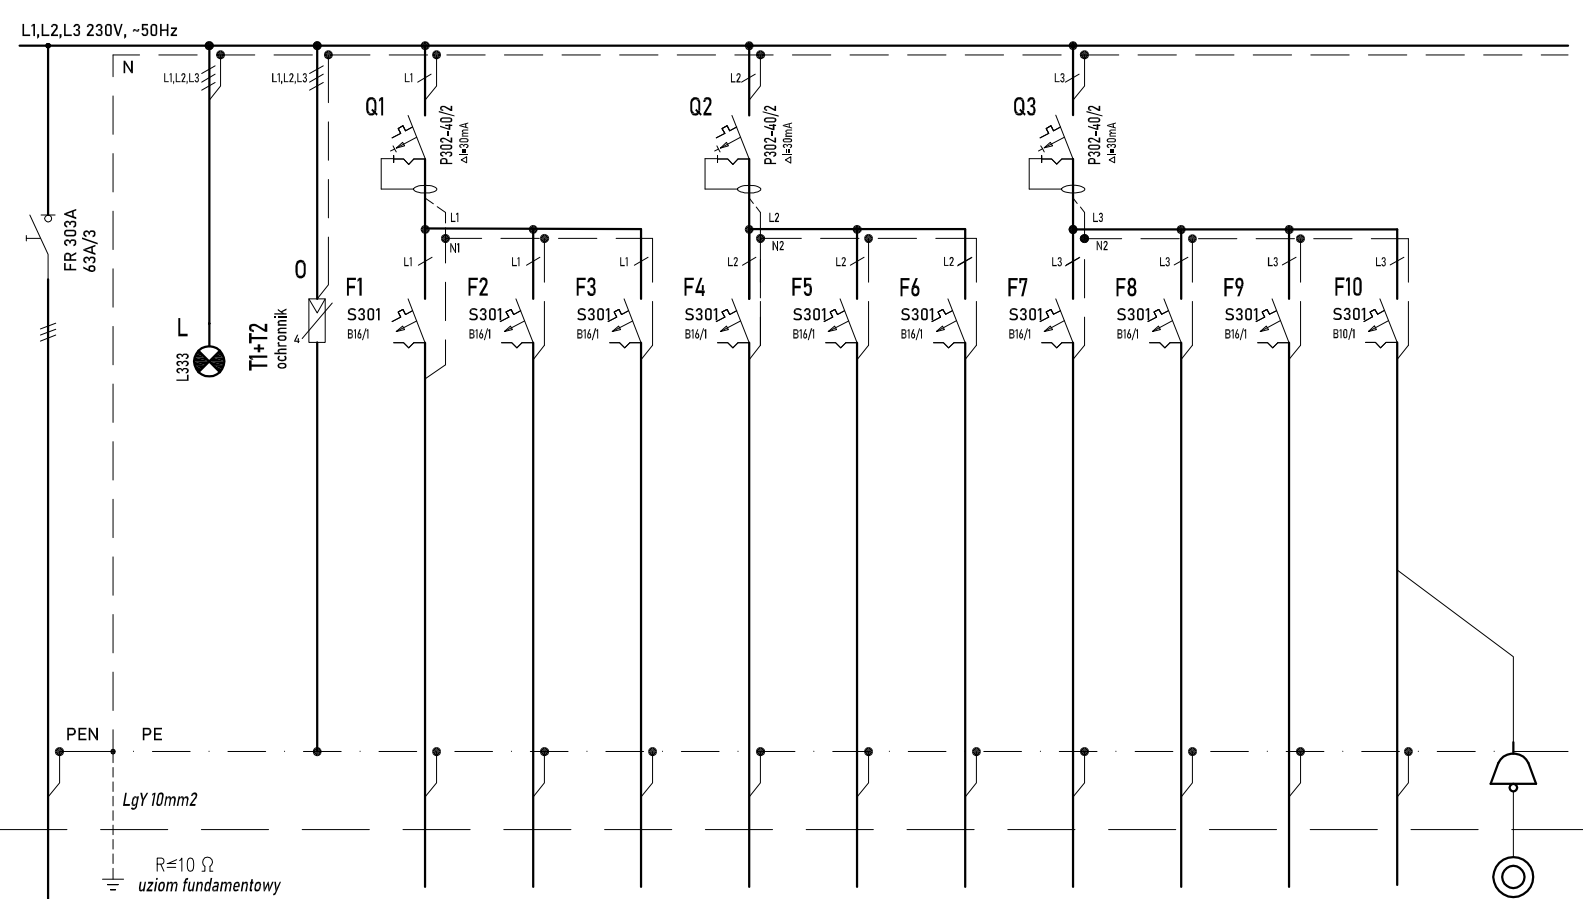

proj. YKY 4x10mm2 od proj. tablicy licznikowej TL
do proj. tablicy głównej lokalu TG


Oznaczenie obwodu	TG1/Ochr	TG1/G1	TG1/G2	TG1/G3	TG1/G4	TG1/G5	TG1/G6	TG1/G7	TG1/G8	TG1/PP	TG1/O1
Przeznaczenie	ochronnik	wyjscie	gniazdo 230	gniazdo 230	gniazdo 230	gniazda 230	gniazda 230	gniazda 230	gniazda 230	gniazda 230	oświetlenie ogólne
	przepięciowy	kablowe 230V	kuchnia	ogólne	ogólne	grzejniki. ele	grzejniki. ele	ogólne	pralka	pojemnościowy	parter/antresola/elewacja
	klasy TT+T2	kuchenska ele.	lodowka	kuchnia	lokalu	parter	piętro	łazienka		podgrzewacz	+ dzwonek
								parter		wody	
Przewód/Kabel	3xLgY 10	YDY 3x2.5	YDY 3x2.5	YDY 3x2.5	YDY 3x2.5	YDY 3x2.5	YDY 3x2.5	YDY 3x2.5	YDY 3x2.5	YDY 3x2.5	YDY 3x1.5
Moc instalowana	-	3,5kW	0,8kW	1,5kW	2,0kW	2,5kW	2,5kW	2,5kW	2,0kW	2,2kW	0,8kW

Pi=20,0kW
Po=12,0kW
kz=0,61
Io=18,7A
Un=230/400V
cosØ=0,93

Ochrona dodatkowa przed dotykiem pośrednim:
SAMOCZYNNE WYŁĄCZENIE ZASILANIA

UKŁAD SIECI TN-C/S

XL3 125 - IP40
450x450 mm

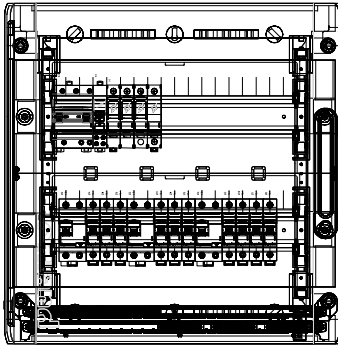

UWAGI:

- Obudowa tablicy mieszkaniowej TG podtynkowa IP40, zamontowana na wysokości 1,85m od podłogi.
- Tablicę mieszkaniową należy instalować nadtynkowo w przedsionku.
- Ochrona przed porażeniem - samoczynne wyłączenie zasilania poprzez wkładki topikowe, wyłączniki nadprądowe, wyłączniki różnicowoprądowe wg normy PN-HD 60364.

Usługi Projektowe Anna Kazimierska				70-337 SZCZECIN UL.LEGIONÓW DĄBROWSKIEGO 16/3				DATA		09.2023	
OBIEKT MAŁY DOM MIESZKALNY NR. " 2 " Święciechów dz. nr 133/11 obręb 0003 gmina Drawno						TREŚĆ RYSUNKU SCHEMAT TABLICY GŁÓWNEJ -TG1					
RODZAJ OPRAC. PROJEKT TECHNICZNY						SKALA -- : --					
ZESPÓŁ		IMIĘ I NAZWISKO			NR UPRAWN.						
PROJEKTANT		mgr inż. Mariusz Piątkowski			ZAP/0125/PW0E/11				NR RYSUNKU E.1		
PROJEKTANT		mgr inż. Paweł Markowski			ZAP/BT/0199/10						
SPRAWDZIŁ											