


Schemat Rozdzielnica Główna - TG1 / TG2 - (A2) dla bud.moduł dwulokalowy - wariant bez antresoli

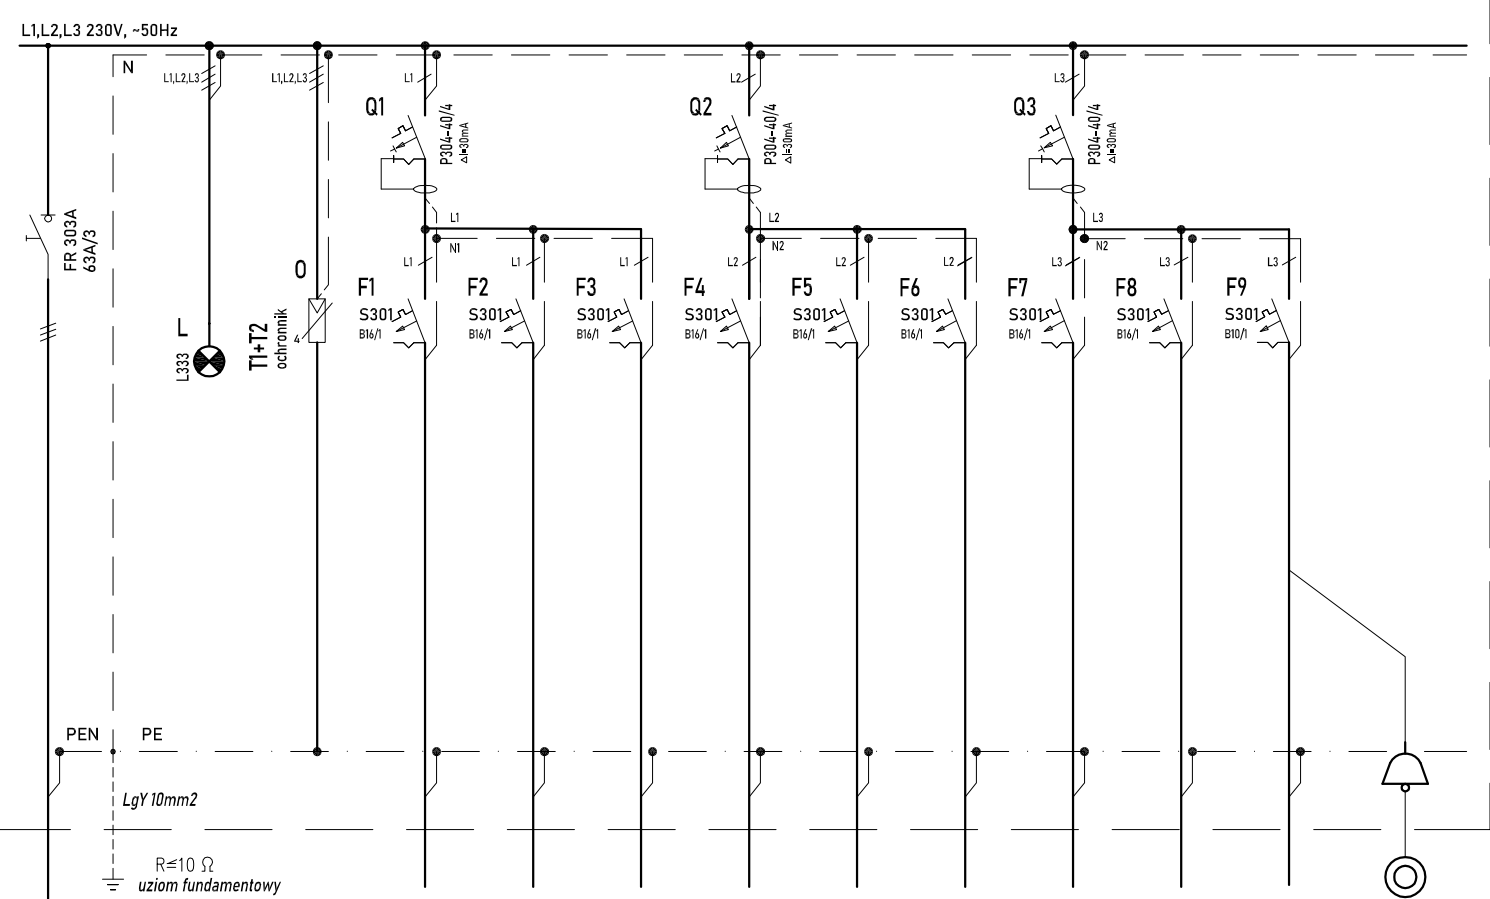

proj. YKY 4x10mm²


Oznaczenie obwodu	TG1/Ochr	TG/G1	TG/G2	TG/G3	TG/G4	TG/G5	TG/G6	TG/G7	TG/PP	TG/O1
Przeznaczenie	ochronnik	wyjście	gniazdo 230	gniazdo 230	gniazdo 230	gniazda 230	gniazda 230	gniazda 230	gniazda 230	oświetlenie ogólne
	przepięciowy	kablowe 230V	kuchnia	ogólne	ogólne	grzejniki, ele	ogólne	pralka	pojemnościowy	parter/antresola/elewacja
	klasy B+C	kuchienka ele.	łódówka	kuchnia	lokalu	parter	łazienka		podgrzewacz	+ dzwonek
						parter		wody		
Przewód/Kabel	3xLgY 10	YDY 3x2,5	YDY 3x2,5	YDY 3x2,5	YDY 3x2,5	YDY 3x2,5	YDY 3x2,5	YDY 3x2,5	YDY 3x2,5	YDY 3x1,5
Moc instalowana	-	3,5kW	0,8kW	1,5kW	1,5kW	2,5kW	2,5kW	2,0kW	2,2kW	0,8kW

Pi=17,0kW
Po=12,0kW
kz=0,69
Io=18,7A
Un=230/400V
cosØ=0,93

Ochrona dodatkowa przed dotykiem pośrednim:
SAMOCZYNNE WYŁĄCZENIE ZASILANIA

UKŁAD SIECI TN-C/S

XL3 125 - IP40
450x450 mm

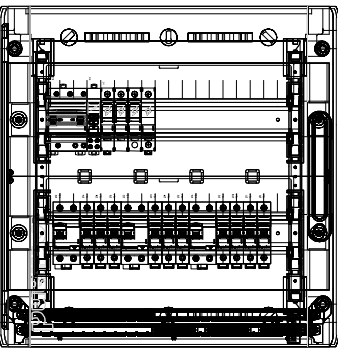

UWAGI:

- Obudowa tablicy mieszkaniowej TG podtynkowa IP40, zamontowana na wysokości 1,1m od podłogi.
- Tablicę mieszkaniową należy instalować podtynkowo w przedsionku.
- Ochrona przed porażeniem – samoczynne wyłączenie zasilania poprzez wkładki topikowe, wyłączniki nadprądowe, wyłączniki różnicowoprądowe wg normy PN–HD 60364.

Usługi Projektowe Anna Kazimierska				70-337 SZCZECIN UL.LEGIONÓW DĄBROWSKIEGO 16/3				DATA		09.2023	
OBIEKT MAŁY DOM MIESZKALNY NR. " 3 " Święciechów dz. nr 133/11 obręb 0003 gmina Drawno						TREŚĆ RYSUNKU SCHEMAT TABLICZY GŁÓWNEJ -TG1					
RODZAJ OPRAC. PROJEKT TECHNICZNY											
ZESPÓŁ		IMIĘ I NAZWISKO				NR UPRAWN.		PODPIS			
PROJEKTANT		mgr inż. Mariusz Piątkowski				ZAP/0125/PW0E/11					
PROJEKTANT		mgr inż. Paweł Markowski				ZAP/BT/0199/10					
SPRAWDZIŁ											
						SKALA -- : --				NR RYSUNKU E.1	
						BRANŻA INST. ELE					