


Schemat Rozdzielnica Główna - TG1 i TG2 dla bud. nr.6

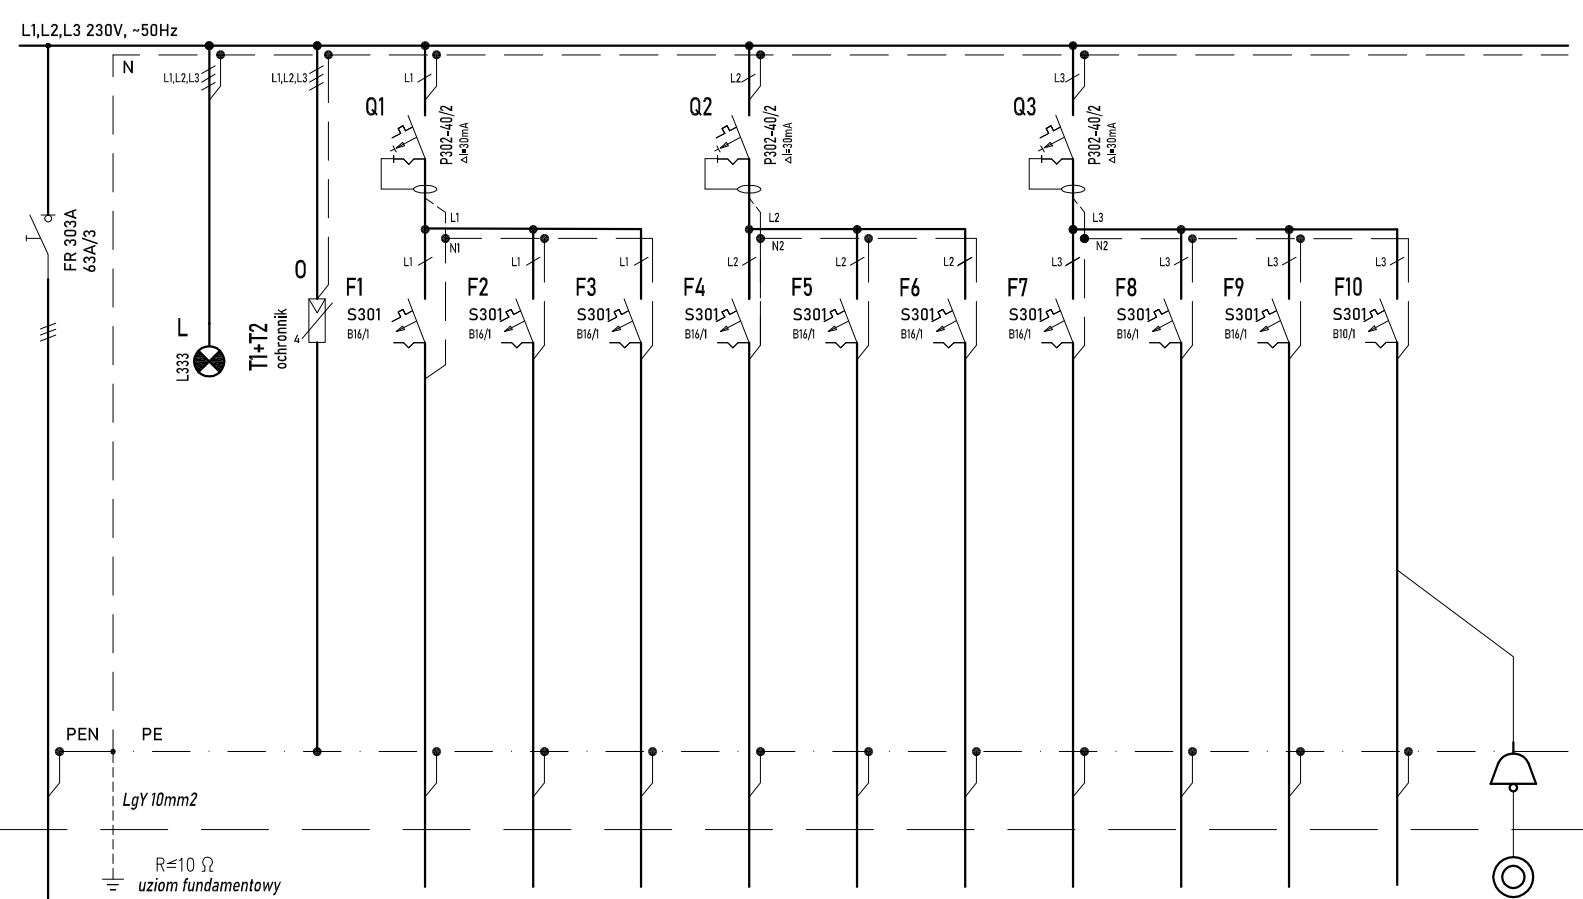

proj. YKY 4x10mm2 od proj. tablicy licznikowej TL  
do proj. tablicy głównej lokalu TG


Oznaczenie obwodu	TG1/Ochr	TG1/G1	TG1/G2	TG1/G3	TG1/G4	TG1/G5	TG1/G6	TG1/G7	TG1/G8	TG1/PP	TG1/O1
Przeznaczenie	ochronnik	wyjscie	gniazdo 230	gniazdo 230	gniazdo 230	gniazda 230	gniazda 230	gniazda 230	gniazda 230	gniazda 230	oświetlenie ogólne
	przepięciowy	kablowe 230V	kuchnia	ogólne	ogólne	grzejniki. ele	grzejniki. ele	ogólne	pralka	pojemnościowy	parter/antresola/elewacja
	klasy TT+T2	kuchenska ele.	lodowka	kuchnia	lokalu	parter	piętro	łazienka		podgrzewacz	+ dzwonek
								parter		wody	
Przewód/Kabel	3xLgY 10	YDY 3x2.5	YDY 3x2.5	YDY 3x2.5	YDY 3x2.5	YDY 3x2.5	YDY 3x2.5	YDY 3x2.5	YDY 3x2.5	YDY 3x2.5	YDY 3x1.5
Moc instalowana	-	3,5kW	0,8kW	1,5kW	2,0kW	2,5kW	2,5kW	2,5kW	2,0kW	2,2kW	0,8kW

Pi=20,0kW  
Po=12,0kW  
kz=0,61  
Io=18,7A  
Un=230/400V  
cosØ=0,93

Ochrona dodatkowa przed dotykiem pośrednim:  
SAMOCZYNNE WYŁĄCZENIE ZASILANIA

UKŁAD SIECI TN-C/S

XL3 125 - IP40  
450x450 mm

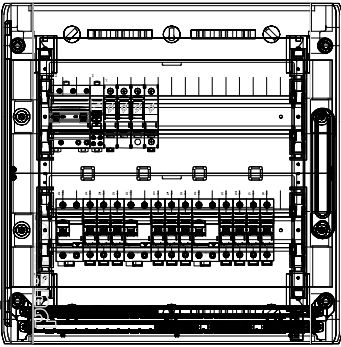

Usługi Projektowe Anna Kazimierska				70-337 SZCZECIN UL.LEGIONÓW DĄBROWSKIEGO 16/3		DATA	09.2023
OBIEKT MAŁY DOM MIESZKALNY NR. " 6 " Święciechów dz. nr 133/11 obręb 0003 gmina Drawno					TREŚĆ RYSUNKU  SCHEMAT TABLICY GŁÓWNEJ -TG1		
RODZAJ OPRAC. PROJEKT TECHNICZNY					SKALA -- : --		
ZESPÓŁ	IMIĘ I NAZWISKO			NR UPRAWN.			
PROJEKTANT	mgr inż. Mariusz Piątkowski			ZAP/0125/PW0E/11		E.1	
PROJEKTANT	mgr inż. Paweł Markowski			ZAP/BT/0199/10			
SPRAWDZIŁ							

UWAGI:

- Obudowa tablicy mieszkaniowej TG podtynkowa IP40, zamontowana na wysokości 1,85m od podłogi.
- Tablicę mieszkaniową należy instalować nadtynkowo w przedsionku.
- Ochrona przed porażeniem - samoczynne wyłączenie zasilania poprzez wkładki topikowe, wyłączniki nadprądowe, wyłączniki różnicowoprądowe wg normy PN-HD 60364.