


Schemat Rozdzielnica Główna - TG1 / TG2 - (A2) dla bud.moduł dwulokalowy - wariant bez antresoli

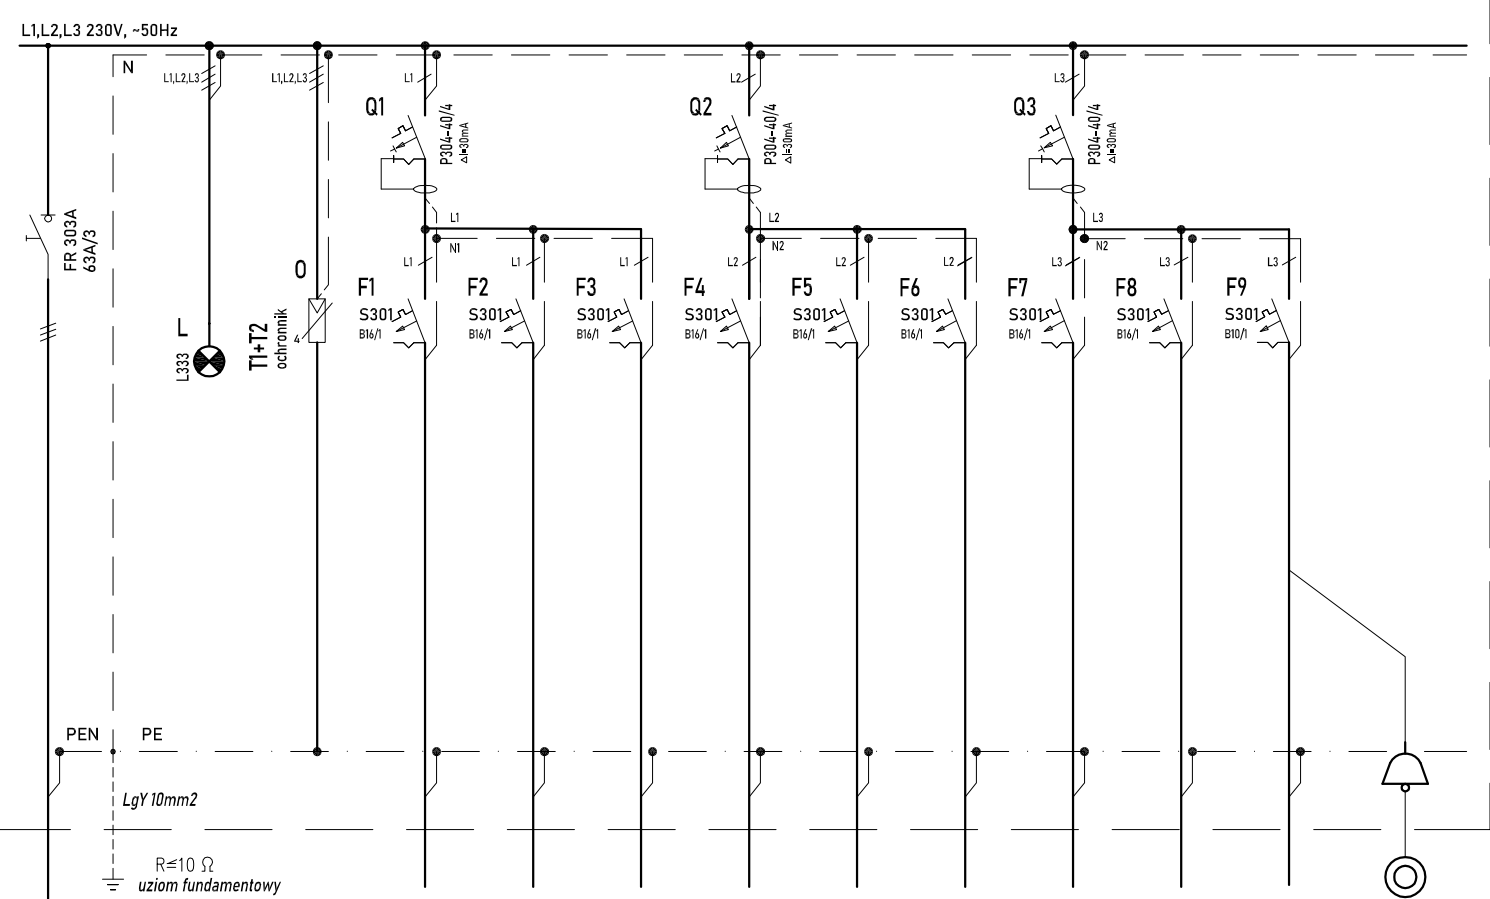

Oznaczenie obwodu	TG1/Ochr	TG/G1	TG/G2	TG/G3	TG/G4	TG/G5	TG/G6	TG/G7	TG/PP	TG/O1
Przeznaczenie	ochronnik	wyjście	gniazdo 230	gniazdo 230	gniazdo 230	gniazda 230	gniazda 230	gniazda 230	gniazda 230	oświetlenie ogólne
	przepięciowy	kablowe 230V	kuchnia	ogólne	ogólne	grzejniki, ele	ogólne	pralka	pojemnościowy	parter/antresola/elewacja
	klasy B+C	kuchienka ele.	łódówka	kuchnia	lokalu	parter	łazienka		podgrzewacz	+ dzwonek
						parter		wody		
Przewód/Kabel	3xLgY 10	YDY 3x2,5	YDY 3x2,5	YDY 3x2,5	YDY 3x2,5	YDY 3x2,5	YDY 3x2,5	YDY 3x2,5	YDY 3x2,5	YDY 3x1,5
Moc instalowana	-	3,5kW	0,8kW	1,5kW	1,5kW	2,5kW	2,5kW	2,0kW	2,2kW	0,8kW


proj. YKY 4x10mm<sup>2</sup>

Pi=17,0kW  
Po=12,0kW  
kz=0,69  
Io=18,7A  
Un=230/400V  
cosØ=0,93

Ochrona dodatkowa przed dotykiem pośrednim:  
SAMOCZYNNE WYŁĄCZENIE ZASILANIA

UKŁAD SIECI TN-C/S

XL3 125 - IP40  
450x450 mm

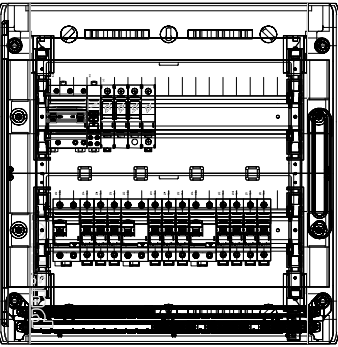

UWAGI:

- Obudowa tablicy mieszkaniowej TG podtynkowa IP40, zamontowana na wysokości 1,1m od podłogi.
- Tablicę mieszkaniową należy instalować podtynkowo w przedsionku.
- Ochrona przed porażeniem – samoczynne wyłączenie zasilania poprzez wkładki topikowe, wyłączniki nadprądowe, wyłączniki różnicowoprądowe wg normy PN–HD 60364.

Usługi Projektowe Anna Kazimierska				70-337 SZCZECIN UL.LEGIONÓW DĄBROWSKIEGO 16/3				DATA	09.2023
<div>OBIEKT</div> <div>MAŁY DOM MIESZKALNY NR. " 7 "</div> <div>Święciechów dz. nr 133/11 obręb 0003 gmina Drawno</div>								<div>TREŚĆ RYSUNKU</div> <div>SCHEMAT TABLICY GŁÓWNEJ -TG1</div>	
RODZAJ OPRAC.								PROJEKT TECHNICZNY	
ZESPÓŁ	IMIĘ I NAZWISKO			NR UPRAWN.		PODPIS			
PROJEKTANT	mgr inż. Mariusz Piątkowski			ZAP/0125/PW0E/11		SKALA			
PROJEKTANT	mgr inż. Paweł Markowski			ZAP/BT/0199/10		-- : --			
SPRAWDZIŁ						BRANŻA			
								INST. ELE	
								NR RYSUNKU	
								E.1	