


Święciechów 62
dz. 133/14

istn.
budynek

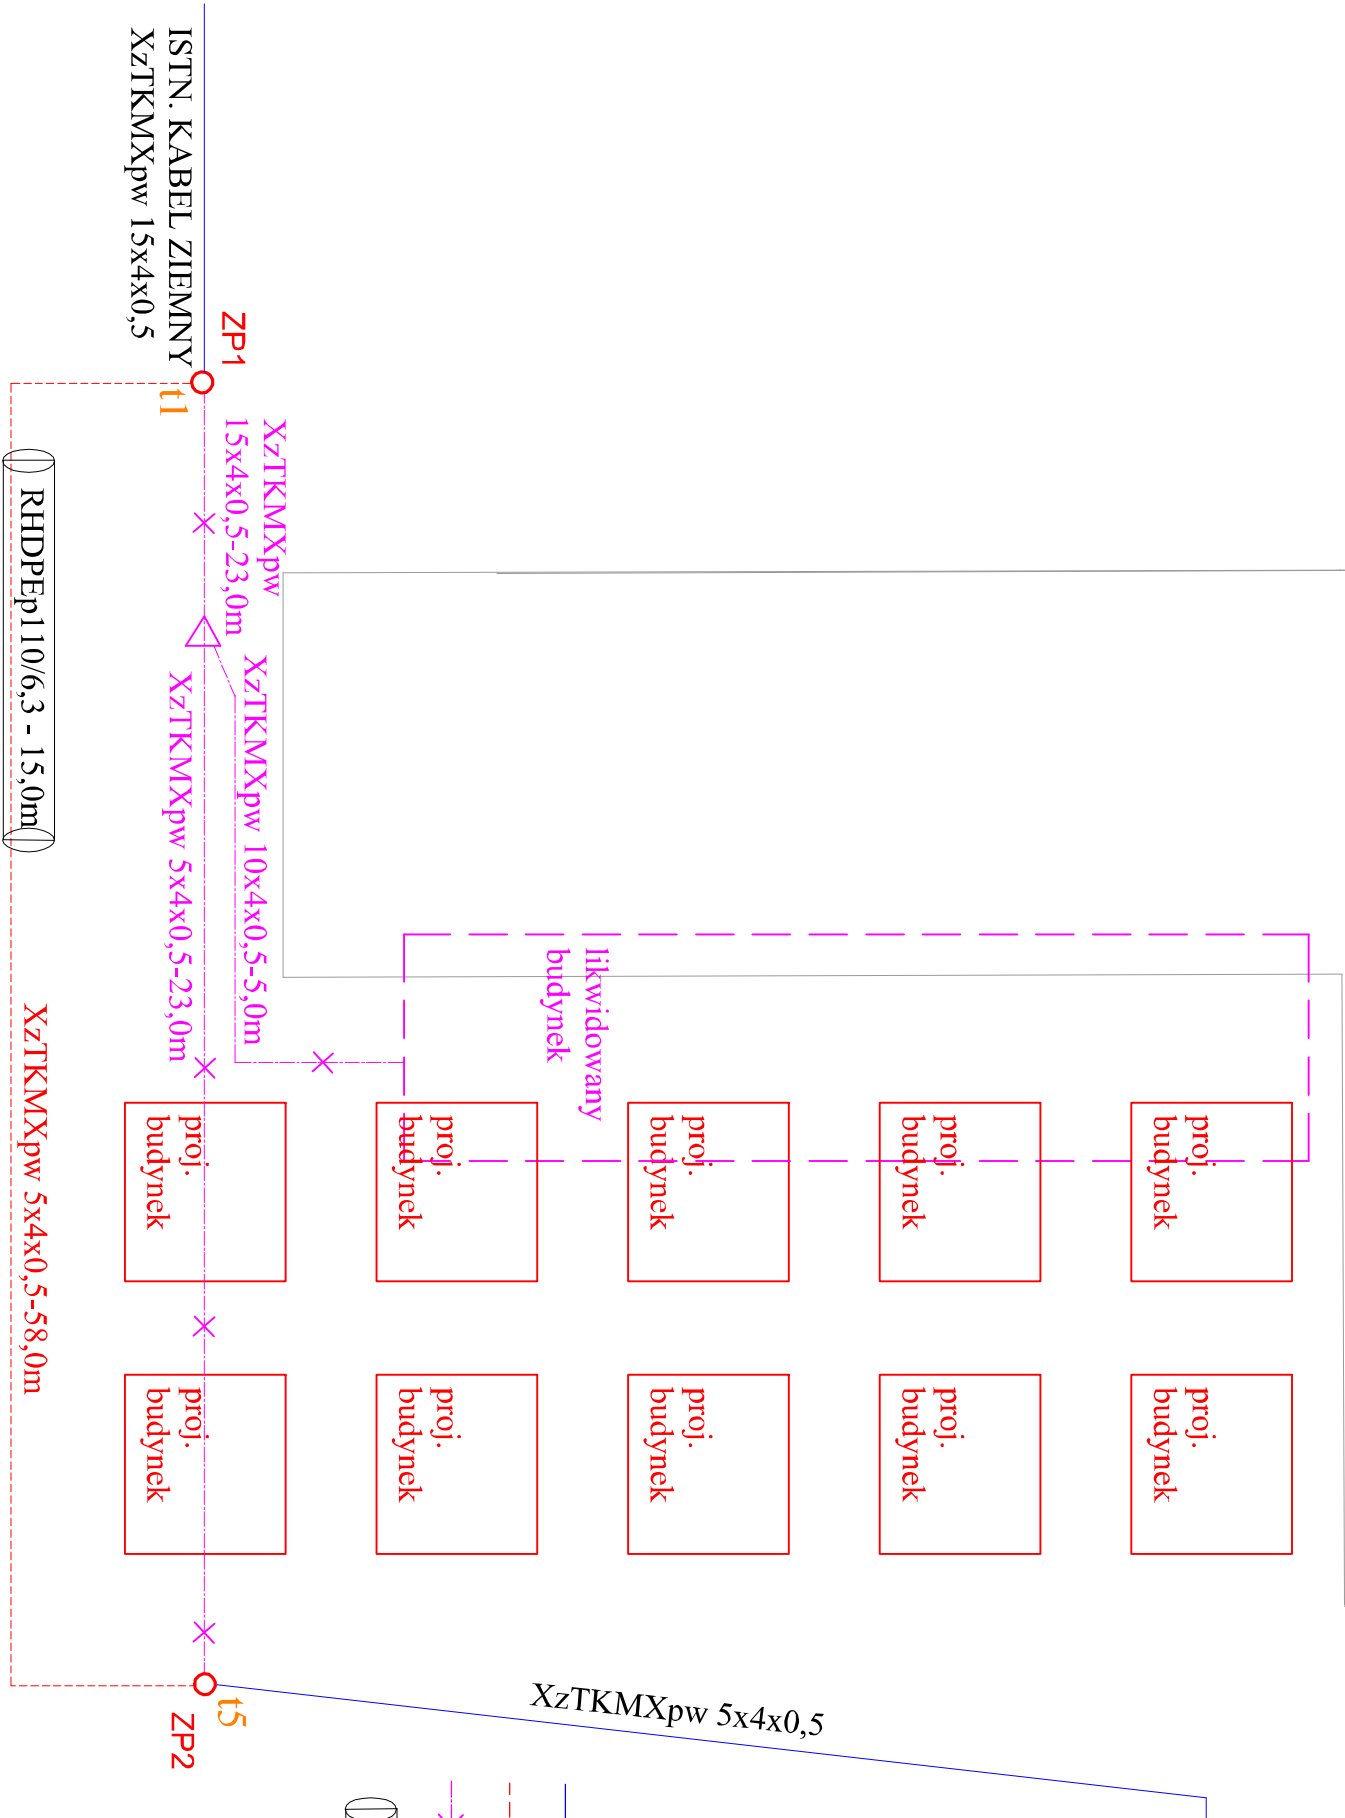

OBJEKT			70-337 SZCZECIN UL.LEGIONÓW DĄBRÓWSKIEGO 16/3			DATA			09.2023		
Usługi Projektowe Anna Kazimierska			PROJEKT TECHNICZNY			TREŚĆ RYSUNKU			SCHEMAT PRZEBUDOWY KABLA ORANGE POLSKA SA		
RÓDZAJ OPRAC.			10 Budynków mieszkalnych jednorodzinnych			SKALA			1 : ---		
Święciechów dz. nr 133/11 obręb 0003 gmina Drawno			ZAP/0081/P/00T/10			BRANŻA			INST. TELE.		
ZESPÓŁ			IMIE I NAZWISKO			NR UPRAWN.			PODPIS		
PROJEKTANT			mgr inż. Paweł Markowski			ZAP/0081/P/00T/10			NR RYSUNKU		
OPRACOWAŁ			mgr inż. Bartłomiej Kakuźny						T2		
SPRAWDZIŁ											