

MAPA DO CELÓW PROJEKTOWYCH

Święciechów dz. 133/11
woj. zachodniopomorskie
identyfikator i nazwa jednostki ewid.: 320203_5 Drawno - obszar wiejski
identyfikator i nazwa obrębu: 320203_5.0003 Święciechów
układ współrzędnych prostokątnych płaskich: 2000 strefa 5
układ współrzędnych wysokości: PL-EVRF2007NH
skala mapy 1:500

opracował: Patryk Krykwiński
data opracowania mapy: 04.07.2023r.
oznaczenie granicy obszaru aktualizacji mapy:
GK.6640.593.2023



Bogdan GALAS
Pracownia Geodezyjno - Kartograficzna
ul. Grunwaldzka 36
73-200 Choszczno

geodeta uprawniony
Bogdan Galas
numer uprawnień 9649
73-220 Drawno

Oświadczam, iż niniejszy dokument został opracowany w wyniku prac geodezyjnych, których rezultaty zawiera operat techniczny pozytywnie zweryfikowany. Jednocześnie informuję, że jestem świadomy odpowiedzialności karnej za złożenie fałszywego oświadczenia.	
Identyfikator zgłoszenia prac geodezyjnych	GK.6640.593.2023
Organ służby geodezyjnej, który otrzymał zgłoszenie	Starosta Choszczeński
Wykonawca prac geodezyjnych	Bogdan GALAS Pracownia Geodezyjno - Kartograficzna ul. Grunwaldzka 36 73-200 Choszczno
Data oraz numer sporządzenia dokumentu zawierającego wyniki pozytywnej weryfikacji	20.07.2023 GK.6640.593.2023_1_pl, P.3202.2023.587
Imię i nazwisko oraz numer uprawnień kierownika prac	Bogdan Galas, 9649

LEGENDA INSTALACJI ZEWNĘTRZNYCH

- ZEWNĘTRZNA INSTALACJA KANALIZACJI SANITARNEJ PVC 160
- PRZYŁĄCZE I ZEWNĘTRZNA INSTALACJA WODY
- ZEWNĘTRZNA INSTALACJA ELEKTROENERGETYCZNA YKY 4x 10mm2 i YKY 4x 70mm2
- Kable światłowodowe DAC 2J przyłączy telekom.
- Mikrorurka FGG 7/3,5mm doziemna MDPE :(E-CHO sp zoo)
- Kabel wieloparowy (wstawka przełączająca) (ORANGE POLSKA SA)
- Lampa solarna hybrydowa IP65 LED montowana na słupie ORANGE POLSKA SA i E-CHO sp zoo
- Likwidowana kolidująca infrastruktura telekomunikacyjna
- PRZYŁĄCZE KANALIZACJI SANITARNEJ PVC 160 - WG ODRĘBNEGO OPRACOWANIA

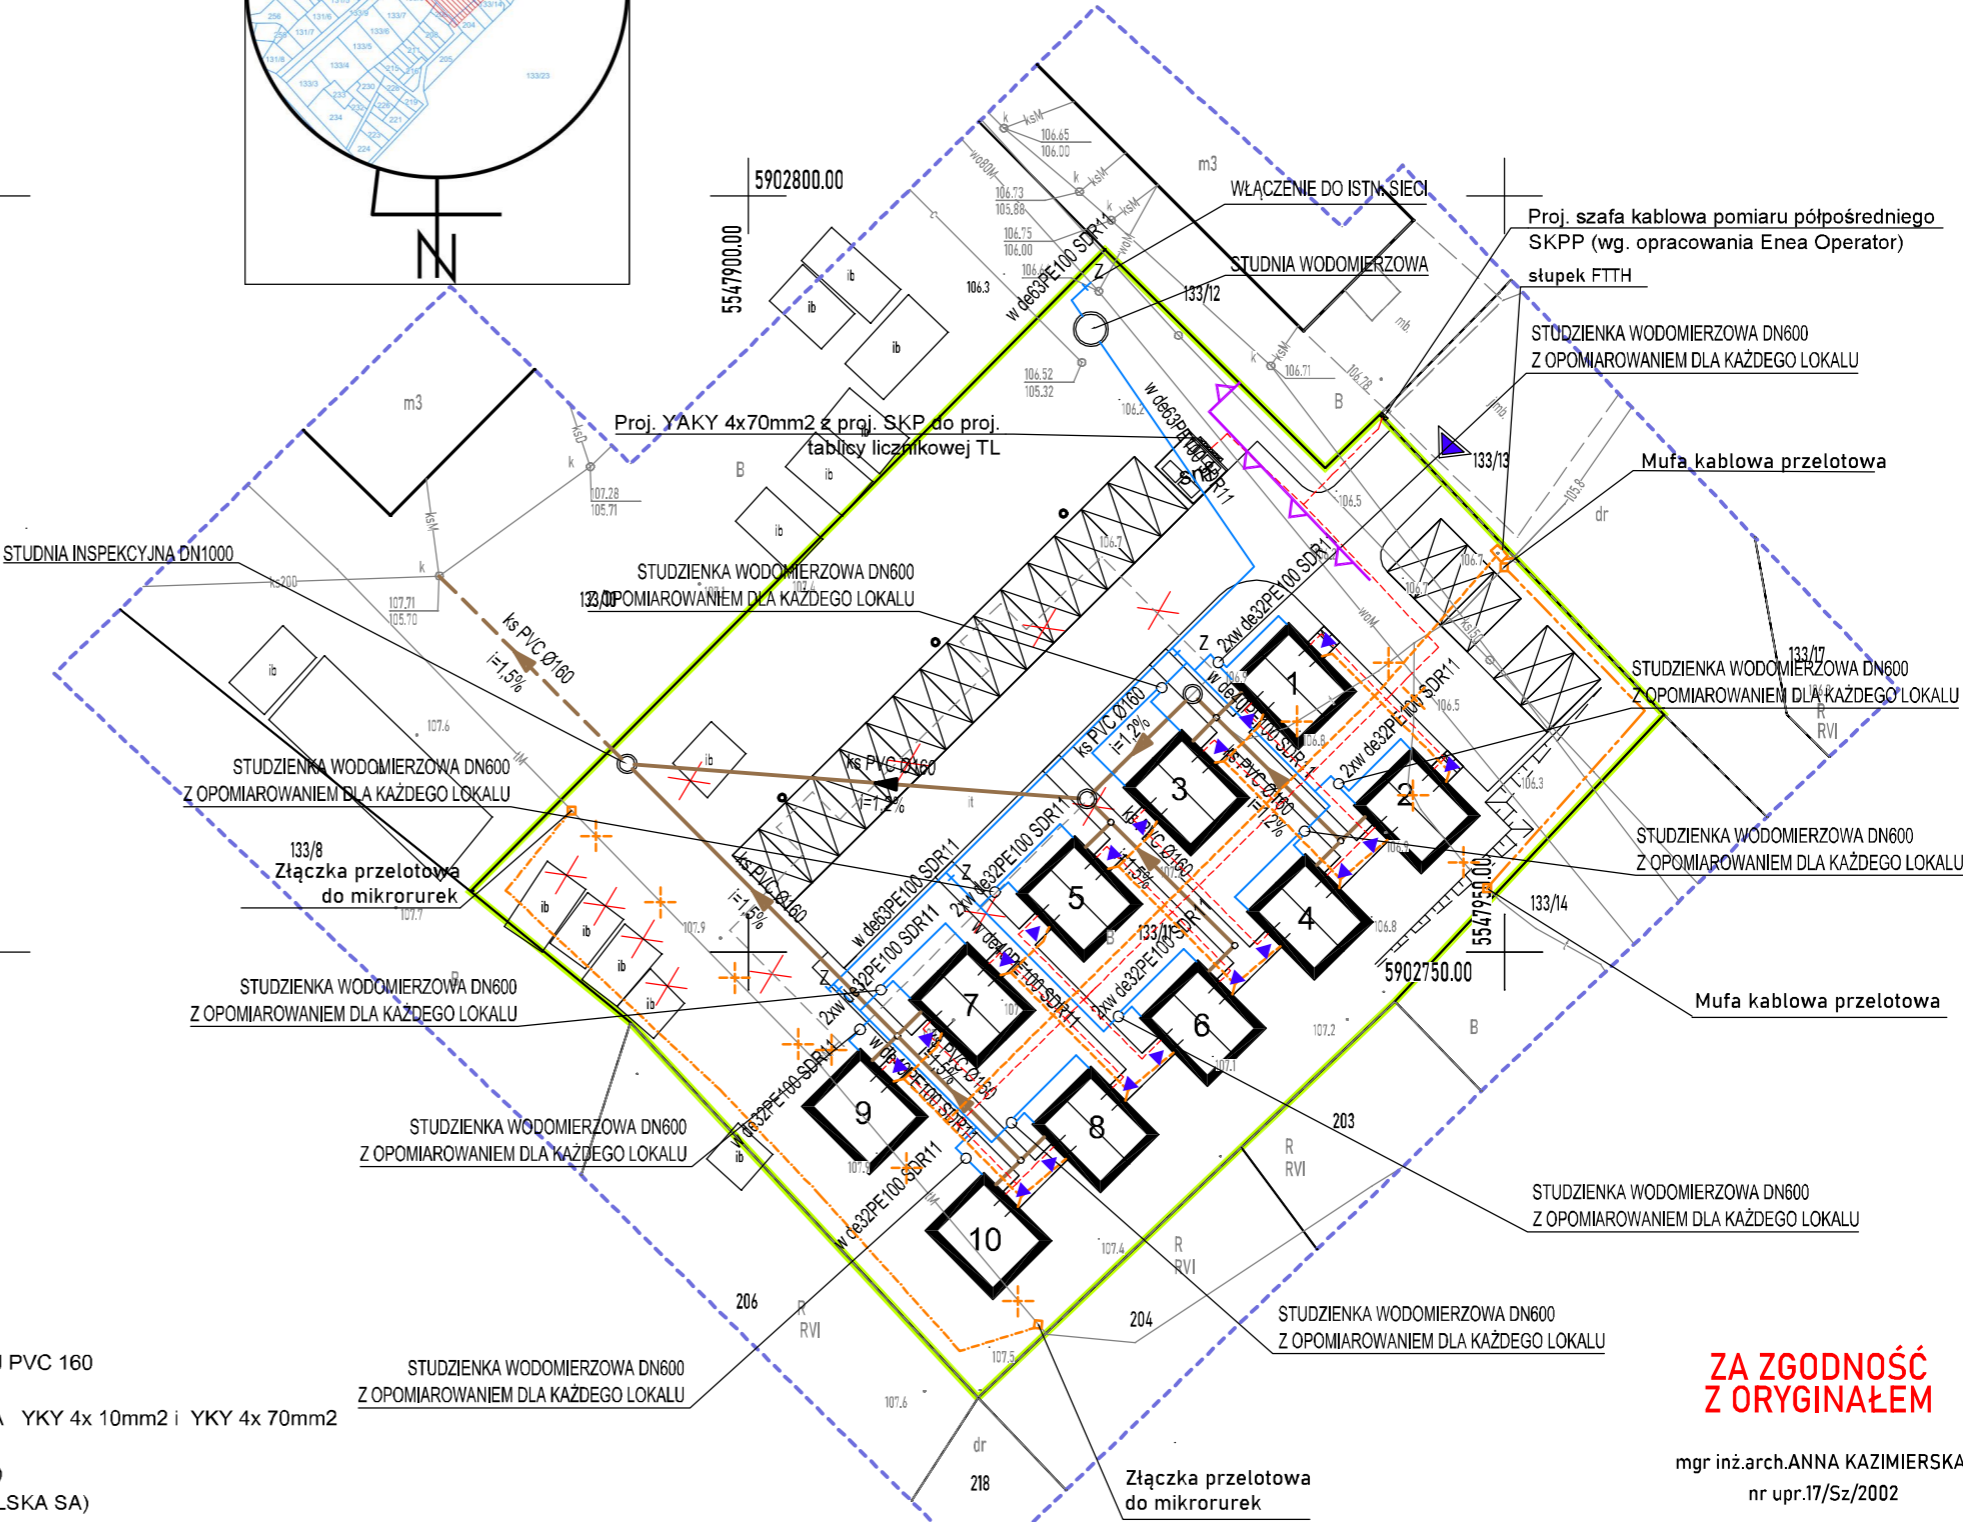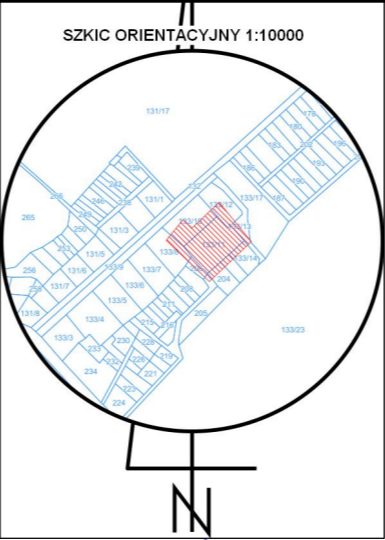

ZA ZGODNOŚĆ
Z ORYGINAŁEM

mgr inż.arch.ANNA KAZIMIERSKA
nr upr.17/Sz/2002

Usługi Projektowe Anna Kazimierska				70-337 SZCZECIN UL.LEGIONÓW DĄBROWSKIEGO 16/3		DATA	08.2023
OBIEKT	10 Budynków mieszkalnych jednorodzinnych Święciechów dz. nr 133/11 obręb 0003 gmina Drawno			<div><div>RYSUNKU TREŚĆ</div><div><div></div><div>Projekt Zagospod.Terenu Plansza zbiorcza instalacji</div></div></div>			
RODZAJ OPRAC.	PROJEKT ZAGOSPODAROWANIA TERENU						
ZESPÓŁ	IMIĘ I NAZWISKO		NR UPRAWN.	PODPIS	<div><div>SKALA</div><div>1:500</div><div>BRANŻA</div><div>W</div></div> <div><div>NR RYSUNKU</div><div>Z-02</div></div>		
PROJEKTANT	mgr inż.arch.ANNA KAZIMIERSKA		17/Sz/2002				
PROJEKTANT	mgr inż. arch.MICHAŁ SZCZEPANEK		19/Sz/2002				
PROJEKTANT	mgr inż. DAWID WACHOWIEC		ZAP/0107/PWOS/09				
PROJEKTANT	mgr inż. MARIUSZ PIĄTKOWSKI		ZAP/0125/PWOE/11				
PROJEKTANT	mgr inż. PAWEŁ MARKOWSKI		ZAP/0081/POOT/10				