ZABEZPIECZENIE WYKOPU

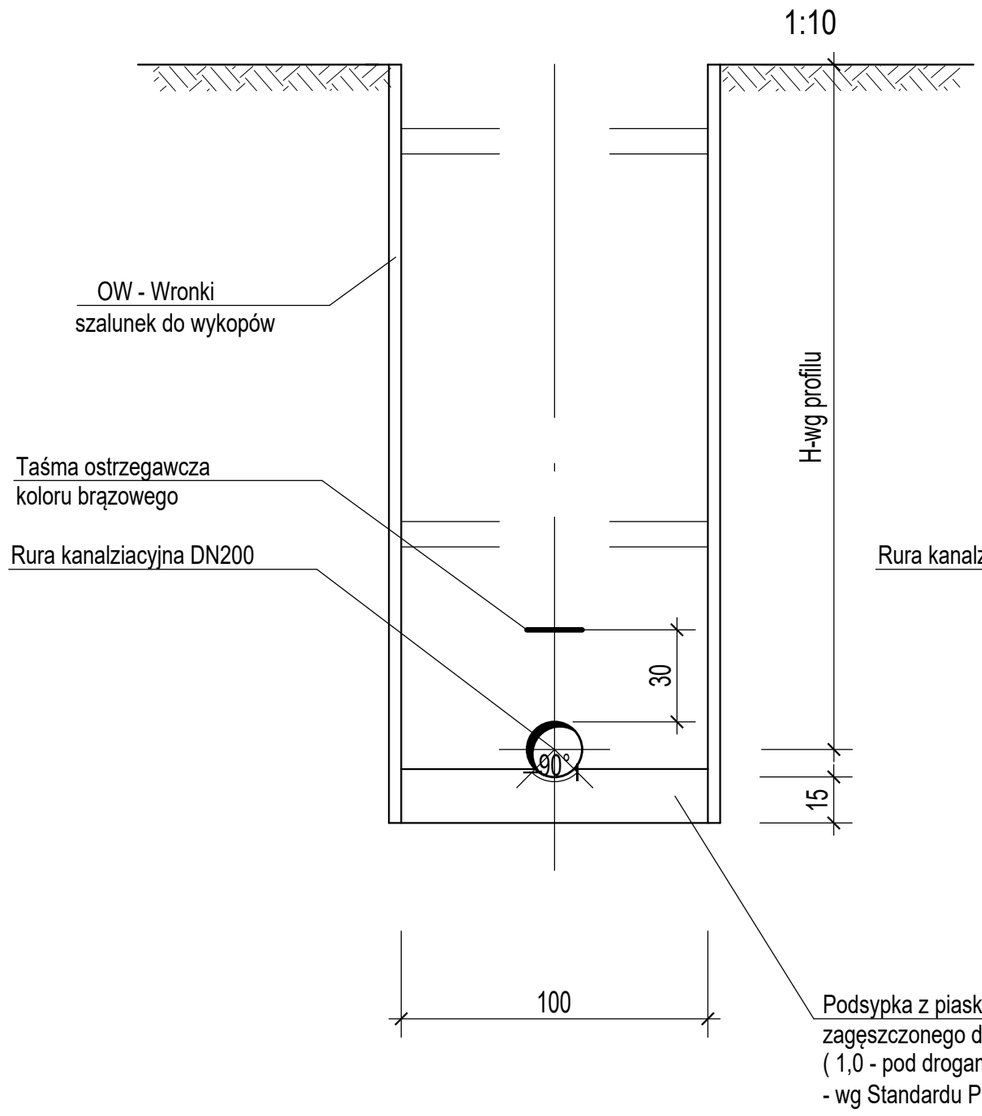

FAZY ZASYPKI WYKOPU

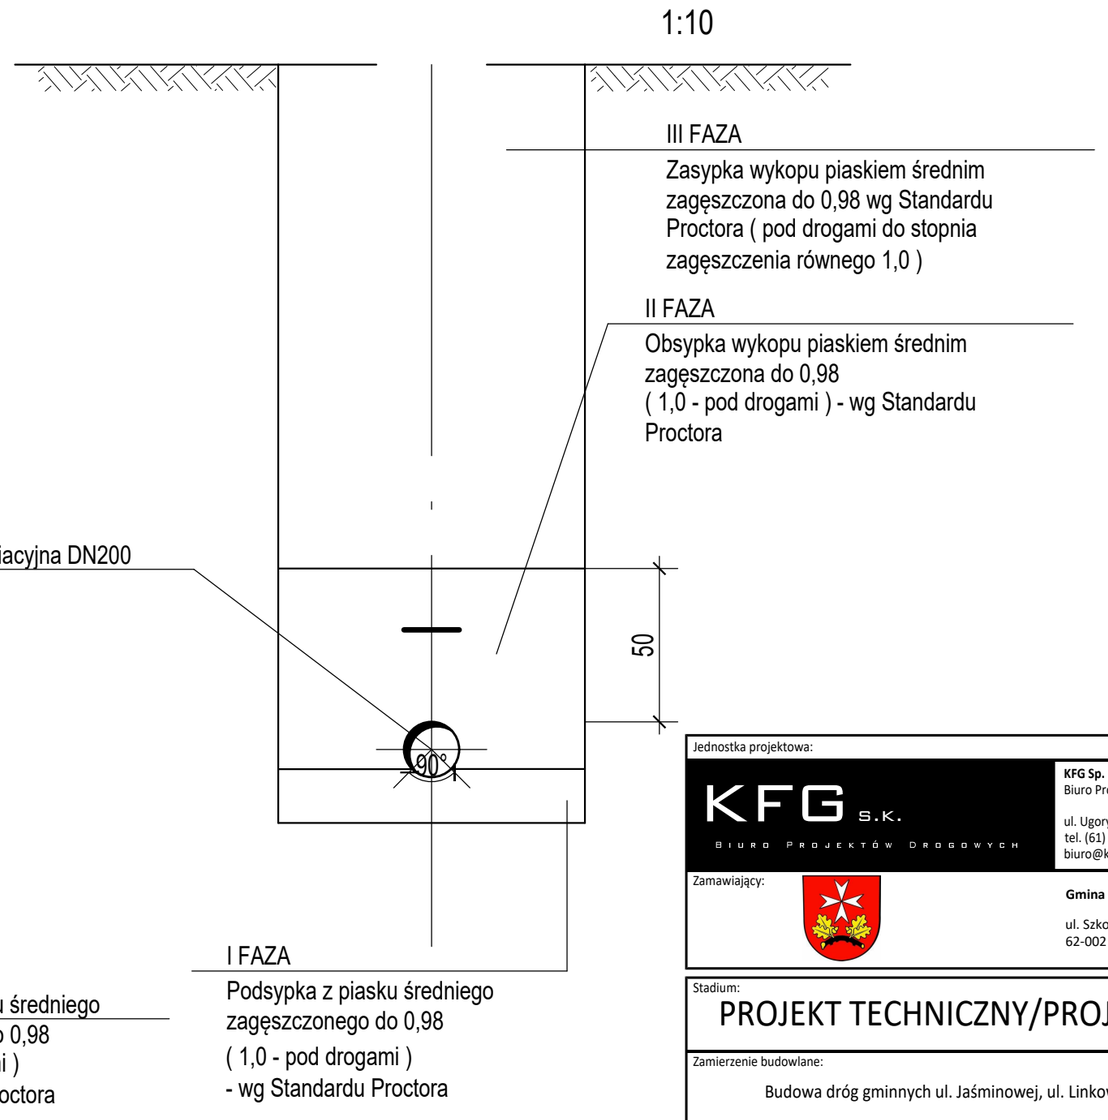

Jednostka projektowa:

KFG S.K. BIURO PROJEKTÓW DROGOWYCH

KFG Sp. z o.o. Sp. k.
Biuro Projektów Drogowych

ul. Ugory 63/2, 61-623 Poznań
tel. (61) 821-92-00 fax: (61)821-92-00
biuro@kfgsk.pl, www.kfgsk.pl

Zamawiający:

Gmina Suchy Las

ul. Szkolna 13
62-002 Suchy Las

Stadium:

PROJEKT TECHNICZNY/PROJEKT WYKONAWCZY

Zamierzenie budowlane:

Budowa dróg gminnych ul. Jaśminowej, ul. Linkowskiego w miejscowości Suchy Las

Branża: SANITARNA - KANALIZACJA DESZCZOWA

Nazwa opracowania:

RYSUNEK WYKOPU - SIEĆ KANALIZACJI DESZCZOWEJ

SKALA 1:25

ZESPÓŁ PROJEKTOWY

funkcja	imię i nazwisko	specjalność i nr uprawnień	podpis
PROJEKTANT	mgr inż. Piotr Tokarczyk	w spec. sanitarnej bez ogr. DOŚ/0091/PBS/22	
SPRAWDZAJĄCY	mgr inż. Rodryk Świerczok	w spec. sanitarnej bez ogr. 595/01/DUW	

data	nr projektu	nr rys.	faza	tom
08.2025	**2022071**	**4**	**PT/PW**	**IIIa(W)**