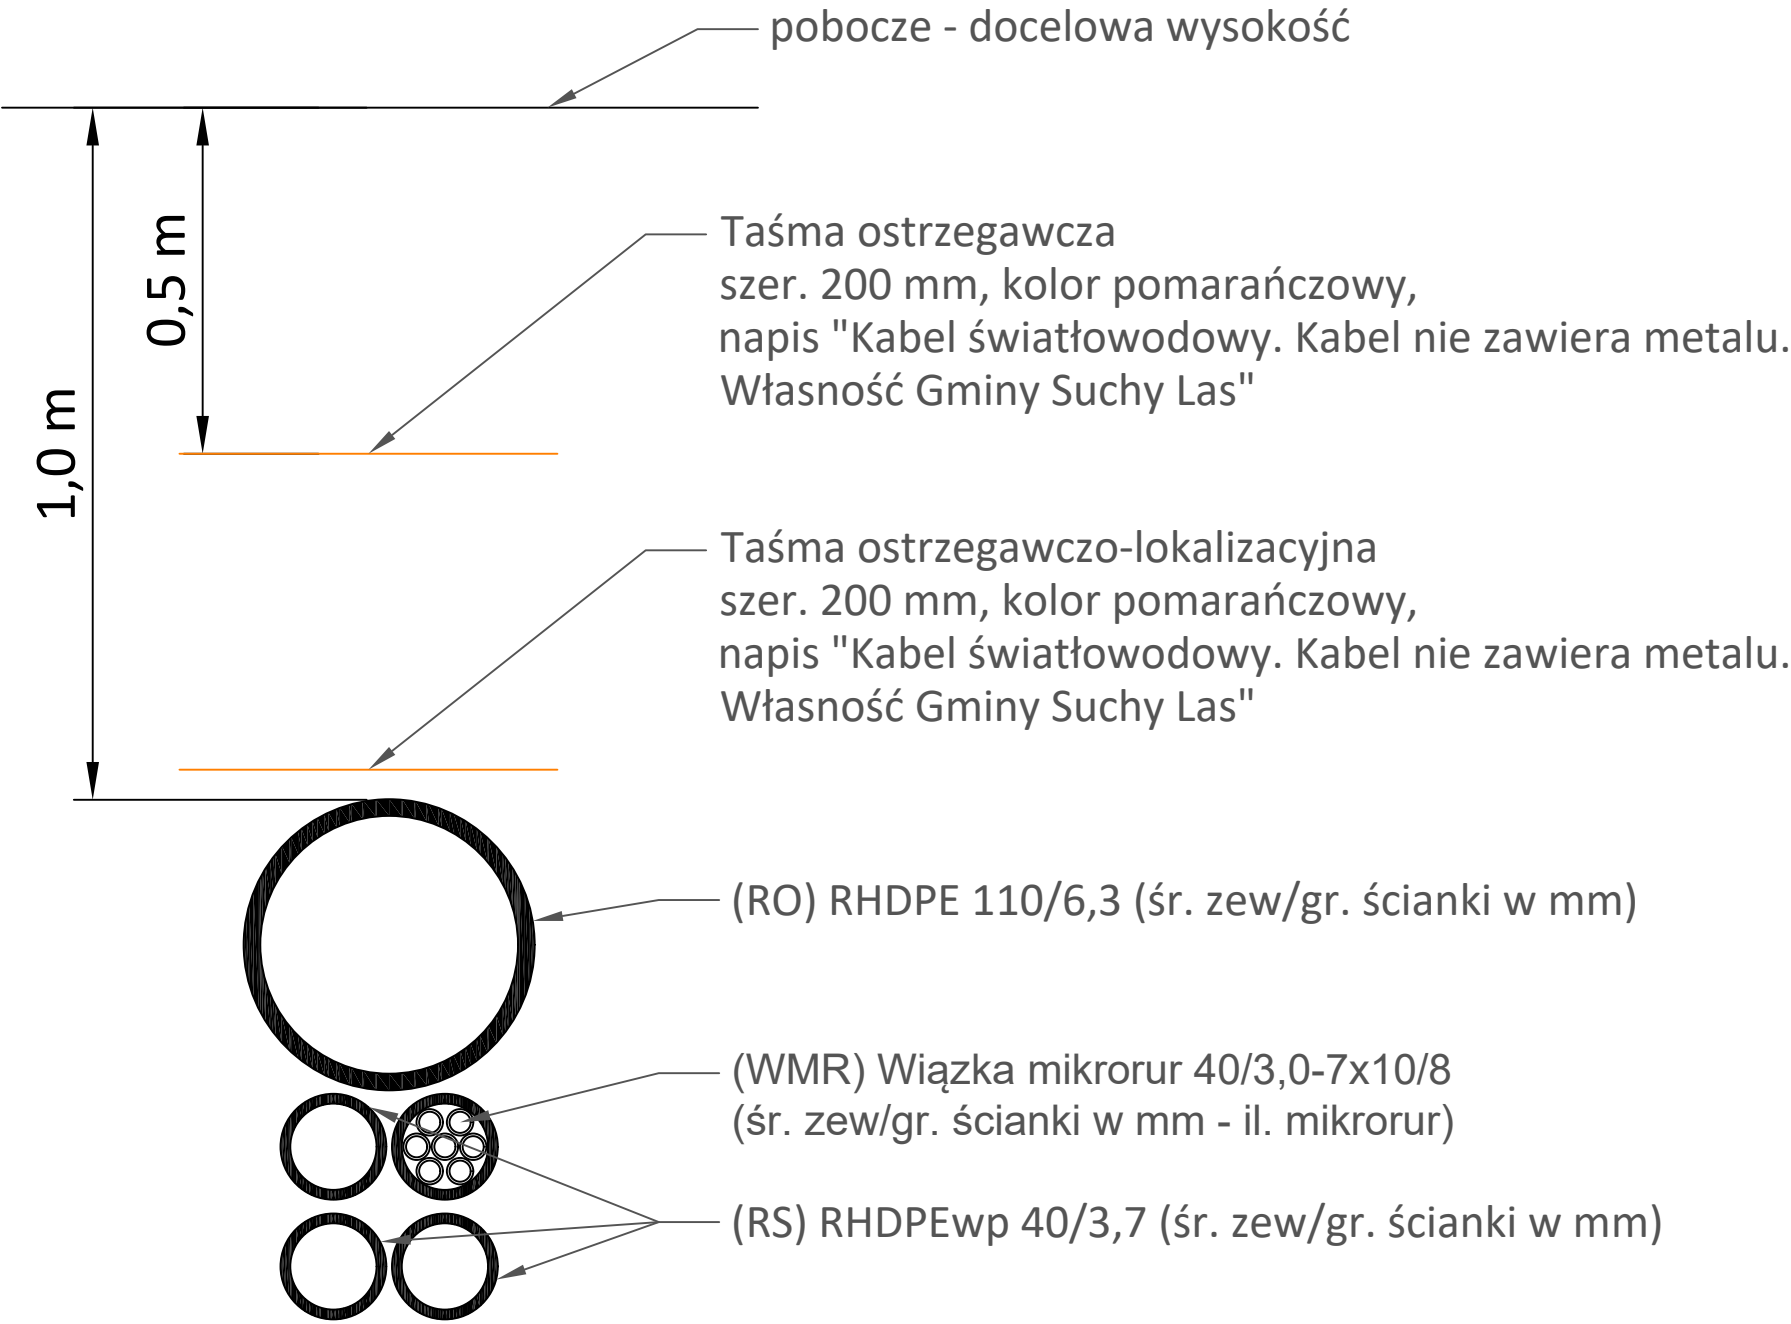

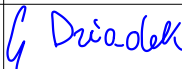




Przekrój kanału technologicznego ulicznego  
układanego w pasie drogowym  
(typu KTU)



Jednostka projektowa:		KFG Sp. z o.o. Sp. k. Biuro Projektów Drogowych ul. Ugory 63/2, 61-623 Poznań tel. (61) 821-92-00 fax: (61)821-92-00 biuro@kfgsk.pl, www.kfgsk.pl	
Zamawiający:		Gmina Suchy Las ul. Szkolna 13 62-002 Suchy Las	
Stadium: PROJEKT TECHNICZNY/PROJEKT WYKONAWCZY			
Zamierzenie budowlane: Budowa dróg gminnych ul. Jaśminowej, ul. Linkowskiego w miejscowości Suchy Las			
Branża: TELEKOMUNIKACYJNA - BUDOWA KANAŁU TECHNOLOGICZNEGO			
Nazwa opracowania: PRZEKRÓJ NORMALNY (KTp)			
ZESPÓŁ PROJEKTOWY			
funkcja	imię i nazwisko	specjalność i nr uprawnień	podpis
PROJEKTANT	mgr inż. Gniewomir DZIADEK	w spec. drogowej bez ogr. WKP/0091/POOD/12	
OPRACOWAŁ	mgr inż. Szymon SUDUŁ	-	
SPRAWDZAJĄCY	mgr inż. Filip GRZELAK	w spec. drogowej bez ogr. WKP/0269/POOD/10	
data 08.2025	nr projektu 2022071	nr rys. 3.1	faza PT/PW tom IV (W)