


Przekrój kanału technologicznego przepustowego  
układanego w pasie drogowym  
(typu KTp)

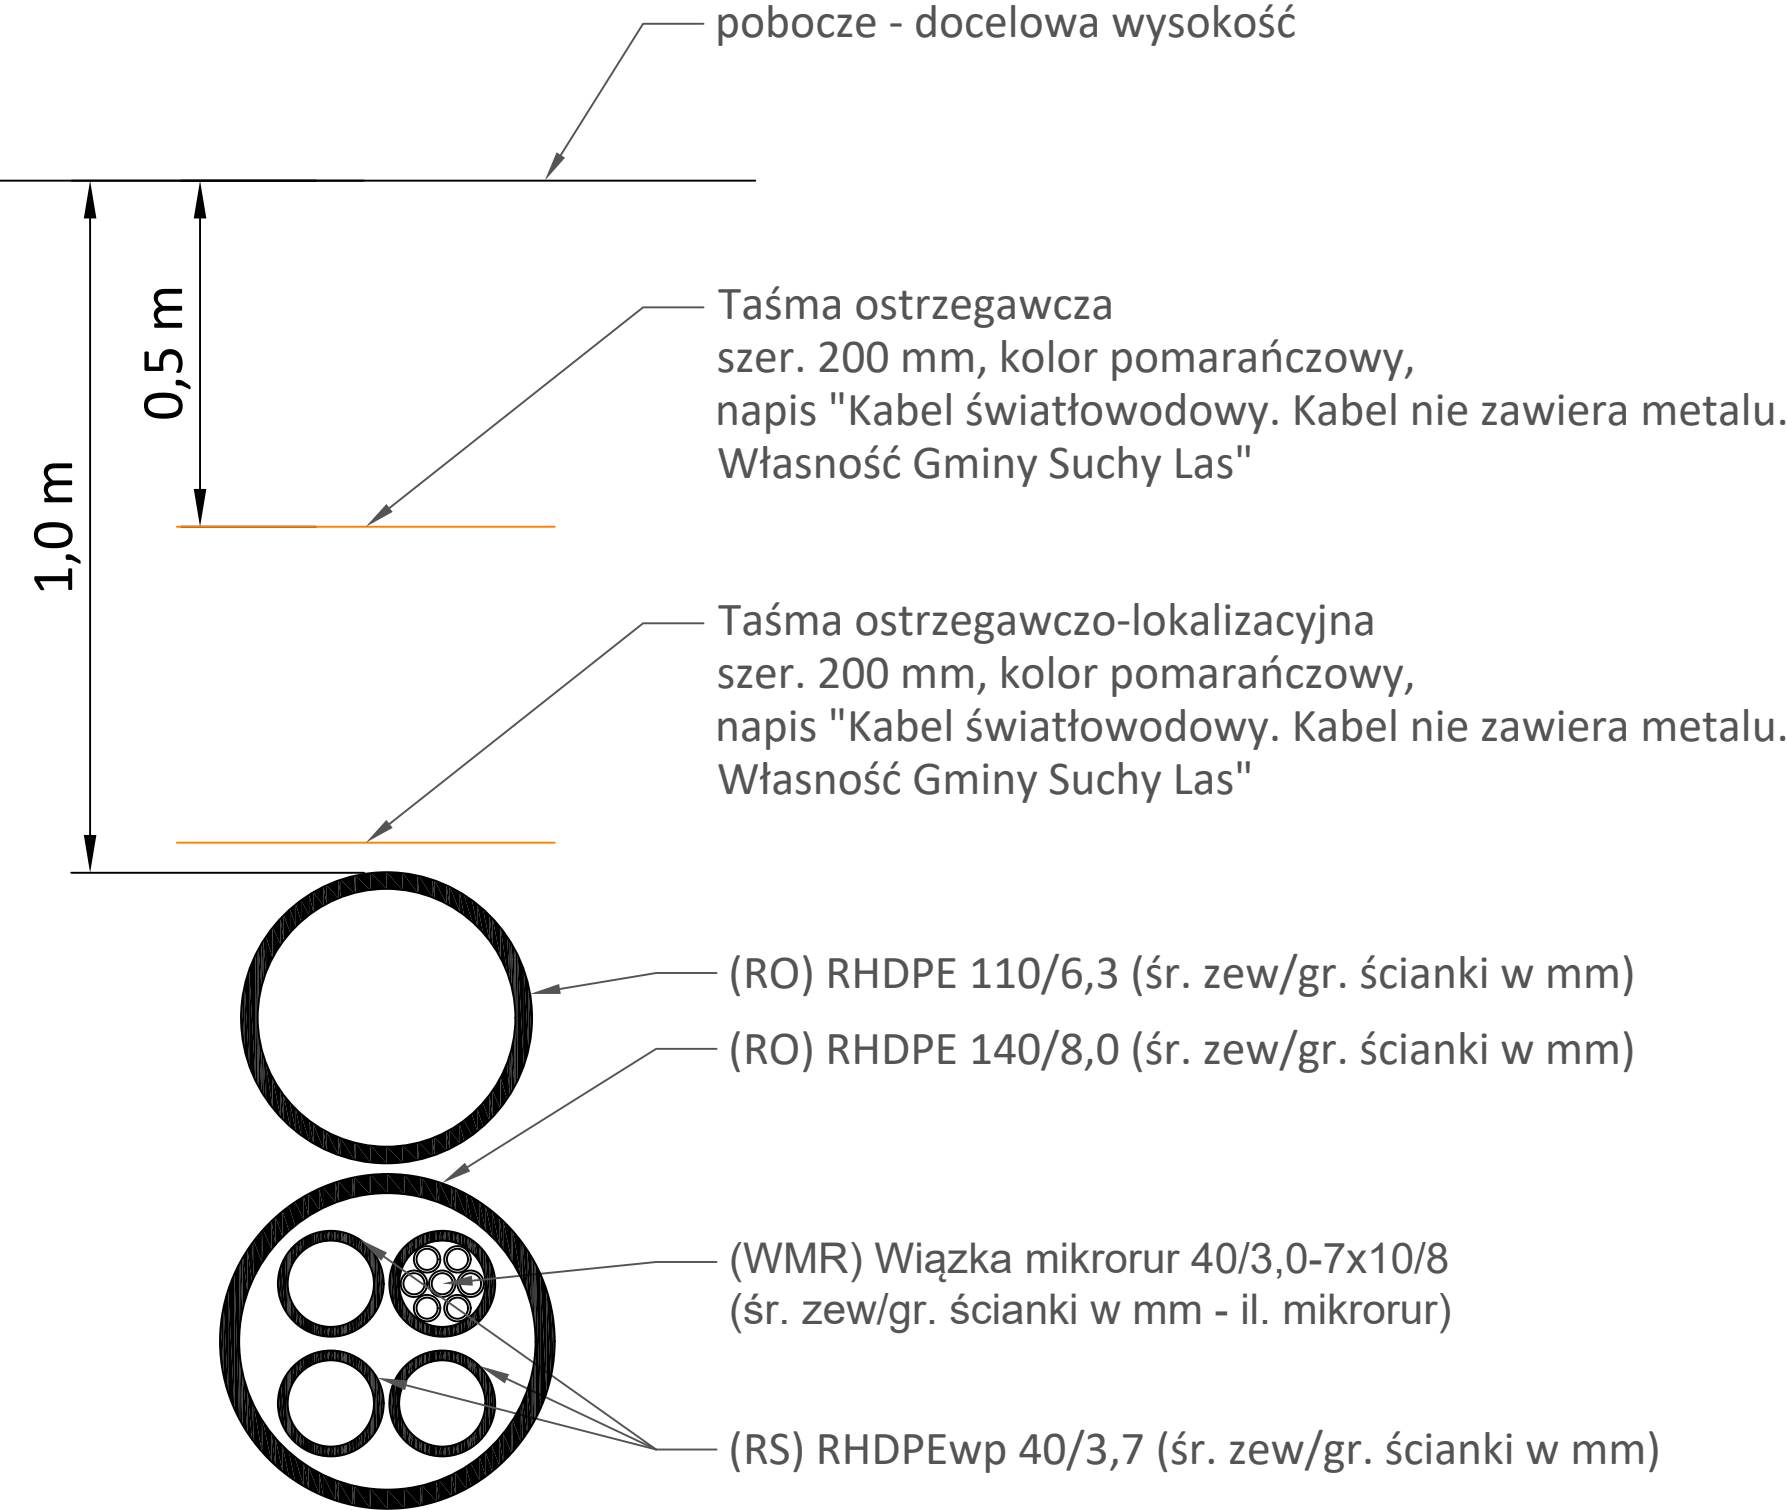

Jednostka projektowa:				
<div><div>KFG S.K.</div><div>BIURO PROJEKTÓW DROGOWYCH</div></div>	<div>KFG Sp. z o.o. Sp. k.</div> <div>Biuro Projektów Drogowych</div> <div>ul. Ugory 63/2, 61-623 Poznań</div> <div>tel. (61) 821-92-00 fax: (61)821-92-00</div> <div>biuro@kfgsk.pl, www.kfgsk.pl</div>			
Zamawiający:	<div></div> <div>Gmina Suchy Las</div> <div>ul. Szkolna 13</div> <div>62-002 Suchy Las</div>			
Stadium:				
PROJEKT ARCHTEKTONICZNO-BUDOWLANY				
Zamierzenie budowlane:				
Budowa dróg gminnych ul. Jaśminowej, ul. Linkowskiego w miejscowości Suchy Las				
Branża:	TELEKOMUNIKACYJNA - BUDOWA KANAŁU TECHNOLOGICZNEGO			
Nazwa opracowania:				
PRZEKRÓJ NORMALNY (KTp)				
ZESPÓŁ PROJEKTOWY				
funkcja	imię i nazwisko	specjalność i nr uprawnień	podpis	
PROJEKTANT	mgr inż. Gniewomir DZIADEK	w spec. drogowej bez ogr. WKP/0091/POOD/12		
OPRACOWAŁ	mgr inż. Szymon SUDUŁ	-		
SPRAWDZAJĄCY	mgr inż. Filip GRZELAK	w spec. drogowej bez ogr. WKP/0269/POOD/10	11.2024 r.	
data	nr projektu	nr rys.	faza	tom
11.2024	2022071	3.2	PAB	IV (IV)