




Przekrój normalny ul. Jaśminowa

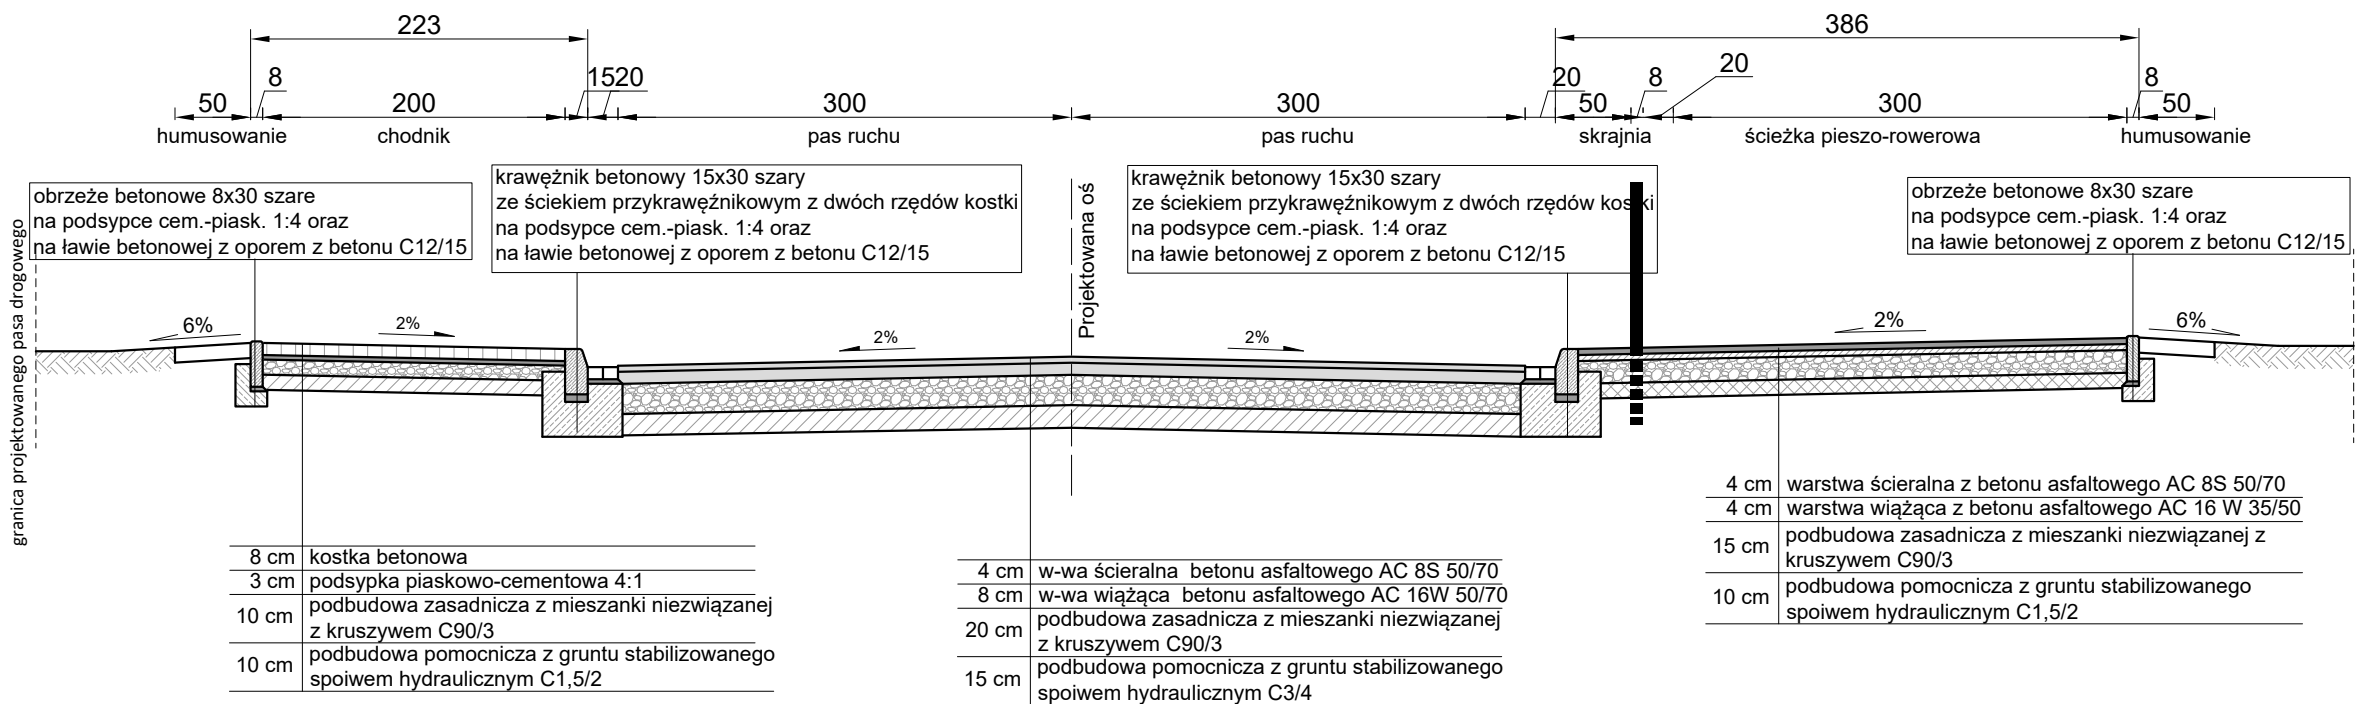


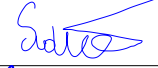


Przekrój normalny przez zjazd

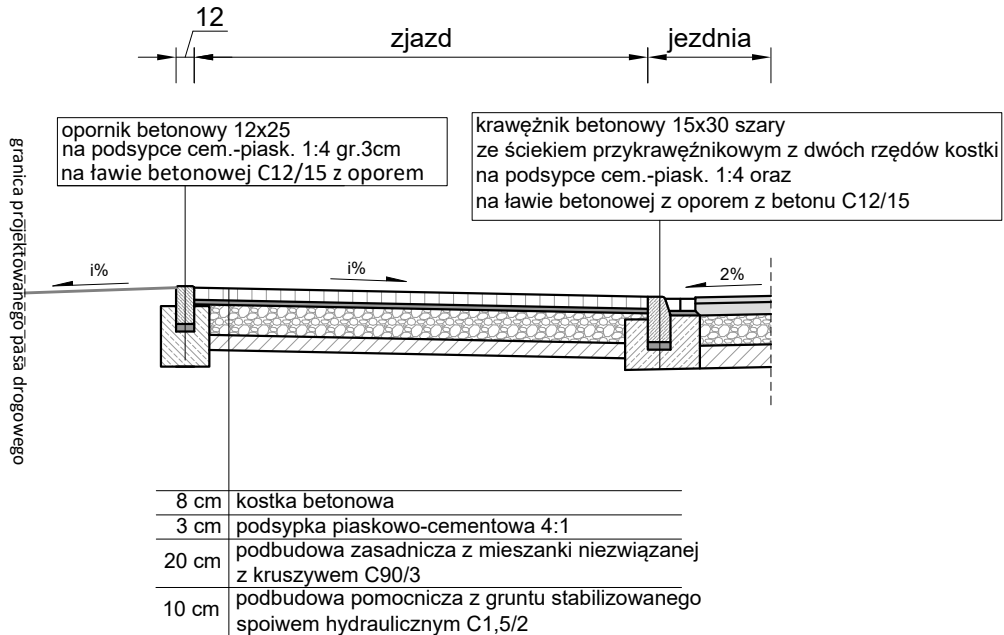

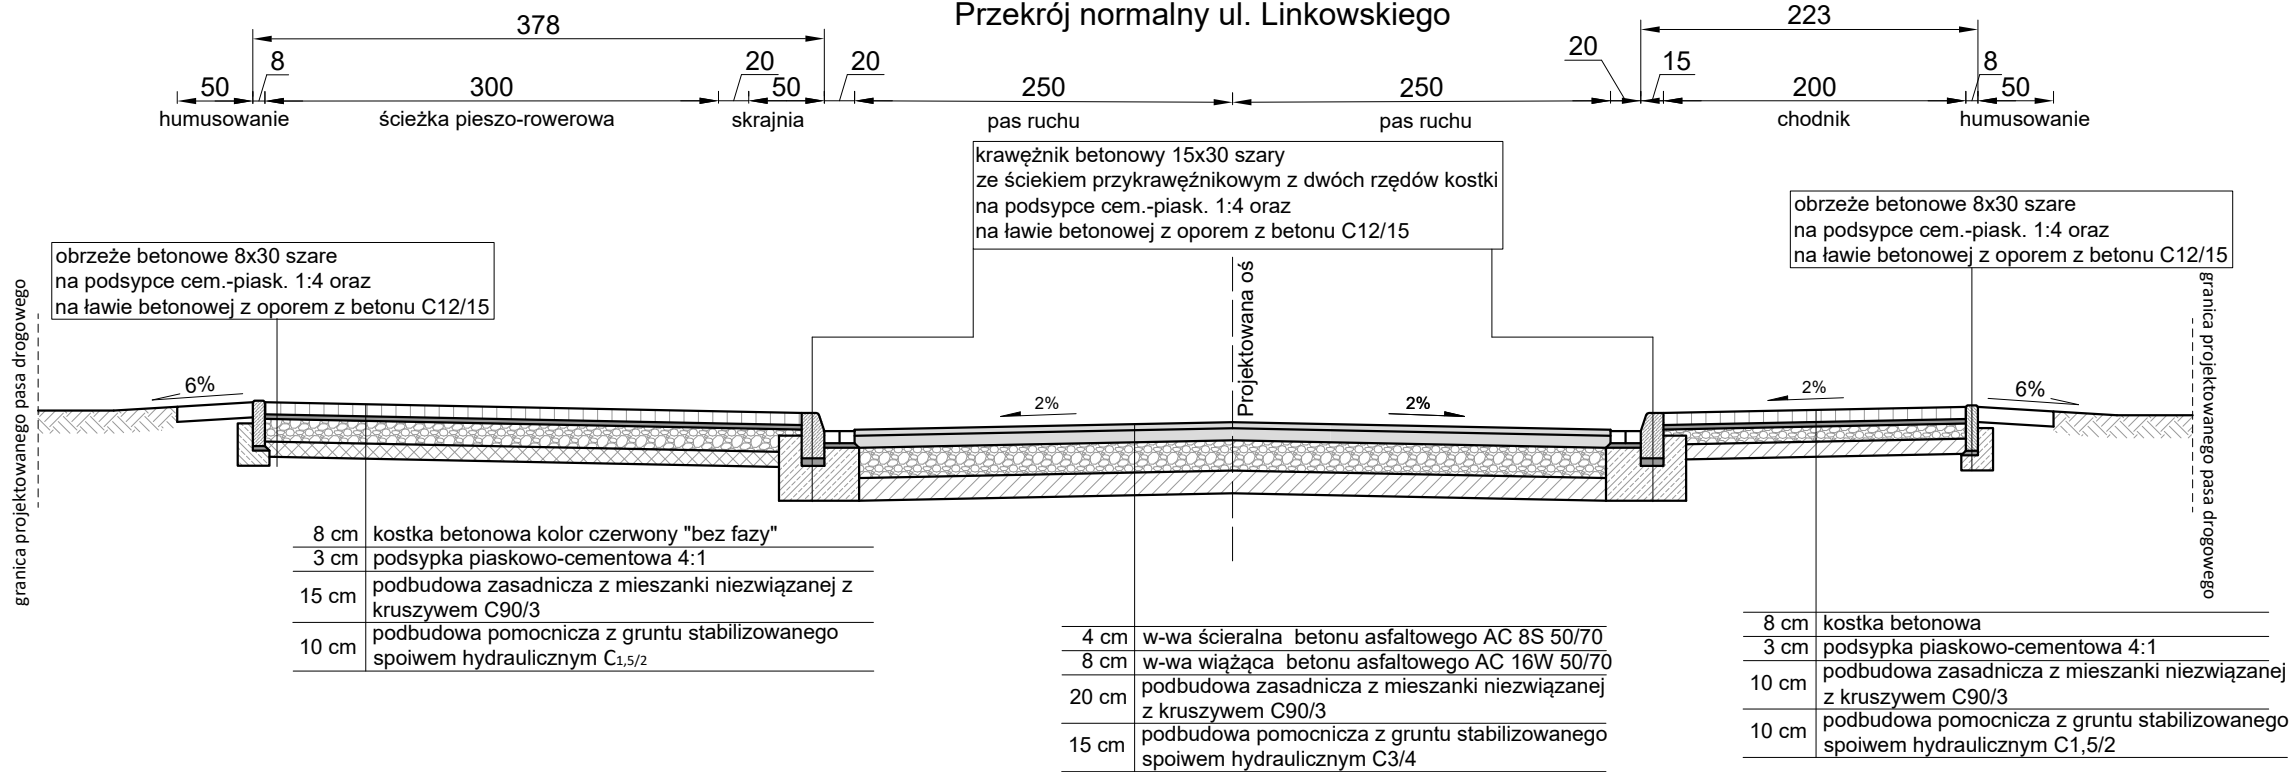Przekrój normalny ul. Linkowskiego



Jednostka projektowa:			
 BIURO PROJEKTÓW DROGOWYCH		KFG Sp. z o.o. Sp. k. Biuro Projektów Drogowych ul. Ugory 63/2, 61-623 Poznań tel. (61) 821-92-00 fax: (61) 821-92-00 biuro@kfgsk.pl, www.kfgsk.pl	
Zamawiający:		 Gmina Suchy Las ul. Szkolna 13 62-002 Suchy Las	
Stadium:			
PROJEKT TECHNICZNY/PROJEKT WYKONAWCZY			
Zamierzenie budowlane:			
Budowa dróg gminnych ul. Jaśminowej, ul. Linkowskiego w miejscowości Suchy Las			
Branża:			
DROGOWA			
Nazwa opracowania:			
PRZEKROJE NORMALNE			
SKALA 1:50			
ZESPÓŁ PROJEKTOWY			
funkcja	imię i nazwisko	specjalność i nr uprawnień	podpis
PROJEKTANT	mgr inż. Filip GRZELAK	w spec. drogowej bez ogr. WKP/0269/POOD/10	
OPRACOWAŁ	mgr inż. Szymon SUDUŁ	-	
SPRAWDZAJĄCY	mgr inż. Gniewomir DZIADEK	w spec. drogowej bez ogr. WKP/0091/POOD/12	
data	nr projektu	nr rys.	faza
08.2025	2022071	4	PT/PW
			tom I(W)