

## LEGENDA


Oznaczone granice przedmiotowej nieruchomości zostały wyznaczone w terenie i zostały określone z wymaganą dokładnością pomiaru. Mapa w tych miejscach może służyć do projektowania nowych budynków sytuowanych w odległości mniejszej lub równej 4m lub innych obiektów budowlanych w odległości mniejszej lub równej 3m od granicy działki ewidencyjnej.

Pozostałe granice przedmiotowej nieruchomości nie zostały wyznaczone w terenie i nie zostały określone z wymaganą dokładnością pomiaru. Mapa w tych miejscach nie może służyć do projektowania nowych budynków sytuowanych w odległości mniejszej lub równej 4m lub innych obiektów budowlanych w odległości mniejszej lub równej 3m od granicy działki ewidencyjnej.

MAPA DO CELÓW PROJEKTOWYCH			
Oznaczenie kancelaryjne zgłoszenia pracy geodzyjnej	GKN 6640 625 2023		
Miejscowość	Strzelce Opolskie		
Jednostka ewidencyjna	Identyfikator	16103_4	
	nazwa	Strzelce Opolskie	
Obręb ewidencyjny	Identyfikator	16103_4 0002	
	nazwa	Strzelce Opolskie	
Skala mapy	przekładni	2000/18	
	wytworzył	PLEVRP/2007-NH	
Nazwa układu współrzędnych	2000/18		
Oznaczenie granic obszaru, który był przedmiotem aktualizacji	nie badano		
Oznaczenie i informacje o służebnościach gruntowych mających wpływ na zagospodarowanie gruntów zlokalizowanych w granicach projektowanej inwestycji	nie stwierdzono		
Oznaczenie i symbolikę kontynuacji użytku gruntowego, który nie jest ujętym w bazie danych ewidencji gruntów i budynków	nie stwierdzono		
Elementy MPZP wnieśli na podstawie ustaleń miejscowego planu zagospodarowania przestrzennego fragmentu miasta Strzelce Opolskie dotyczącego terenu w rejonie Śródmiejskich Łanów zawartego Uchwały Nr IV/2107 Rady Miejskiej w Strzelcach Opolskich z dnia 11 stycznia 2007r. oraz fragmentu miasta Strzelce Opolskie w rejonie osiedla Piastów Śląskich zawartego Uchwały Nr XXXIX/5605 Rady Miejskiej w Strzelcach Opolskich z dnia 9 listopada 2005r.			
Nie wykazuje się istnienia w terenie innych nie wykazanych na niniejszej mapie urządzeń podziemnych, które nie były zgłoszone do inwentaryzacji.			
Oświadczam, że opieram wykonanie do pracy geodzyjnej GKN 6640 625 2023 przeze F-dao Prace Geodetyczne Usługi, Geoidea i Kartografia Kamila Florek (kierownik robot Ryszard Nadeau nr up. 13288) otrzymał pozytywny wynik weryfikacji w Powiatowym Ośrodku Dokumentacji Geodezyjnej i Kartograficznej w Strzelcach Opolskich w dniu 29.08.2023r. Jestem świadomy odpowiedzialności karnej za złożenie fałszywego oświadczenia.			
Geodeta Wykonawca Kamila Florek 2023-08-28			
Nazwa i data wydania wykonany oraz data i podpis osoby odpowiedzialnej za wydanie			

## Uwagi ogólne:

- Wymiary podano w [m].
  - Obiekt należy realizować na podstawie kompletnej dokumentacji projektowej.
  - Rysunki i część opisowa są dokumentami wzajemnie uzupełniającymi się.
  - W przypadku rozbieżności należy bezzwłocznie skontaktować się z projektantem.
- Na każdym etapie przebudowy kontrolować zgodność wymiarów w naturze z podanymi w opracowaniu.

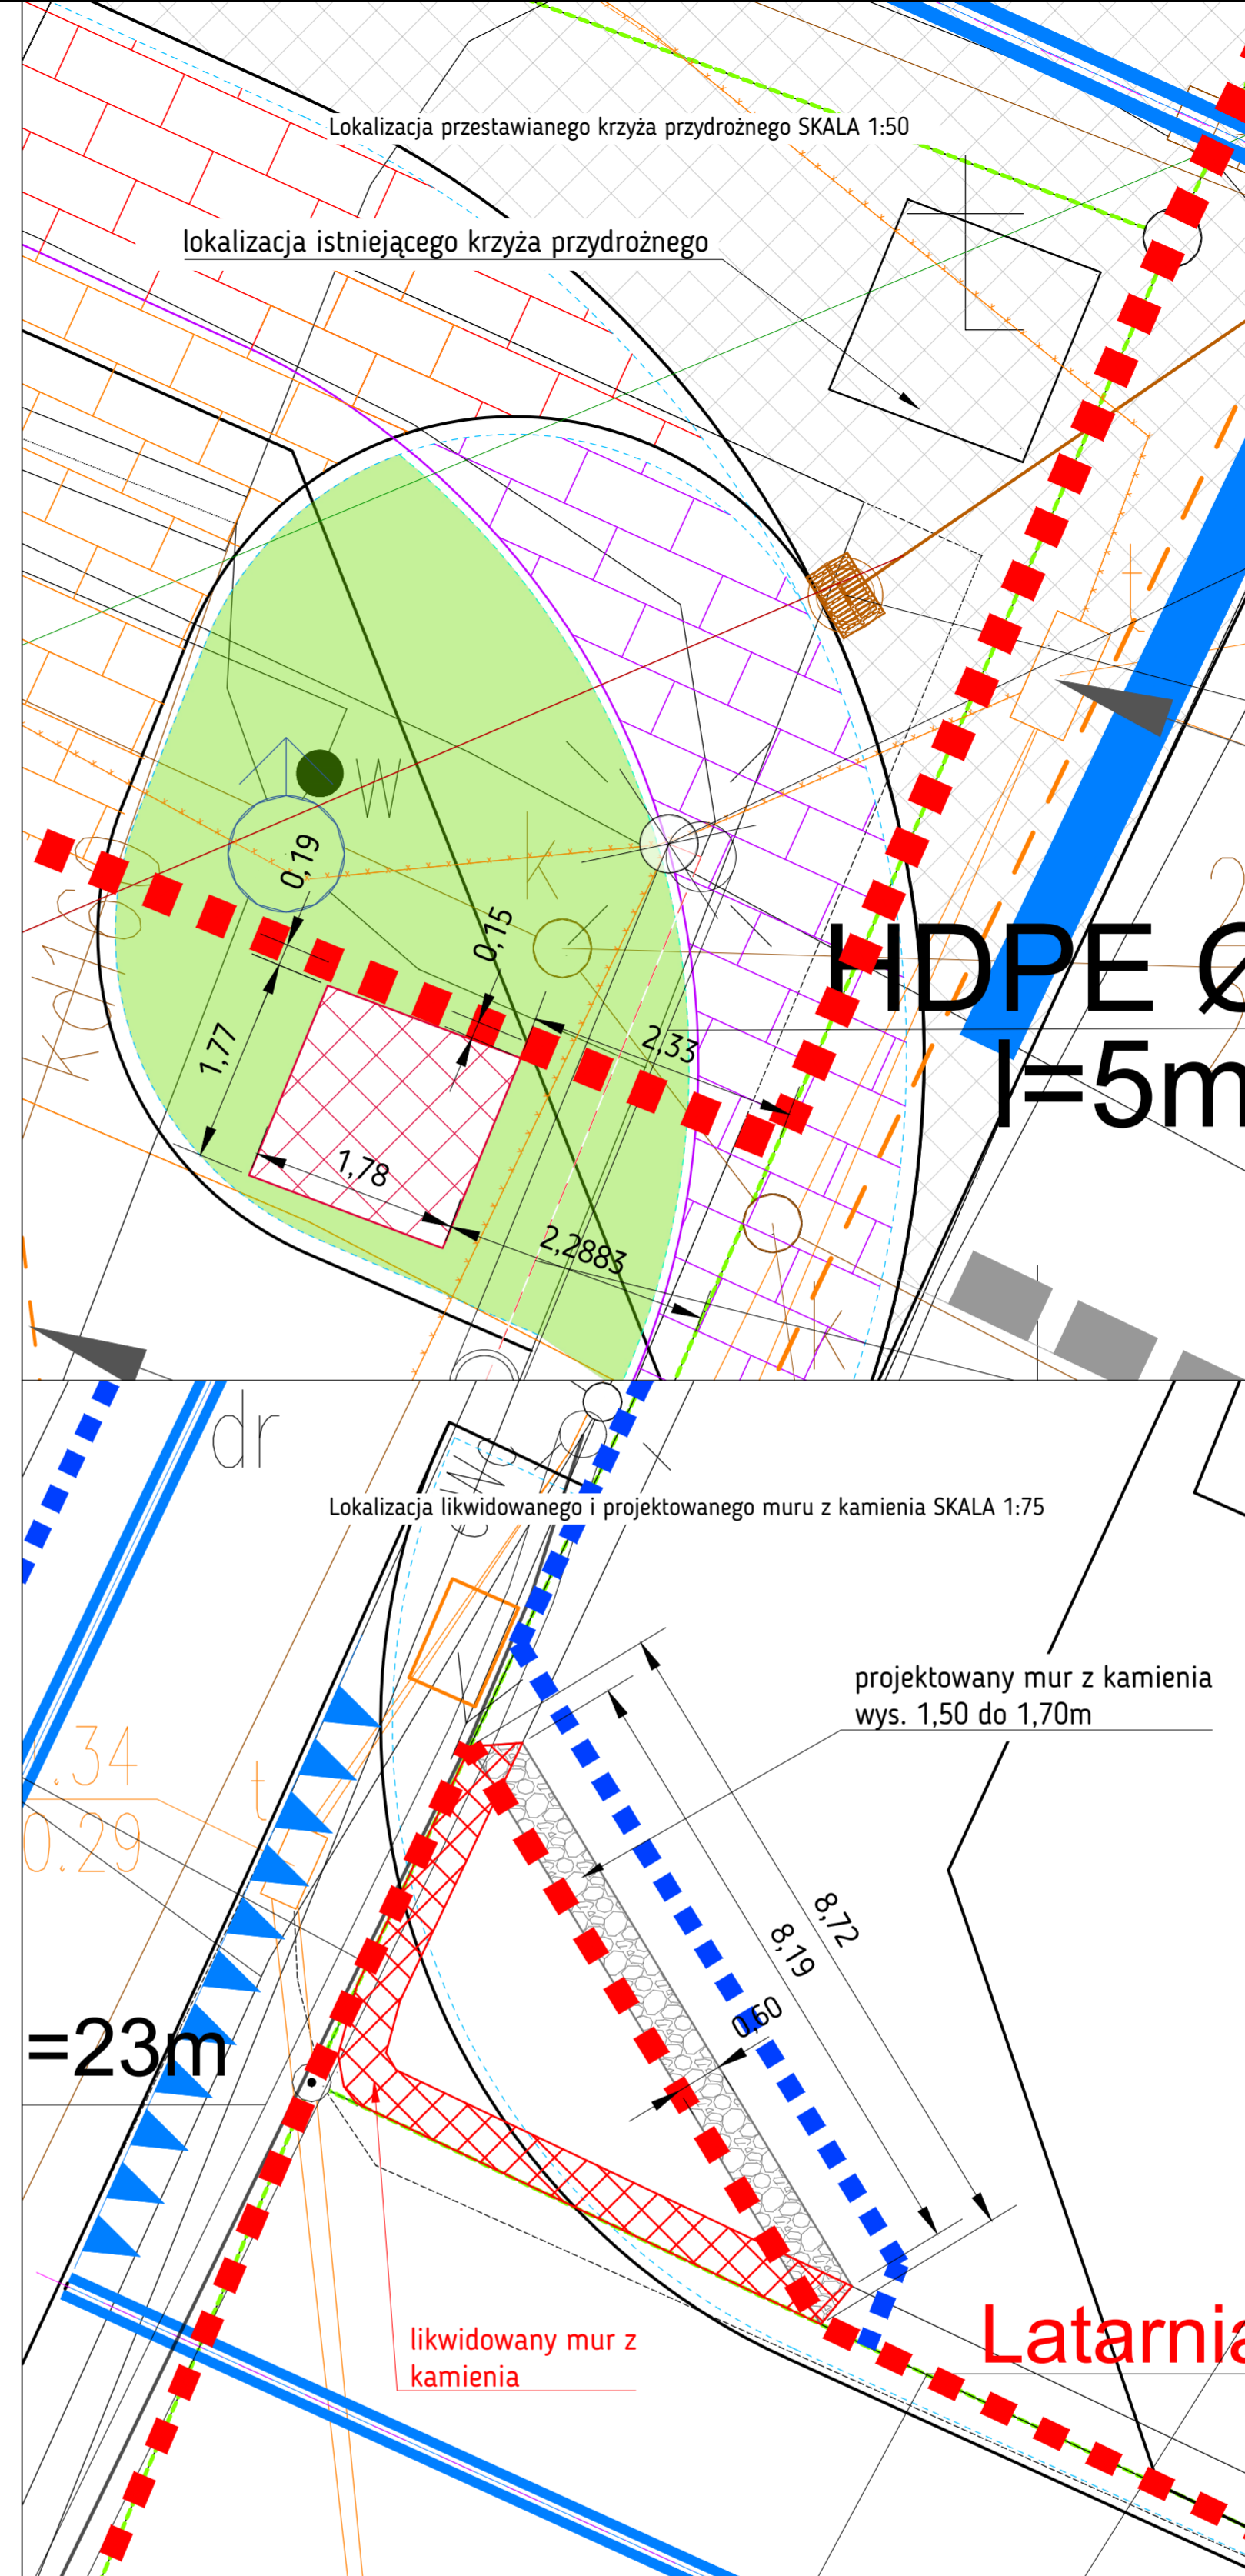

## LEGENDA:

- 374 - nr działki ewidencyjnej
- granica działki ewidencyjnej
- granica pasa drogowego
- projektowana krawężń jezdni
- projektowana krawężń chodnika
- projektowana/istniejąca oś jezdni
- projektowany zarys krawężni krawężnika 15x30 cm
- projektowany zarys krawężni obrzeża 8x30 cm
- projektowana nawierzchnia jezdni - beton asfaltowy
- projektowana nawierzchnia chodnika - kostka betonowa gr. 8 cm + podbudowa
- projektowana nawierzchnia chodnika - płyty ostrzegawcze systemu FON
- projektowana nawierzchnia chodnika - kostka betonowa gr. 8 cm bez podbudowy
- projektowana nawierzchnia utwardzenia terenu za krawężnikiem (utwardzone pobocze)
- projektowana nawierzchnia miejsc parkingowych - kostka betonowa gr. 8 cm
- projektowana nawierzchnia zjazdu zwykłego
- projektowana nawierzchnia trawniasta
- teren niezbędny
- drzewa do wycinki
- demontowany odcinek przewodu TT
- projektowany odcinek przewodu TT
- projektowane oświetlenie uliczne
- projektowany odcinek przewodu eN
- projektowany wpust uliczny klasy D400 ze studzienką ściekową z osadnikiem
- projektowana kanalizacja deszczowa z rur PVC SN8 litych
- projektowana studnia rewizyjna Ø1200 z włazem żeliwnym Ø 600 mm kl. D400 ażurowym, który będzie pełnił funkcję kraty wpustu
- projektowane oznakowanie poziome
- istniejące oznakowanie poziome
- istniejące przejście dla pieszych w ciągu ul. Mickiewicza
- istniejące przejście dla pieszych w ciągu ul. Kozielskiej
- projektowane miejsce postojowe dla osób niepełnosprawnych o wym. 3,60 x 6,00m
- projektowane miejsce postojowe o wym. 2,50 x 6,00m (11 szt.)

		<b>WK PROJEKT Krzysztof Wiktorzak</b> Piotrówka, ul. 1 Maja 4A, 47-133 Jemielnica NIP 756-186-12-98, REGON 360923800 tel. +48 600 108 351, e-mail: biuro@wkpProjekt.eu					
		<b>GINIA STRZELCE OPOLSKIE</b> pl. Myśliwca 1, 47-100 Strzelce Opolskie tel. +48 77 404 93 07, +48 77 404 93 08 e-mail: um@strzelceopolskie.eu <a href="https://strzelceopolskie.pl">https://strzelceopolskie.pl</a>					
Inwestor							
Nazwa obiektu		DROGA GMINNA NR 105250 O UL. SZKOLNA W STRZELCACH OPOLSKICH					
Przedsięwzięcie		ROZBUDOWA UL. SZKOLNEJ W STRZELCACH OPOLSKICH					
Tytuł rysunku		PROJEKT ZAGOSPODAROWANIA TERENU					
Funkcja		Imię i nazwisko		Numer uprawnień	Nazwa		Nr rys.
Projektant		mgr inż. Mirosław Sieja		25/950/P DROGI		Stanowisko	
Projektant		mgr inż. Anna Michałek		25/99/OP INST. SANITARNE		Stanowisko	
Projektant		mgr inż. Damian Florek		OPU/1145/P007/15 TELEKOMUNIKACYJNA		Stanowisko	
Projektant		inż. Piotr Wysocki		OPU/0178/P006/05 ELEKTRYCZNA		Stanowisko	
Opracował		mgr inż. Krzysztof Wiktorzak				Stanowisko	