

LEGENDA

LEGENDA:

- 374 - nr działki ewidencyjnej
- granica działki ewidencyjnej
- granica pasa drogowego
- projektowana krawędź jezdni
- projektowana krawędź chodnika
- projektowana/istniejąca oś jezdni
- projektowany zarys krawędzi krawężnika 15x30 cm
- projektowany zarys krawędzi obrzeża 8x30 cm
- projektowana nawierzchnia jezdni - beton asfaltowy
- projektowana nawierzchnia chodnika - kostka betonowa gr. 8 cm + podbudowa
- projektowana nawierzchnia chodnika - płyty ostrzegawcze systemu FON
- projektowana nawierzchnia chodnika - kostka betonowa gr. 8 cm bez podbudowy
- projektowana nawierzchnia utwardzenia terenu za krawężnikiem (utwardzone pobocze)
- projektowana nawierzchnia miejsc parkingowych - kostka betonowa gr. 8 cm
- projektowana nawierzchnia zjazdu zwykłego
- projektowana nawierzchnia trawiasta
- teren niezbędny
- drzewa do wycinki
- demontowany odcinek przewodu TT
- projektowany odcinek przewodu TT
- projektowane oświetlenie uliczne
- projektowany odcinek przewodu eN
- projektowany wpust uliczny klasy D400 ze studzienką ściekową z osadnikiem
- projektowana kanalizacja deszczowa z rur PVC SN8 litych
- projektowana studnia rewizyjna Ø1200 z wężem żeliwnym Ø 600 mm kl. D400 ażurowym, który będzie pełnił funkcję kraty wpustu
- projektowane oznakowanie poziome
- istniejące oznakowanie poziome

Uwagi ogólne:

- Wymiary podano w [m].
- Objekt należy realizować na podstawie kompletnej dokumentacji projektowej.
- Rysunki i część opisowa są dokumentami wzajemnie uzupełniającymi się. W przypadku rozbieżności należy bezzwłocznie kontaktować się z projektantem.
- Na każdym etapie przebudowy kontrolować zgodność wymiarów w naturze z podanymi w opracowaniu.

MAPA DO CELÓW PROJEKTOWYCH

Oznaczenie kancelaryjne zgłoszenia pracy geodezyjnej		GKN.6640.625.2023
Miejscowość	identyfikator	Strzelce Opolskie
	nazwa	161105_4
Jednostka ewidencyjna	identyfikator	Strzelce Opolskie
	nazwa	161105_4.0082
Obręb ewidencyjny	identyfikator	Strzelce Opolskie
	nazwa	1 : 500
Skala mapy		2000/18
Nazwa układ współrzędnych	prostokątnych płaskich	PL-EVRF2007-NH
	wysokości	

Oznaczenie granic obszaru, który był przedmiotem aktualizacji


Oznaczenie i informacje o służebnościach gruntowych mających wpływ na zagospodarowanie gruntów zlokalizowanych w granicach projektowanej inwestycji

Oznaczenie i symbol konturu użytku gruntowego, który nie jest ujawniony w bazie danych ewidencji gruntów i budynków

Elementy MPZP wniesiono na podstawie ustaleń miejscowego planu zagospodarowania przestrzennego fragmentu miasta Strzelce Opolskie dotyczącego terenu w rejonie Suchych Łanów zatwierdzonego Uchwałą Nr IV/21/07 Rady Miejskiej w Strzelcach Opolskich z dnia 31 Stycznia 2007r. oraz fragmentu miasta Strzelce Opolskie w rejonie osiedla Piastów Śląskich zatwierdzonego Uchwałą Nr XXXIX/356/05 Rady Miejskiej w Strzelcach Opolskich z dnia 9 listopada 2005r.

Nie wyklucza się istnienia w terenie innych nie wykazanych na niniejszej mapie urządzeń podziemnych, które nie były zgłoszone do inwentaryzacji.

Oświadczam, że operat wykonany do pracy geodezyjnej GKN.6640.625.2023 przez F-Geo Prace Geodezyjne i Kartograficzne (kierownik robót Ryszard Niedoba nr up. 13288) otrzymał pozytywny wynik weryfikacji w Powiatowym Ośrodku Dokumentacji Geodezyjnej i Kartograficznej w Strzelcach Opolskich w dniu 29.08.2023r. Jestem świadomy odpowiedzialności karnej za złożenie fałszywego oświadczenia.

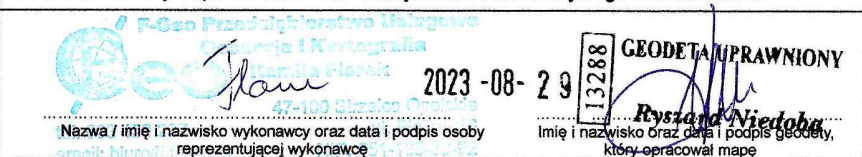

WK PROJEKT Krzysztof Wiktorzak

Piotrówka, ul. 1 Maja 4A, 47-133 Jemielnica  
NIP 756-186-12-98, REGON 360923800  
tel. +48 600 108 351, e-mail: biuro@wkprojekt.eu



GMINA STRZELCE OPOLSKIE

pl. Myśliwa 1, 47-100 Strzelce Opolskie  
tel. +48 77 404 93 07, +48 77 404 93 08  
e-mail: um@strzelceopolskie.eu https://strzelceopolskie.pl

Nazwa obiektu DROGA GMINNA NR 105250 O UL. SZKOLNA W STRZELCACH OPOLSKICH

Przedsięwzięcie ROZBUDOWA UL. SZKOLNEJ W STRZELCACH OPOLSKICH

Tytuł rysunku PLAN SYTUACYJNY

Nr rys.:

2.0

Funkcja Imię i nazwisko Numer uprawnień Branża Podpis Stadium:

PT

Projektant mgr inż. Mirosław Sieja 29/95/OP DROGI Skala:

1:500

Opracował mgr inż. Krzysztof Wiktorzak --- Data:

MAJ 2024