
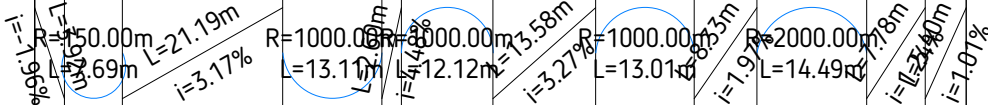








Kilometraż	Odległości	Elementy trasy	Elementy niwelety	Różnice rzędnych	Rzędne istniejące	Rzędne niwelety
 0+000	00.00	PROSTA L=123.21m		0.00	238.45	238.45
	03.92		-0.13	238.50	238.37	
	07.76		-0.16	238.51	238.35	
	11.61		-0.04	238.46	238.42	
20.00			0.01	238.68	238.69	
30.00	32.79		0.04	238.97	239.00	
	36.63		0.03	239.06	239.09	
	40.48		0.04	239.28	239.33	
45.90	48.50		0.03	239.56	239.59	
	50.00		0.04	239.67	239.71	
54.56		0.03	239.93	239.96		
60.00	60.00	0.05	240.13	240.18		
70.00	70.00	0.03	240.46	240.49		
74.21		0.04	240.58	240.62		
80.00	80.00	0.04	240.76	240.80		
87.22	87.22	0.04	240.92	240.96		
90.00	90.00	0.04	240.98	241.02		
95.55		0.04	241.09	241.13		
00.00	00.00	0.02	241.19	241.21		
02.79		0.03	241.23	241.26		
10.00	10.00	0.02	241.34	241.36		
17.81	17.81	0.00	241.48	241.48		
20.00	20.00	0.00	241.51	241.51		
23.21	23.21	0.00	241.51	241.51		

LEGENDA:

	projektowana niweleta
	profil terenu
	wyjazd / zjazd prawy
	wyjazd / zjazd lewy
	skrzyżowanie prawe z betonu asfaltowego
	skrzyżowanie lewe z betonu asfaltowego

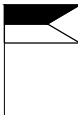

WK PROJEKT Krzysztof Wiktorzak

Piotrówka, ul. 1 Maja 4A, 47-133 Jemielnica
NIP 756-186-12-98, REGON 360923800
tel. +48 600 108 351, e-mail: biuro@wkprojekt.eu

GMINA STRZELCE OPOLSKIE

pl. Myśliwca 1, 47-100 Strzelce Opolskie
tel. +48 77 404 93 07, +48 77 404 93 08

e-mail: um@strzelceopolskie.eu <https://strzelceopolskie.pl>

Investor



GMINA STRZELCE OPOLSKIE

pl. Myśliwca 1, 47-100 Strzelce Opolskie
tel. +48 77 404 93 07, +48 77 404 93 08

e-mail: um@strzelceopolskie.eu <https://strzelceopolskie.pl>

Nazwa obiektu	DROGA GMINNA NR 105250 O UL. SZKOLNA W STRZELCACH OPOLSKICH
---------------	---

Przedsięwzięcie	ROZBUDOWA UL. SZKOLNEJ W STRZELCACH OPOLSKICH
-----------------	--

Tytuł rysunku	PROFIL PODŁUŻNY
---------------	------------------------

Nr rvs.:

4.0

Funkcia

Imię i nazwisko

Numer uprawnień
Branża

Podpis

Stadium:

PT

Projektant

mgr inż. Mirosław Sieja

29/95/OP
DROGI

Skala:

1:100:1000 | 1000

Opracował

mgr inż. Krzysztof Wiktorzak

— — —

Data:

MAJ 2024