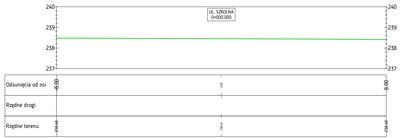

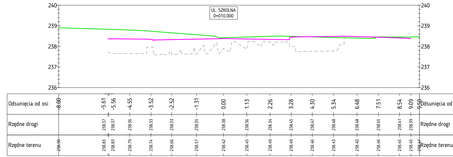

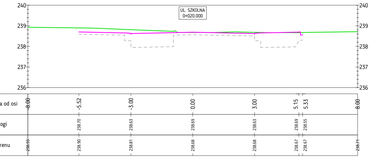

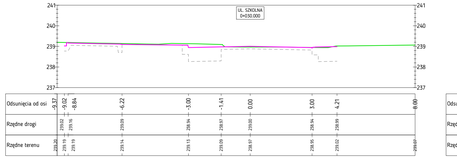

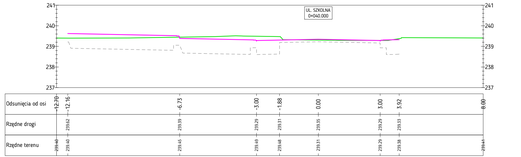

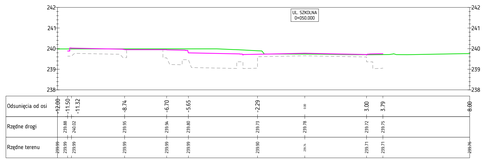

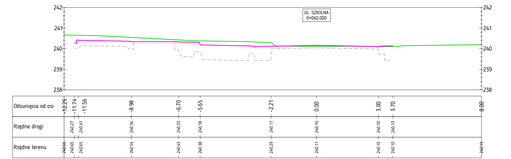

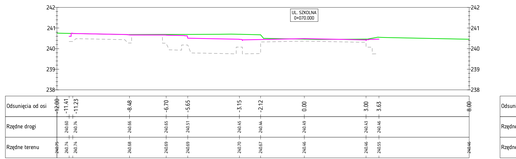

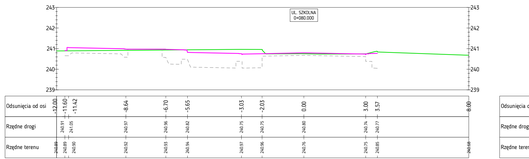

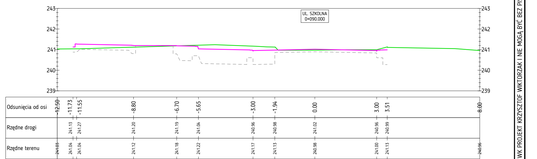

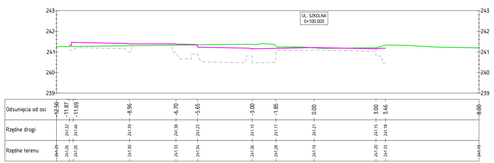

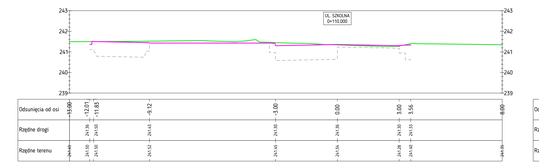

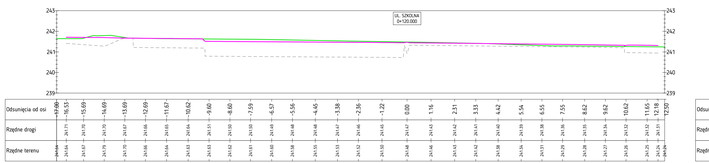

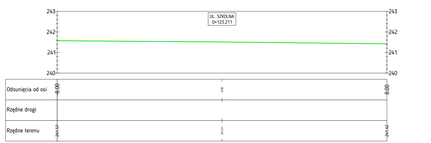

Legenda:
- teren istniejący
- poziom góry konstrukcji
- poziom dołu konstrukcji

WK PROJEKT Krzysztof Wiktorzak
Piotrówka, ul. 1 Maja 4A, 47-133 Jemielnica
NIP 756-186-12-98, REGON 360929800
tel. +48 600 108 357, e-mail: biuro@wkprojekt.eu

Zamawiający: **GMINA STRZELCE OPOLSKIE**
pl. Myśliwca 1, 47-100 Strzelce Opolskie
tel. +48 77 404 93 07, +48 77 404 93 08
e-mail: um@strzelceopolskie.eu https://strzelceopolskie.pl

Nazwa obiektu	DROGA GMINNA NR 105250 O UL. SZKOLNA W STRZELCACH OPOLSKICH
Przedsięwzięcie	**PRZEBUDOWA UL. SZKOLNEJ W STRZELCACH OPOLSKICH**
Tytuł rysunku	**PRZEKROJE POPRZECZNE**

Nr rys.: 8.0

Funkcja	Imię i nazwisko	Numer uprawnień Branża	Podpis	Skalowanie
Projektant	mgr inż. Mirosław Sieja	29/95/OP DROGI		PW
Opracował	mgr inż. Krzysztof Wiktorzak	---		Skala 1:100

Data: MAJ 2024

297x1250

RYSUNKI DRAG WOLNE BUDOWLANE Z ZAMIATE W PROJEKCE S.A.W.JANOSZKA WK PROJEKT KRZYSZTOF WIKTORZAK TAK MOGA BYC BEZ PISEMNEJ ZGODY ZWIELANIE, KOPIOWANIE AN UDOSTEPNIANIE STRONIE TRZECIEJ