Uwagi ogólne:

1. Wymiary podano w [m].
2. Obiekt należy realizować na podstawie kompletnej dokumentacji projektowej.
3. Rysunki i część opisowa są dokumentami wzajemnie uzupełniającymi się. W przypadku rozbieżności należy bezzwłocznie skontaktować się z projektantem.
4. Na każdym etapie przebudowy kontrolować zgodność wymiarów w naturze z podanymi w opracowaniu.

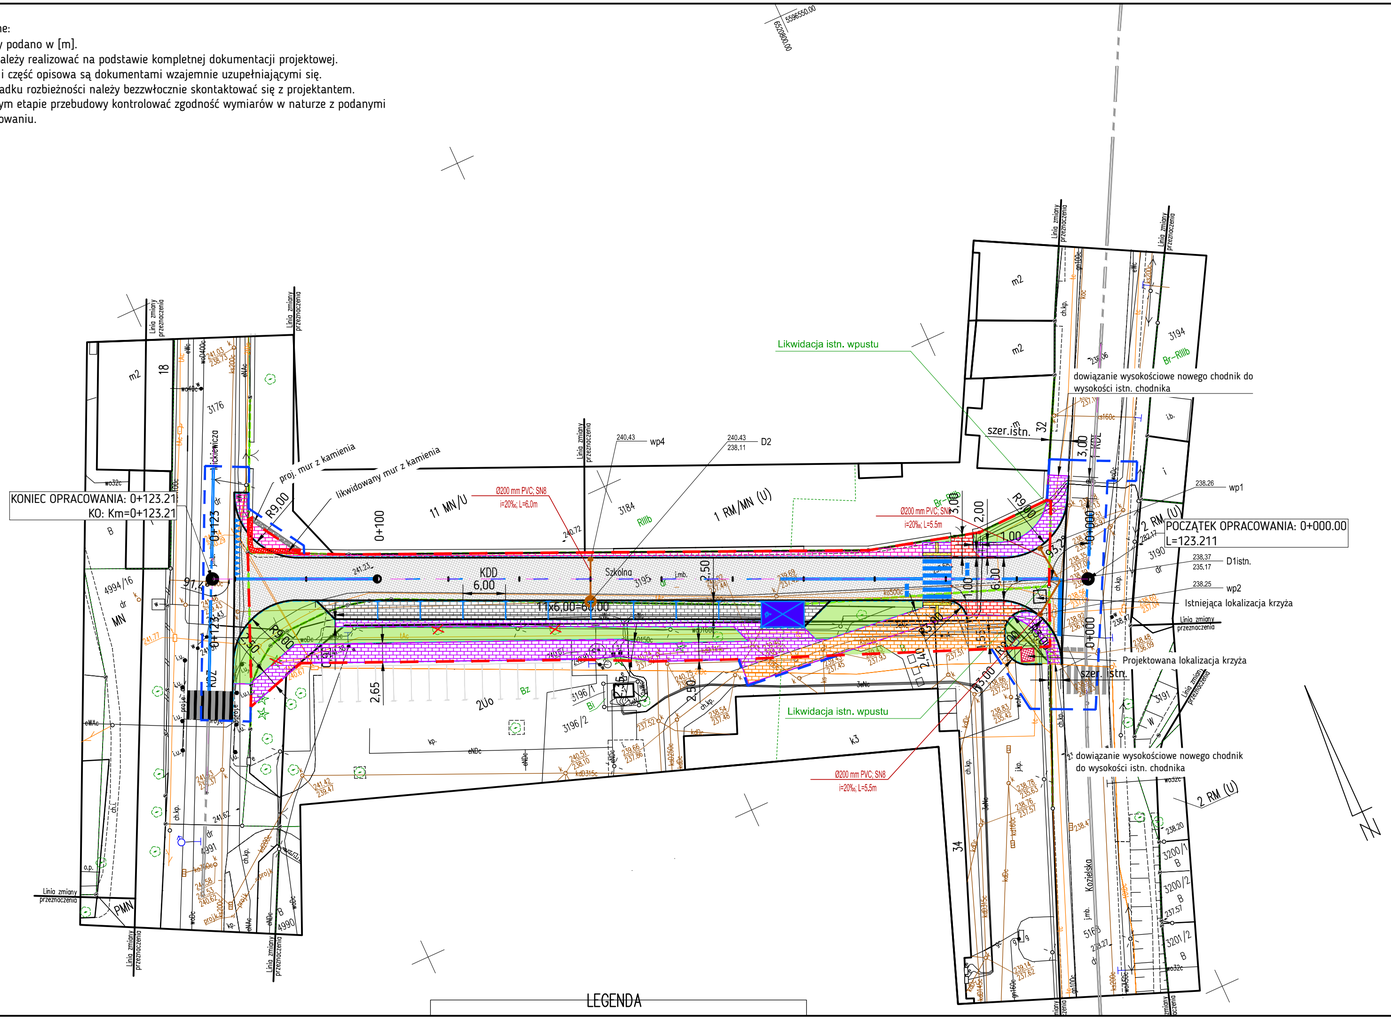

LEGENDA

LEGENDA:

- 374 - nr działki ewidencyjnej
- granica działki ewidencyjnej
- granica pasa drogowego
- projektowana krawędź jezdni
- projektowana krawędź chodnika
- projektowana/istniejąca oś jezdni
- projektowany zarys krawędzi krawężnika 15x30 cm
- projektowany zarys krawędzi obrzeża 8x30 cm
- projektowana nawierzchnia jezdni - beton asfaltwoy
- projektowana nawierzchnia chodnika - kostka betonowa gr. 8 cm + podbudowa
- projektowana nawierzchnia chodnika - płyty ostrzegawcze systemu FON
- projektowana nawierzchnia chodnika - kostka betonowa gr. 8 cm bez podbudowy
- projektowana nawierzchnia utwardzenia terenu za krawężnikiem (utwardzone pobocze)
- projektowana nawierzchnia miejsc parkingowych - kostka betonowa gr. 8 cm
- projektowana nawierzchnia zjazdu zwykłego
- projektowana nawierzchnia trawiasta
- teren niezbędny
- drzewa do wycinki
- demontowany odcinek przewodu TT
- projektowany odcinek przewodu TT
- projektowane oświetlenie uliczne
- projektowany odcinek przewodu eN
- projektowany wpust uliczny klasy D400 ze studzienką ściekową z osadnikiem
- projektowana kanalizacja deszczowa z rur PVC SN8 litych
- projektowana studnia rewizyjna Ø1200 z włazem żeliwnym Ø 600 mm kl. D400 ażurowym, który będzie pełnił funkcję kraty wpustu
- projektowane oznakowanie poziome
- istniejące oznakowanie poziome

MAPA DO CELÓW PROJEKTOWYCH

Oznaczenie kancelaryjne zgłoszenia pracy geodezyjnej		GKN.6640.625.2023
Miejscowość		Strzelce Opolskie
Jednostka ewidencyjna	identyfikator	161105_4
	nazwa	Strzelce Opolskie
Obręb ewidencyjny	identyfikator	161105_4.0082
	nazwa	Strzelce Opolskie
Skala mapy		1 : 500
Nazwa układ współrzędnych	prostokątnych płaskich	2000/18
	wysokości	PL-EVRF2007-NH
Oznaczenie granic obszaru, który był przedmiotem aktualizacji		----------
Oznaczenie i informacje o służebnościach gruntowych mających wpływ na zagospodarowanie gruntów zlokalizowanych w granicach projektowanej inwestycji		nie badano
Oznaczenie i symbol konturu użytku gruntowego, który nie jest ujawniony w bazie danych ewidencji gruntów i budynków		nie stwierdzono

Elementy MPZP wniesiono na podstawie ustaleń miejscowego planu zagospodarowania przestrzennego fragmentu miasta Strzelce Opolskie dotyczącego terenu w rejonie Suchych Łanów zatwierdzonego Uchwałą Nr IV/21/07 Rady Miejskiej w Strzelcach Opolskich z dnia 31 Stycznia 2007r. oraz fragmentu miasta Strzelce Opolskie w rejonie osiedla Piastów Śląskich zatwierdzonego Uchwałą Nr XXXIX/356/05 Rady Miejskiej w Strzelcach Opolskich z dnia 9 listopada 2005r.

Nie wyklucza się istnienia w terenie innych nie wykazanych na niniejszej mapie urządzeń podziemnych, które nie były zgłoszone do inwentaryzacji.

Oświadczam, że operat wykonany do pracy geodezyjnej GKN.6640.625.2023 przez F-Geo Przedsiębiorstwo Usługowe, Geodezja i Kartografia Kamila Florek (kierownik robót Ryszard Niedoba nr up. 13288) otrzymał pozytywny wynik weryfikacji w Powiatowym Ośrodku Dokumentacji Geodezyjnej i Kartograficznej w Strzelcach Opolskich w dniu 29.08.2023r. Jestem świadomy odpowiedzialności karnej za złożenie fałszywego oświadczenia.

2023 -08- 29

Nazwa i imię i nazwisko wykonawcy oraz data i podpis osoby reprezentującej wykonawcę

GEODETA UPRAWNIONY
13288
Ryszard Niedoba

Imię i nazwisko oraz data i podpis osoby, która opracowała mapę

Inwestor	**GMINA STRZELCE OPOLSKIE** pl. Myśliwca 1, 47-100 Strzelce Opolskie tel. +48 77 404 93 07, +48 77 404 93 08 e-mail: um@strzelceopolskie.eu https://strzelceopolskie.pl			
Nazwa obiektu	DROGA GMINNA NR 105250 O UL. SZKOLNA W STRZELCACH OPOLSKICH			
Przedsięwzięcie	**ROZBUDOWA UL. SZKOLNEJ W STRZELCACH OPOLSKICH**			
Tytuł rysunku	**PROJEKT ZAGOSPODAROWANIA TERENU**			Nr rys.: KD-02
Funkcja	Imię i nazwisko	Numer uprawnień Branża	Podpis	Stadium: PW
Projektant	mgr inż. Anna Michałek	25/99/Op INST. SANITARNE		Skala: 1:500
Opracował	mgr inż. Krzysztof Wiktorzak	---		Data: MAJ 2024

WK PROJEKT Krzysztof Wiktorzak
Piotrówka, ul. 1 Maja 4A, 47-133 Jemielnica
NIP 756-186-12-98, REGON 360923800
tel. +48 600 108 351, e-mail: biuro@wkprojekt.eu

RYSUNKI ORAZ WSZELKIE INFORMACJE ZAWARTE W PROJECIE SĄ WŁASNOŚCIĄ WK PROJEKT KRZYSZTOF WIKTORZAK I NIE MOGĄ BYĆ BEZ PISEMNEJ ZGODY POWIELANE, KOPIOWANIE ANI UDOSTĘPNIANE STRONIE TRZECIEJ

297x725