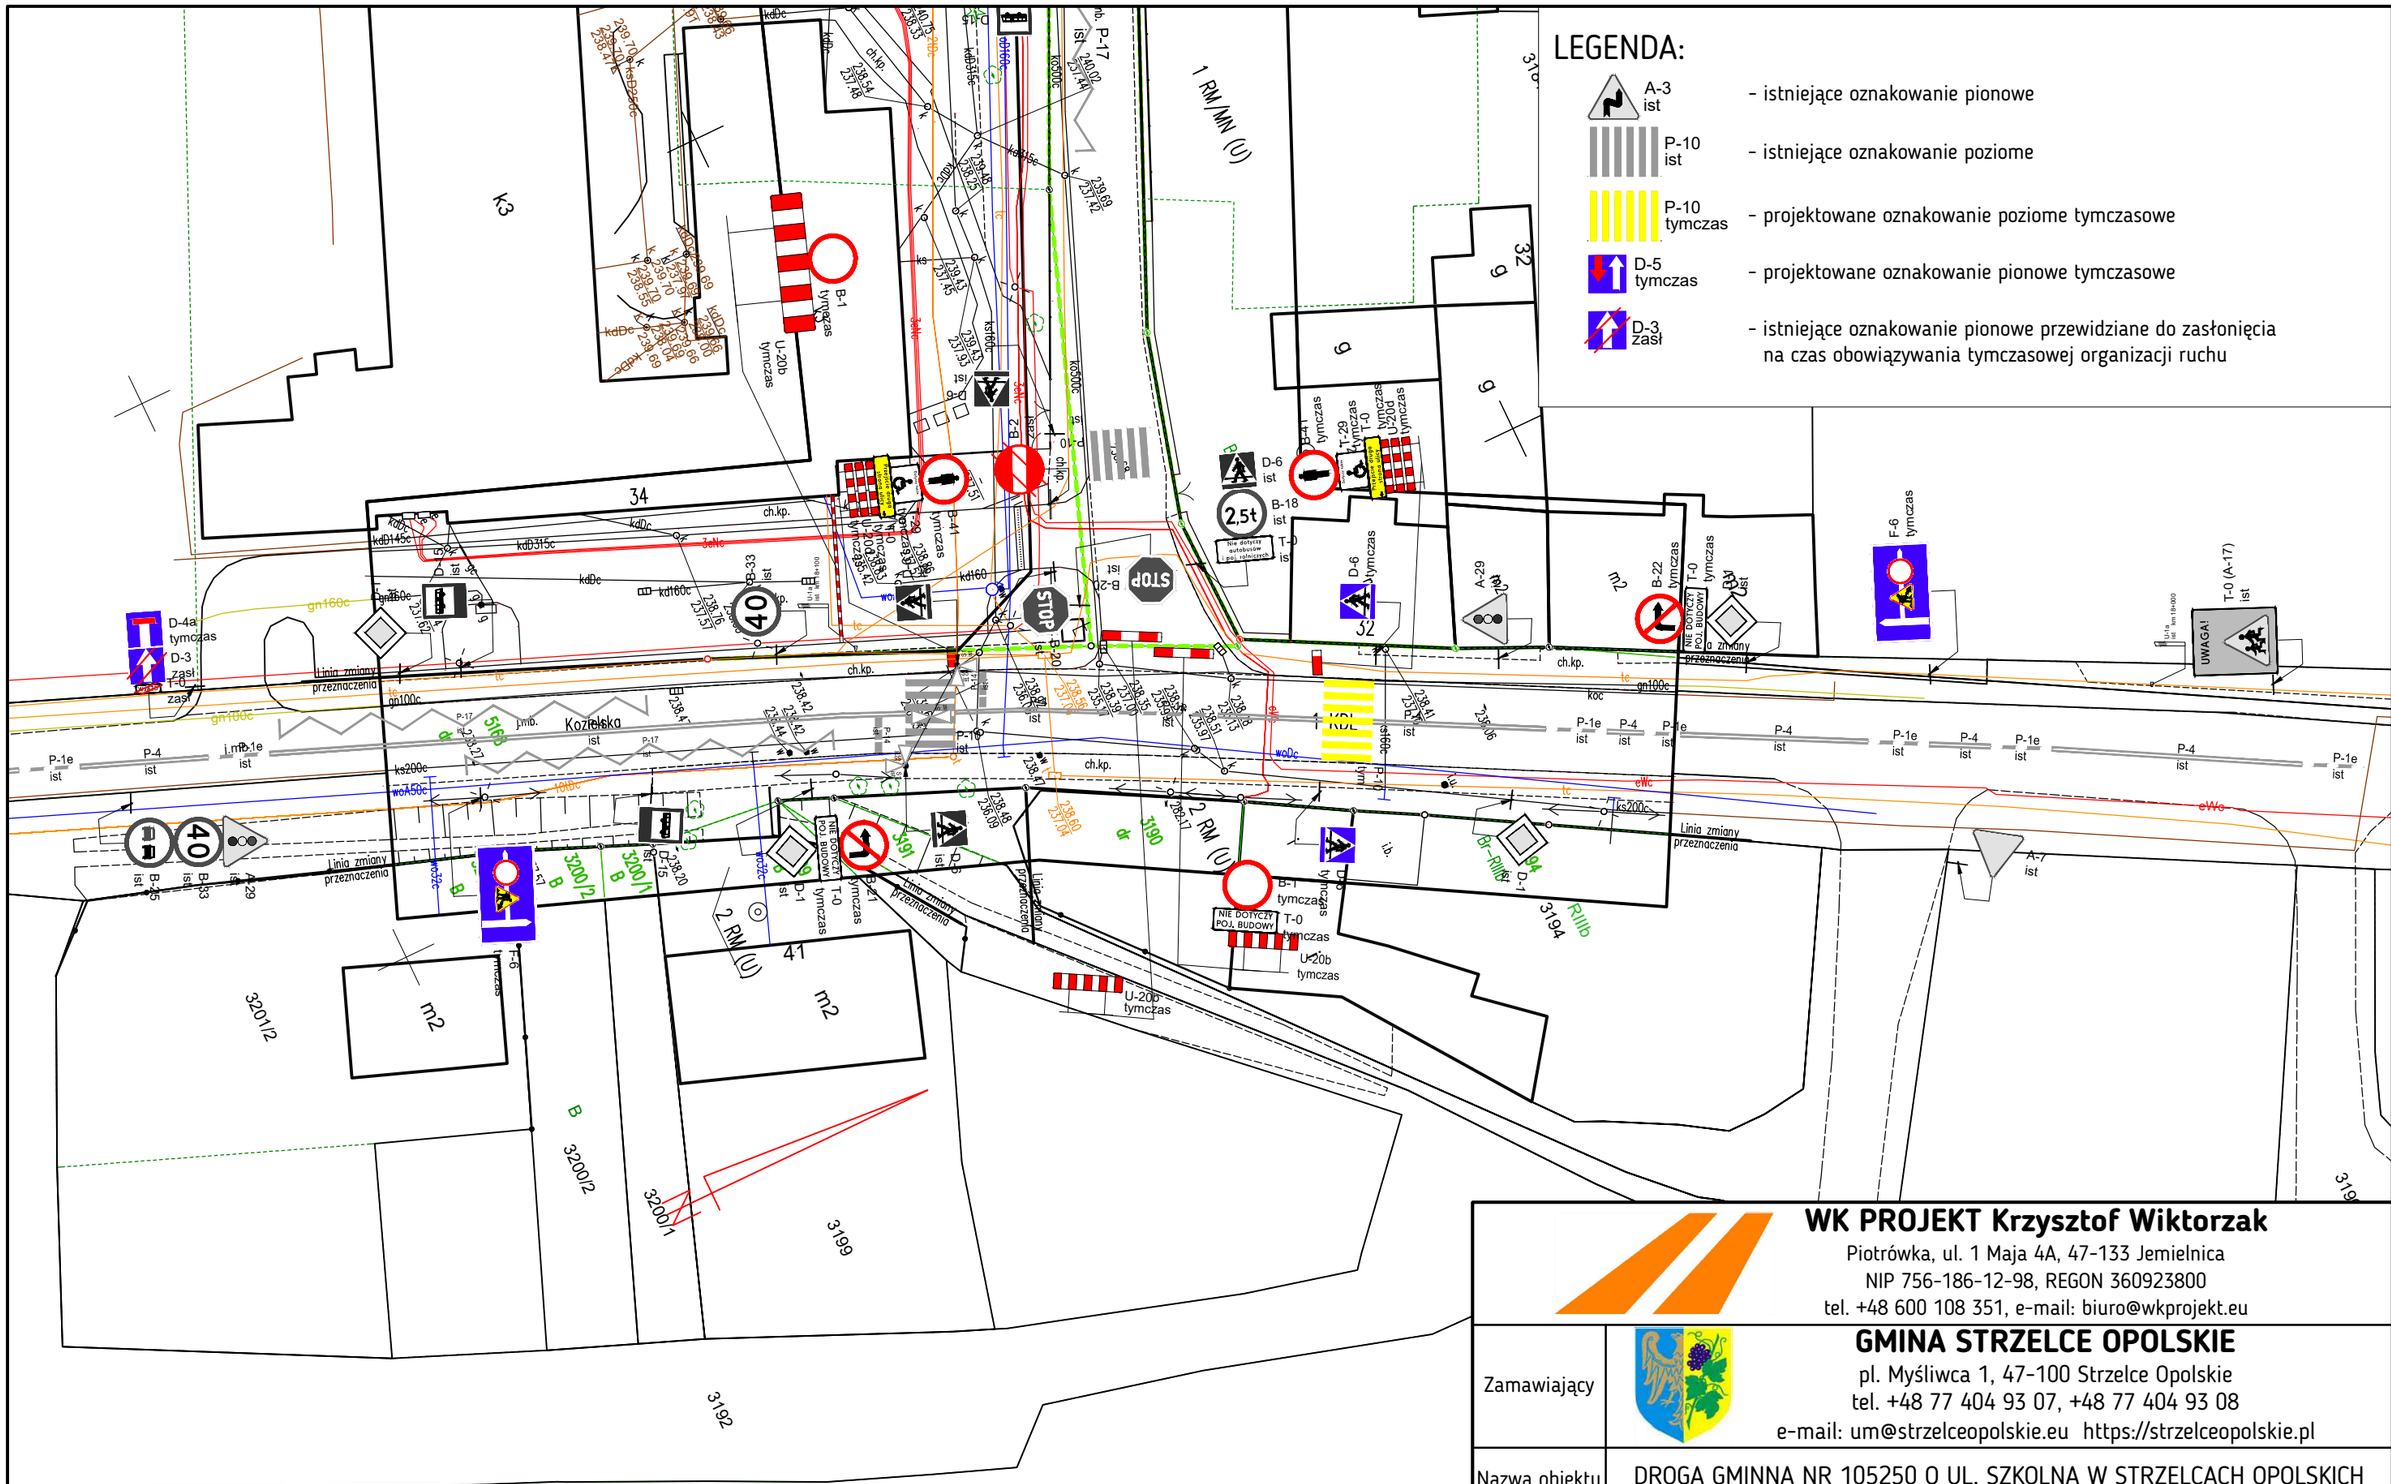

WK PROJEKT Krzysztof Wiktorzak
Piotrówka, ul. 1 Maja 4A, 47-133 Jemielnica
NIP 756-186-12-98, REGON 360923800
tel. +48 600 108 351, e-mail: biuro@wkprojekt.eu

Zamawiający	**GMINA STRZELCE OPOLSKIE** pl. Myśliwca 1, 47-100 Strzelce Opolskie tel. +48 77 404 93 07, +48 77 404 93 08 e-mail: um@strzelceopolskie.eu https://strzelceopolskie.pl
Nazwa obiektu	DROGA GMINNA NR 105250 O UL. SZKOLNA W STRZELCACH OPOLSKICH
Przedsięwzięcie	**PRZEBUDOWA UL. SZKOLNEJ W STRZELCACH OPOLSKICH**
Tytuł rysunku	**PLAN SYTUACYJNY** — Stadium: **PTOR**

Funkcja	Imię i nazwisko	Data sporządzenia	Podpis	
Opracował	mgr inż. Krzysztof Wiktorzak	03/2024		Skala: 1:500 Nr rys: 2.0

297x420

RYSUNKI ORAZ WSZELKIE INFORMACJE ZAWARTE W PROJEKCIE SĄ WŁASNOŚCIĄ WK PROJEKT KRZYSZTOF WIKTORZAK I NIE MOGĄ BYĆ BEZ PISEMNEJ ZGODY POWIELANE, KOPIOWANIE ANI UDOSTĘPNIANE STRONIE TRZECIEJ