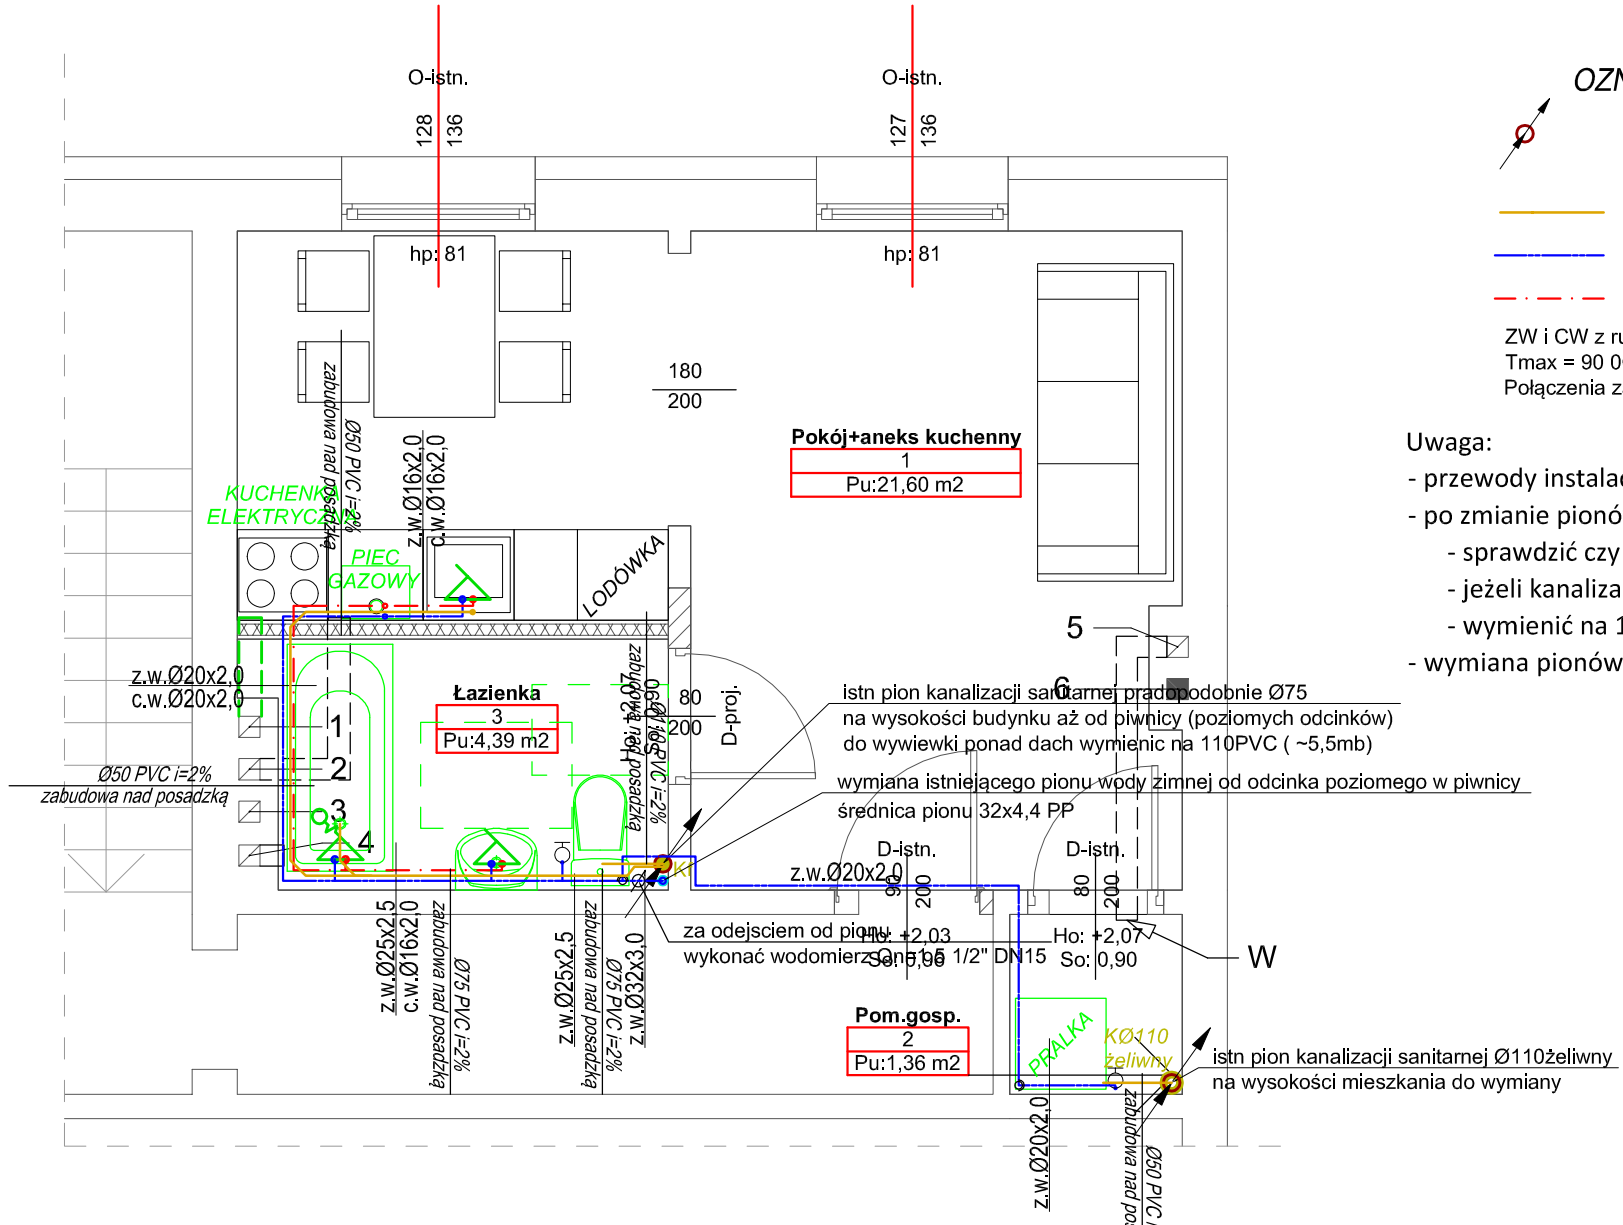

Rzut mieszkania
ul. Kościuszki 7a/2, Police

OZNACZENIA:

pion kan.san. wyprowadzony ponad dach

projektowana pozioma kanalizacja sanitarna

woda zimna (ZW)

woda ciepła (CW)

ZW i CW z rur - Rury KAN-therm wielowarstwowe Multi Universal,
Tmax = 90 0C, Prob = 1,0/0,6 MPa (Trob = 70/80 0C). W zakresie średnic 16 - 40 mm typ PE-RT/Al/PE,
Połączenia zaprasowywane typu Press

Uwaga:
- przewody instalacji wody zimnej i ciepłej prowadzane nad posadzka w bruzdach ściennych
- po zmianie pionów kanalizacyjnych z średnic mniejszych niż 110mm na 110
  - sprawdzić czy w piwnicach przewody poziome o średnicy => 110mm
  - jeżeli kanalizacja jest z przewodów mniejszych niż 110
  - wymienić na 110; lub podłączyć w miejscu gdzie przewody są >=110mm
- wymiana pionów wody ziemnej wykonać od głównego przewodu w piwnicy do stropu lokalu objętego projektem

Prace związane z istniejącymi przewodami kominowymi:
1 - okap kuchenny w lokalu nr 2
2 - wentylacja kuchni w lokalu 2
4 - wentylacja łazienki w lokalu 2
5 - wentylacja pom. gospodarczego lokalu nr 2 - należy podłączyć wentylację poziomym przewodem stalowym

bez zmian:
3 - wentylacja kuchni lokal 1
6 - piec kaflowy lokal 1

projektuje się przewód kominowy:
a) z kuchni - 1 przewód powietrzno-spalinowy (przez dach)

UWAGA:
- Wysokość pomieszczeń w stanie projektowanym wykończonym min. 250cm
- projektowane wymiary otworów montażowych zweryfikować przed zakupem stolarki drzwiowej

PT

RZUT LOKALU - INSTALACJE WOD-KAN

INWESTYCJA:	**Przebudowa i remont lokalu mieszkalnego w istniejącym budynku mieszkalnym wielorodzinnym**
ADRES INWESTYCJI:	**ul. Kościuszki 7a/2, Police**

	OPRACOWALI:	nr upr.	podpisy
INSTALACJE SANITARNE projektant:	mgr inż. Agnieszka Cichocka	ZAP/0222/PWOS/10	
INSTALACJE SANITARNE sprawdzajacy:	dr inż. Adam Krupiński	ZAP/0072/POOS/06	

PRACOWNIA PROJEKTOWA MILO
www.mllo7.pl , pracownia@mllo7.pl
ul. Sowińskiego 24 , 70-236 Szczecin
tel/fax 914319926 , kom. 608031884

DATA:	10.2023
SKALA:	
NR RYS.:	**S-01**