


- proj pion kanalizacji sanitarnej
- istn. pion kanalizacji sanitarnej (do wymiany na wysokosci lokalu)
- istniejacy pion wody zimnej
- proj kanalizacja sanitarna pozioma
- woda zimna
- woda ciepła
- istniejacy pion wody zimnej

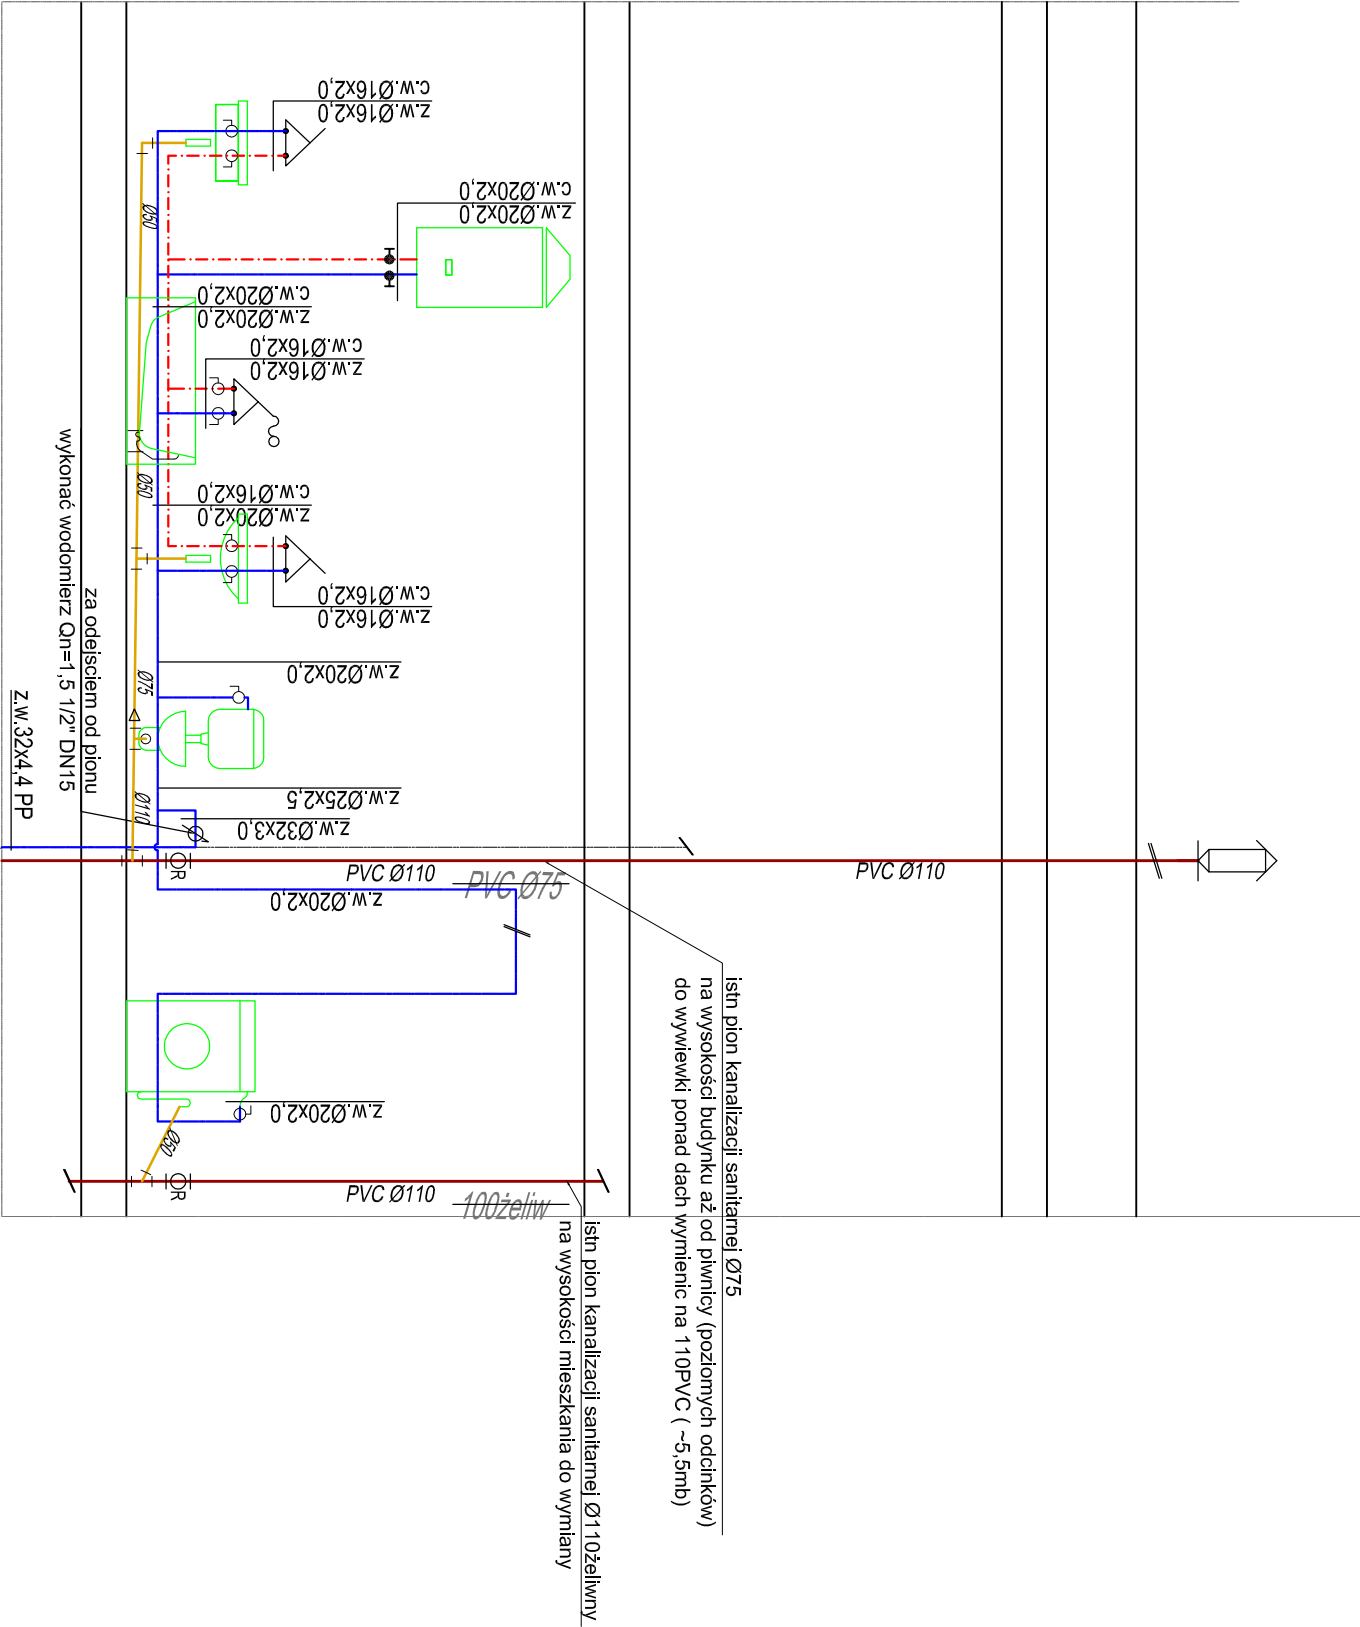

| | | | |
|--------------------------------------|--|-----------------------------|------------------|
| PT ROZWINIĘCIE INSTALACJI WOD-KAN | | | |
| INWESTYCJA: | Przebudowa i remont lokalu mieszkalnego w istniejącym budynku mieszkalnym wielorodzinnym | | |
| ADRES | ul. Kościuszkі 7a/2, Police | | |
| INWESTYCJI: | OPRACOWALI: | | |
| INSTALACJE SANITARNE | | mgr inż. Agnieszka Cichocka | ZAP/0222/PWOS/10 |
| INSTALACJE SANITARNE | | dr inż. Adam Krupński | ZAP/0072/POOS/06 |
| sprawdzający: | | | |
| DATA: | | 10.2023 | |
| SKALA: | | | |
| NR RYS.: | | S-03 | |