



schamat istniejacej instalacji gazowej - do demontażu

— rury istniejące  
×××× istniejąca do demontażu instalacja gazu

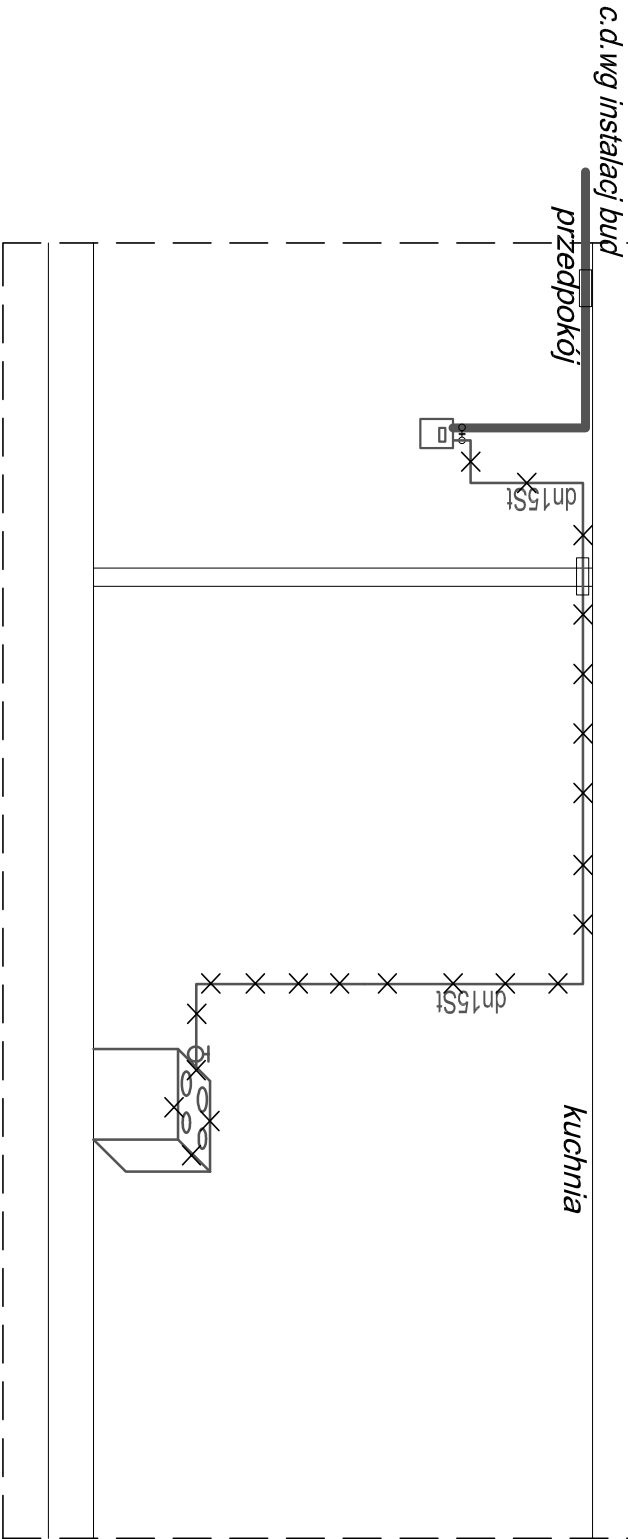

schamat projektowanej instalacji gazowej

— rury istniejące  
— rury projektowane

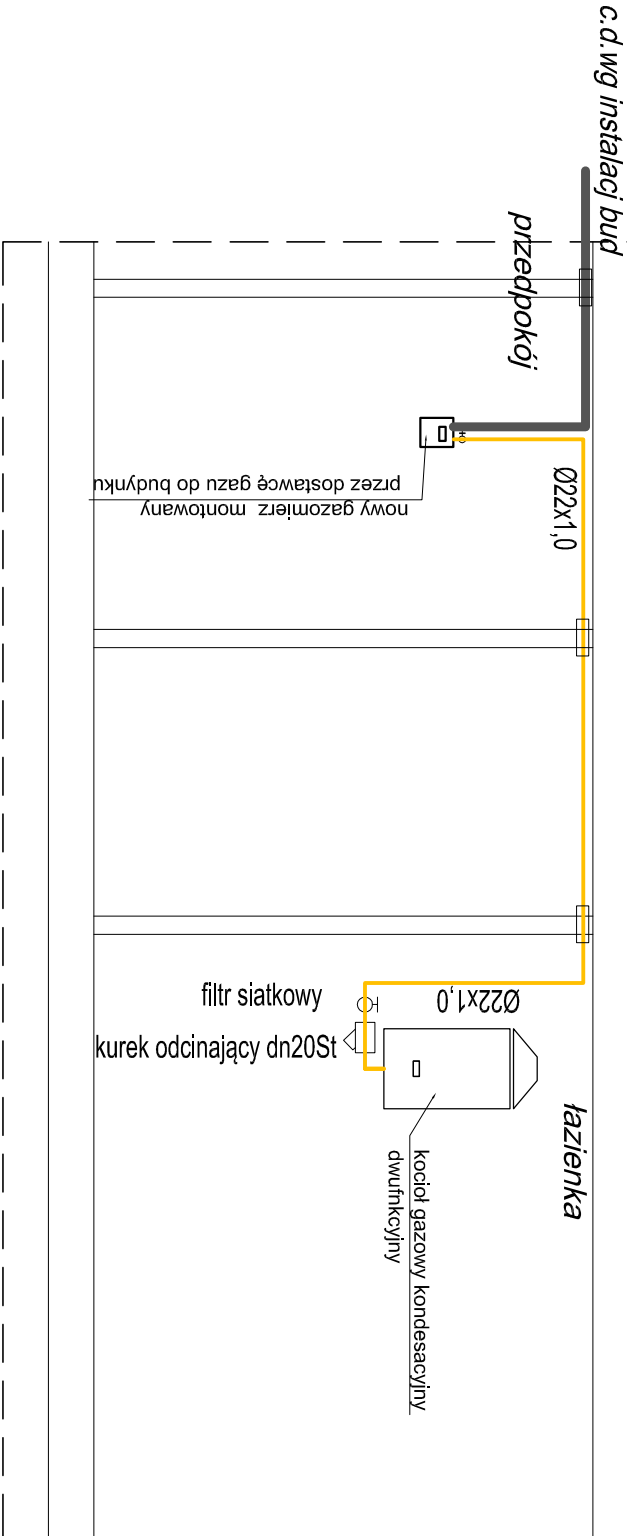

PT ROZWINIĘCIE :INSTALACJI GAZU DO DEMONTAŻU			
- PROJEKTOWANEJ INSTALACJI GAZU			
INWESTYCJA:	Przebudowa i remont lokalu mieszkalnego w istniejącym budynku mieszkalnym wielorodzinnym		
ADRES	ul. Kościuszkі 7a/2, Police		
INWESTYCJI:			
OPRACOWALI:	nr upr.	podpisy	
INSTALACJE SANITARNE	mgr inż. Agnieszka Cichocka	ZAP/0222/PWOS/10	
projektant:			
INSTALACJE SANITARNE	dr inż. Adam Krupński	ZAP/0072/PWOS/06	
sprawdzający:			
PŁACOWNIA		DATA:	10.2023
PROJEKTOWA		SKALA:	
Młot		NR RYS.:	S-04
www.mlot.pl , pracownia@mlot7.pl			
ul. Sowińskiego 24, 70-236 Szczecin			
tel/fax 914319926 , kom. 608031884			