



# PRZEKRÓJ TYPOWY BOISKO

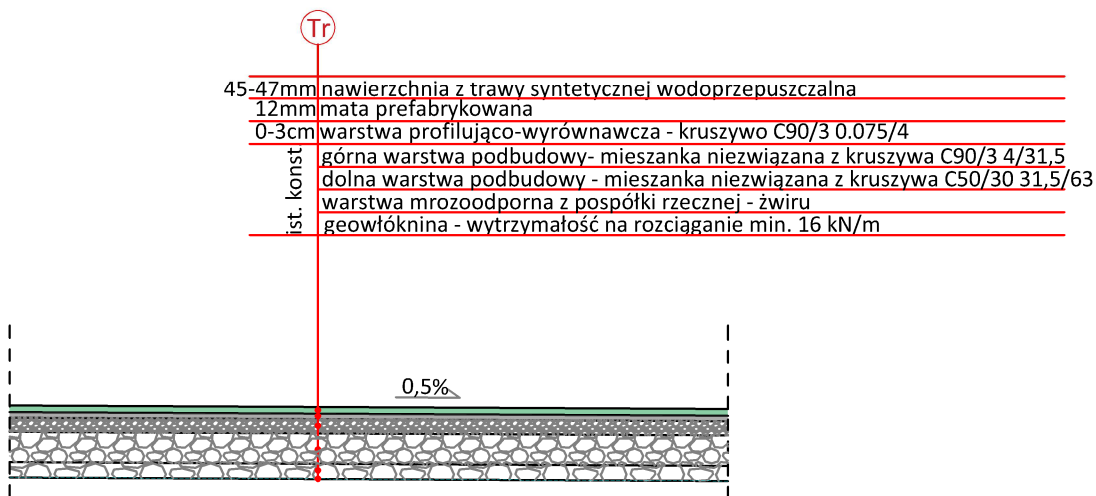

# PRZEKRÓJ TYPOWY - ODTWORZENIE UTWARDZEŃ

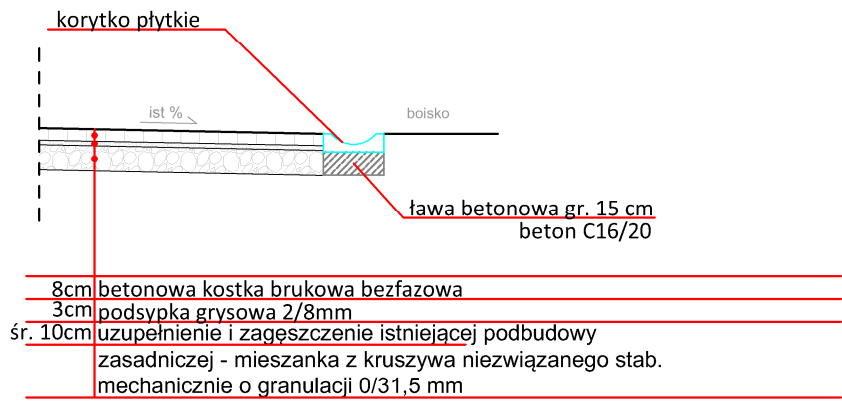

<div><div><div>BOKRA-BUD</div><div>Spółka z ograniczoną odpowiedzialnością Sp. z o.o.</div><div>ul. Jodłowa 147</div><div>34-300 Żywiec</div><div>tel: 802 64 94 96</div><div>e-mail: bokra-bud@2.pl</div></div><div><div></div><div>BOKRA</div></div></div>		
NAZWA OPRACOWANIA: MODERNIZACJA BOISKA W KOMPLEKSIE SPORTOWYM "MOJE BOISKO - ORLIK 2012" W MIĘDZYSIEDZIOWIE BIAŁSKIM		
INWESTOR:	URZĄD GMINY CZERNICHÓW Z SIEDZIBĄ W TRESNEJ UL. ŻYWIECKA 2, 34-311 CZERNICHÓW k. ŻYWCA	NR RYS. A-1
BRANŻA:	BUDOWLANA	SKALA: 1:50
TEMAT:	PRZEKROJE TYPOWE	DATA: I.2025
OPRACOWAŁ:	mgr inż. Katarzyna Widzyk	NR UP. -
PROJEKTOWAŁ:	mgr inż. arch. Joanna Gorgoń	NR UP. MPOIA/053/2021
PROJEKTOWAŁ:	mgr inż. Artur Ziola	NR UP. DOŚ/0199/PBKb/23