



Przekrój AA

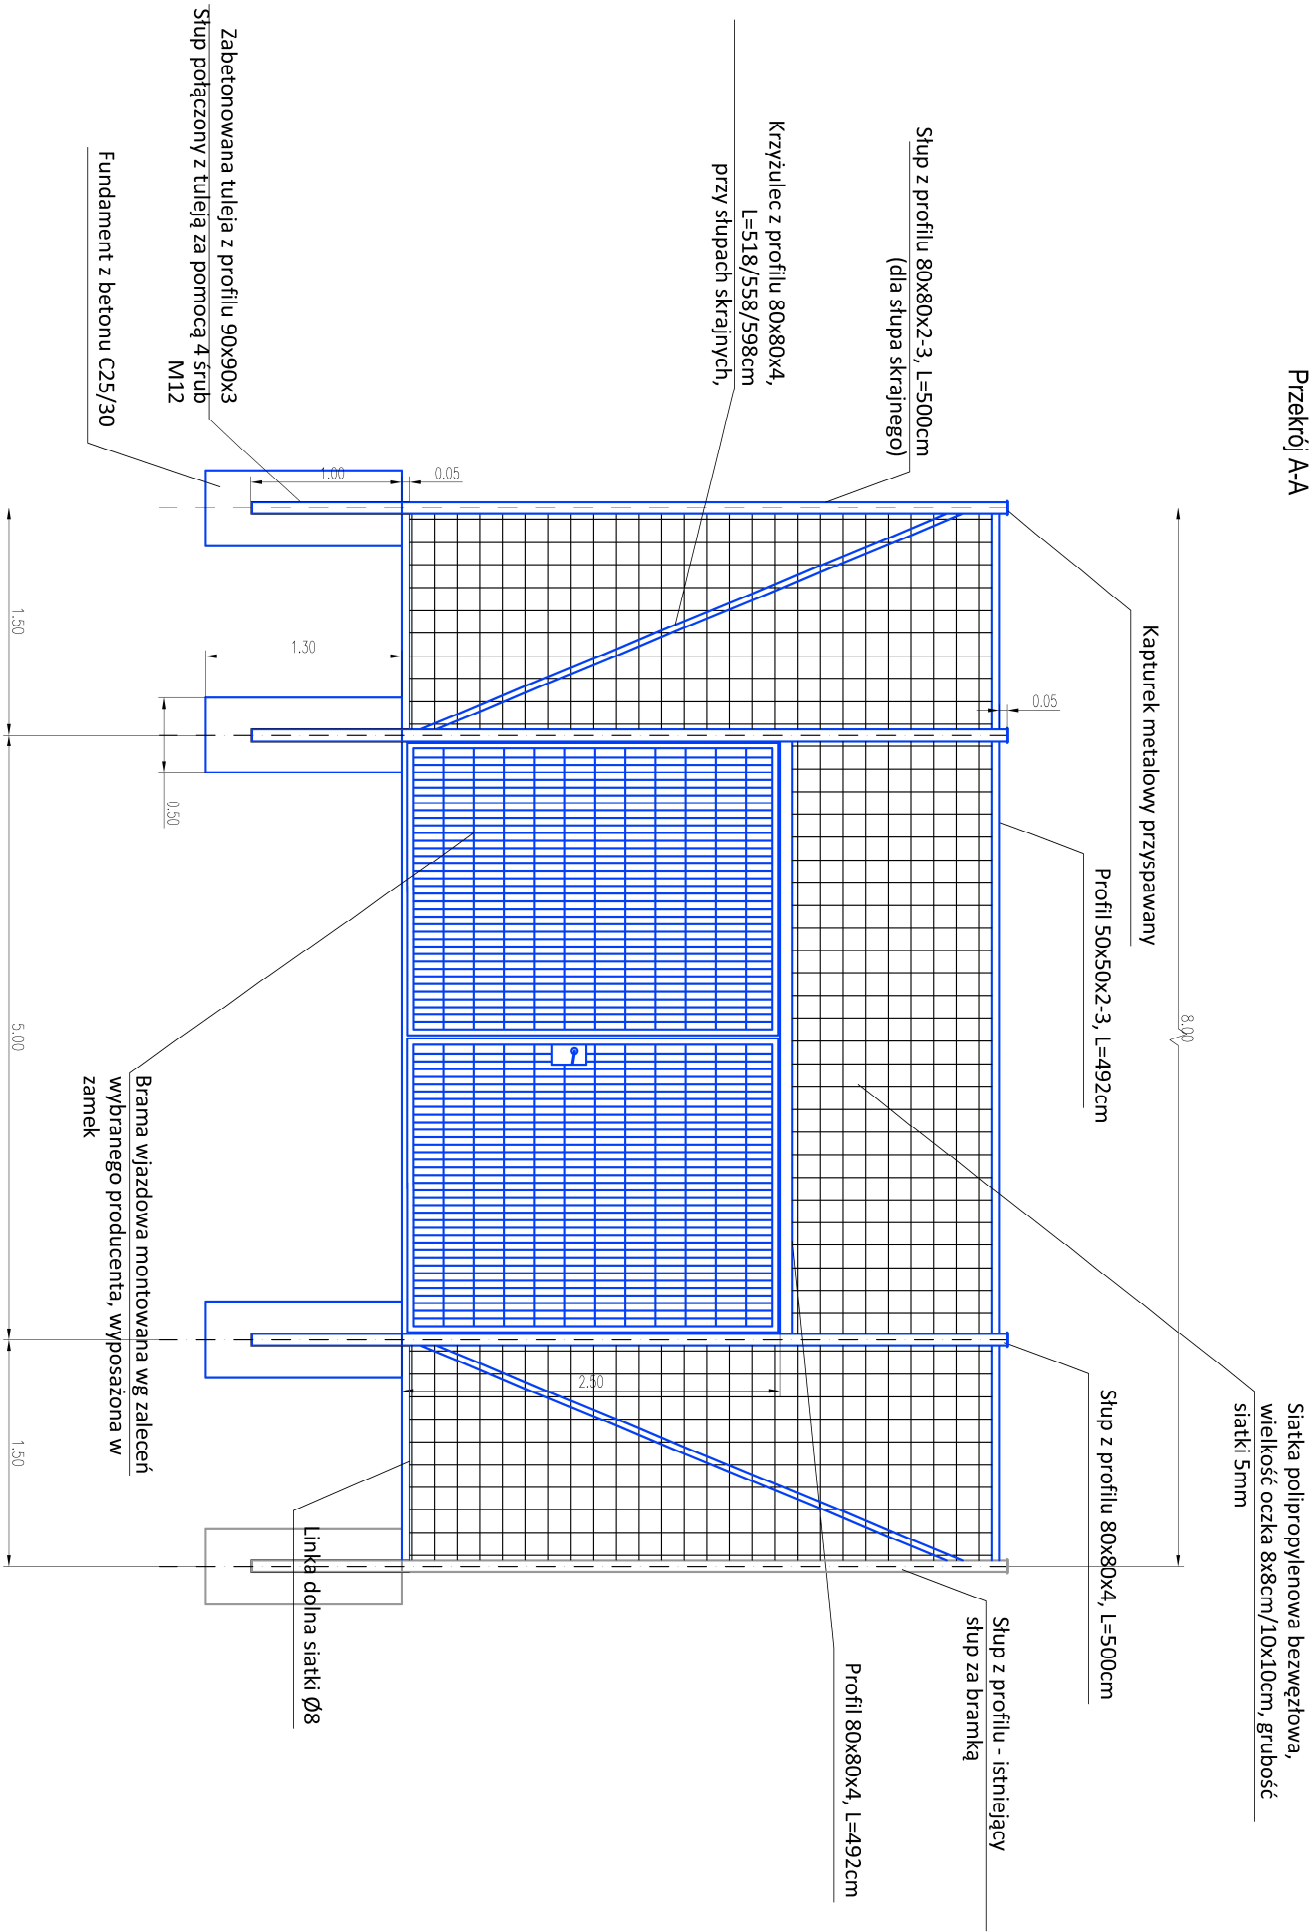

Widok z góry

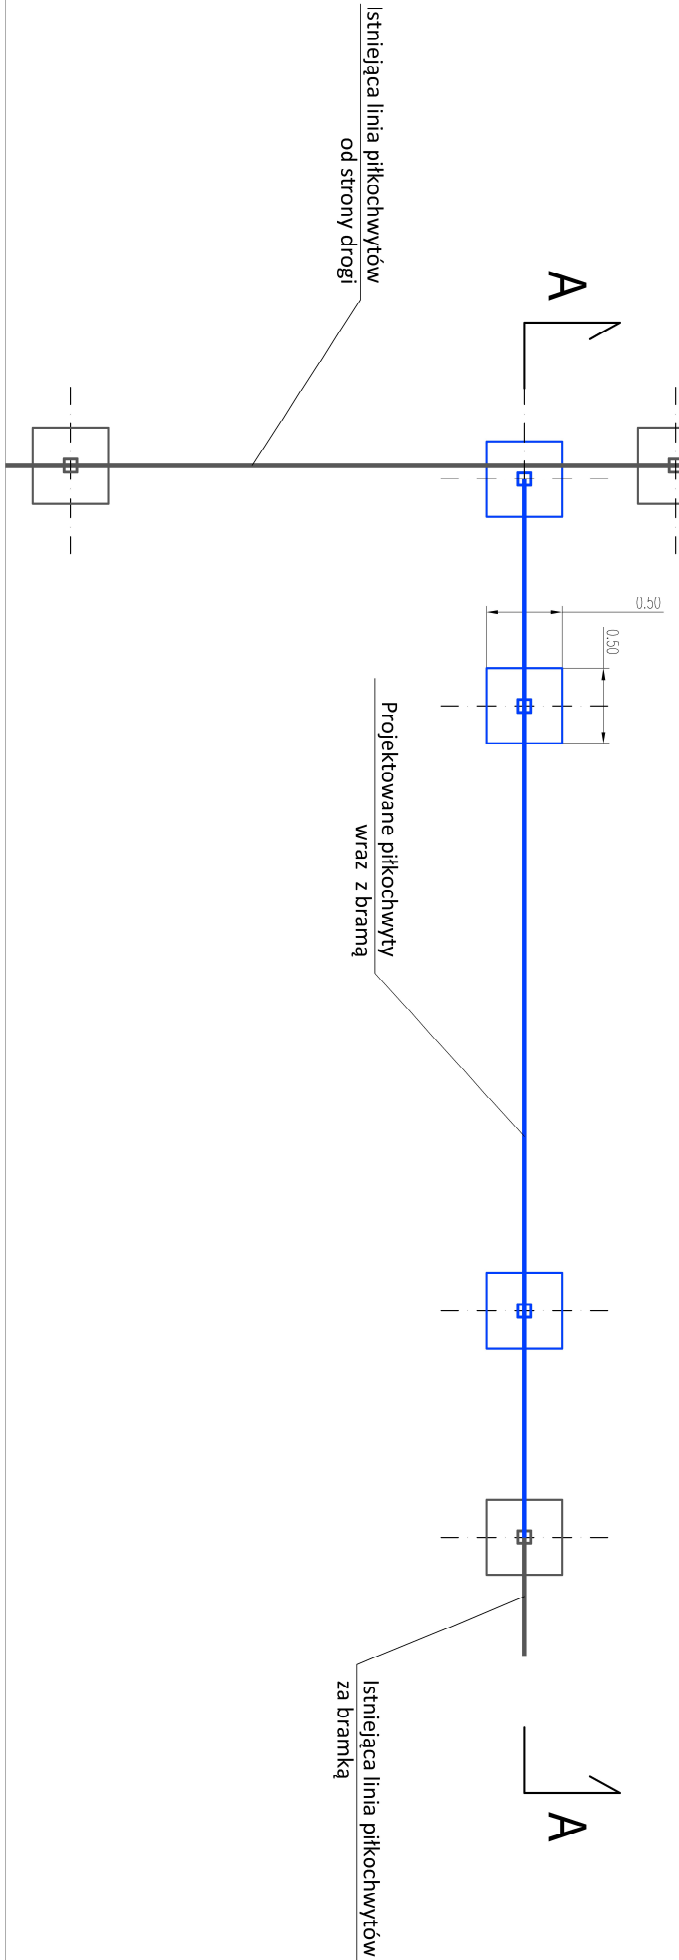

Wszystkie elementy stalowe zabezpieczone antykorozyjnie oraz pomalowane w kolorze RAL 6005

Na istniejących słupach nową siatkę zgodną z niniejszym rysunkiem.

Istniejące słupy konserwować i w miarę potrzeby pomalować.

SKOKRA – BUD Spółka z ograniczoną odpowiedzialnością Sp. z o.o. ul. Wolność 147 34-300 Zamek tel: 022 64 94 98 e-mail: biuro@skokra.pl			<b>SKOKRA</b>	
NAZWA OPRACOWANIA: MODERNIZACJA BOISKA W KOMPLEKSIE SPORTOWYM "MOJE BOJSKO - ONLIK 2012" W MIĘDZYBRODZIU BIAŁSKIM				
INWESTOR:	URZĄD GMINY CZERNICHOŹ W SIĘDZIBIE W TRESNIE	NR RYS:	A-2	
ADRES:	UL. ŻWIĘCKA 2, 34-311 CZERNICHOŹ K. ŻWIĘCA			
BRANŻA:	BUDOWLANA	SKALA:	1:50	
TEMAT:	PIŁKOCHWYTY	DATA:	I.2025	
OPRACOWAŁ:	mgr inż. Katarzyna Widzyk	NR UP:	-	
PROJEKTOWAŁ:	mgr inż. arch. Joanna Gorgoń	NR UP:	MPOIA/053/2021	
PROJEKTOWAŁ:	mgr inż. Artur Zioba	NR UP:	DOS/0199/PBKp/23	