
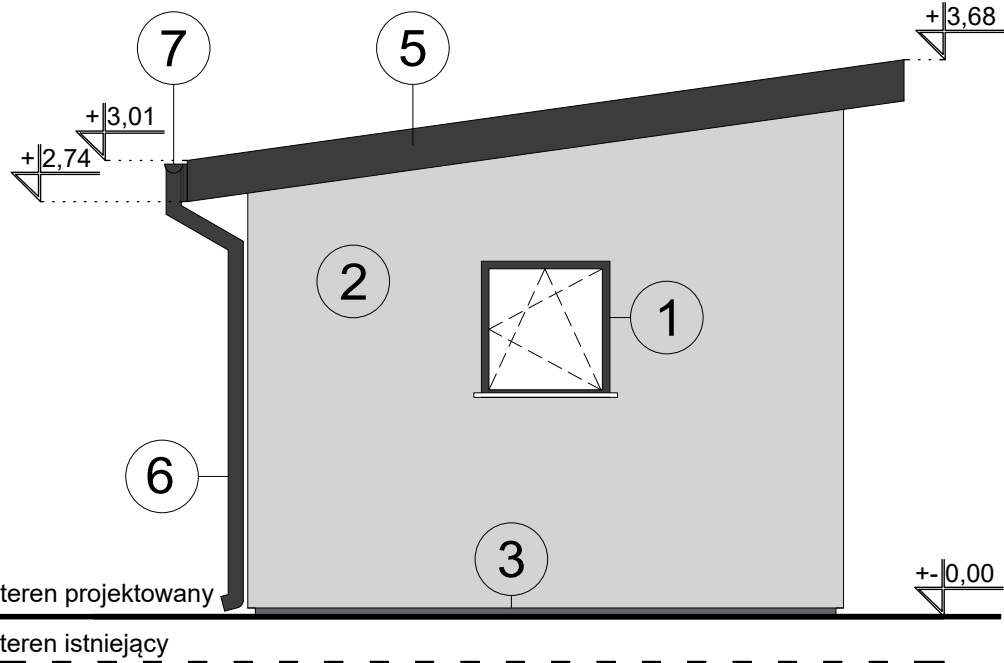


LEGENDA:

- 1 STOLARKA - KOLOR GRAFITOWY
- 2 TYNK ELEWACYJNY - JASNY SZARY
- 3 TYNK ELEWACYJNY - SZARY
- 4 DACH - BLACHA TRAPEZOWA - KOLOR GRAFITOWY
- 5 OBRÓBKA BLACHARSKA - KOLOR GRAFITOWY
- 6 RURA SPUSTOWA Ø100 - KOLOR GRAFITOWY
- 7 RYNNA Ø120 - KOLOR GRAFITOWY

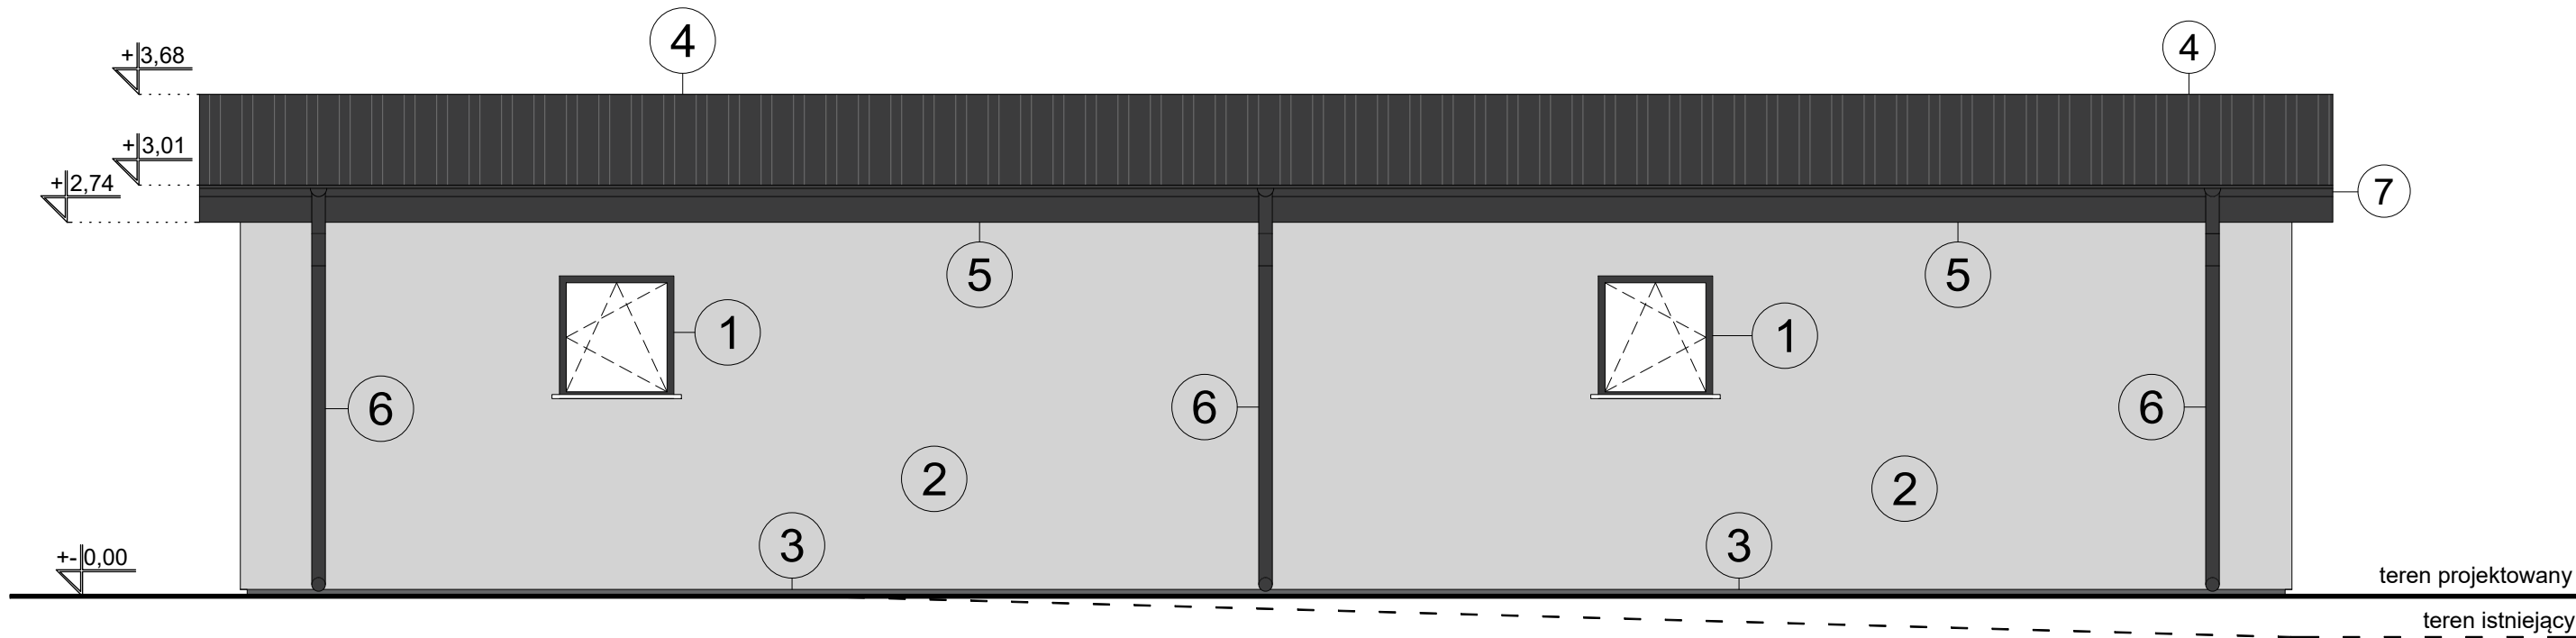

Usługi Wykonawczo-Projektowe Adam Kłoskowski		
biuro: 15-082 Białystok, ul. Świętojańska 12A lok.01 tel. 693 977 787 email:biuro@miastoprojekt.eu		
NAZWA INWESTYCJI:		
BUDOWA WIEŻY WIDOKOWEJ, TĘŻNI SOLANKOWEJ, BUDYNKU HIGIENICZNO-SANITARNEGO, BUDYNKU TECHNICZNEGO, BUDYNKU MAGAZYNOWO-TECHNICZNEGO WRAZ Z ZAGOSPODAROWANIEM TERENU I INFRASTRUKTURĄ TOWARZYSZĄCĄ W RAMACH ZADANIA PM. "BUDOWA ZBIORNIKA RETENCYJNEGO WRAZ Z INFRASTRUKTURĄ TECHNICZNĄ W MIEJSCOWOŚCI ORLA - ETAP II"		
LOKALIZACJA:		
jednostka ewidencyjna Orla obręb ewidencyjny Orla, identyfikator 200306_2.0013		
STADIUM: PROJEKT ARCHITEKTONICZNO-BUDOWLANY		
NAZWA RYSUNKU:		
ELEWACJE - BUDYNEK HIGIENICZNO-SANITARNY		
BRANŻA: ARCHITEKTURA	PODPIS:	
PROJEKTANT:		
mgr inż. arch. Agnieszka Małgorzata Mońko nr upr.: BI-PdOKK/26/2004		
WSPÓŁPRACA:		
mgr inż. arch. Dominika Perkowska		
DATA 08.04.2025r.	SKALA 1:50	NR RYS. A4