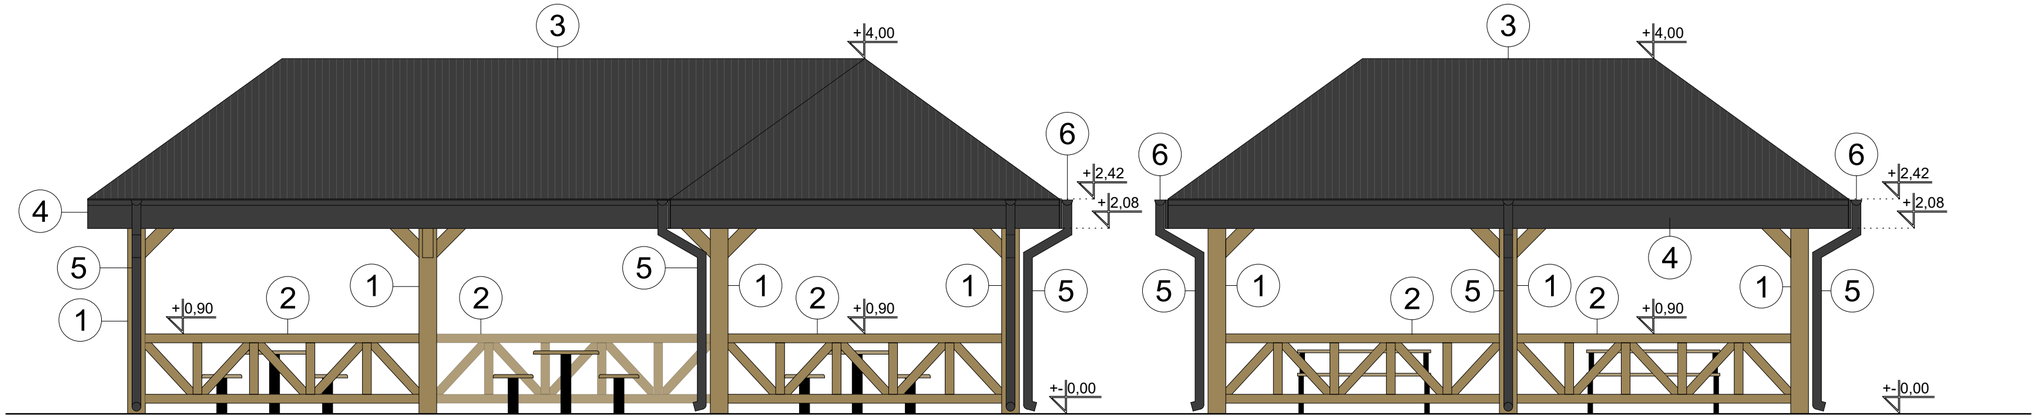

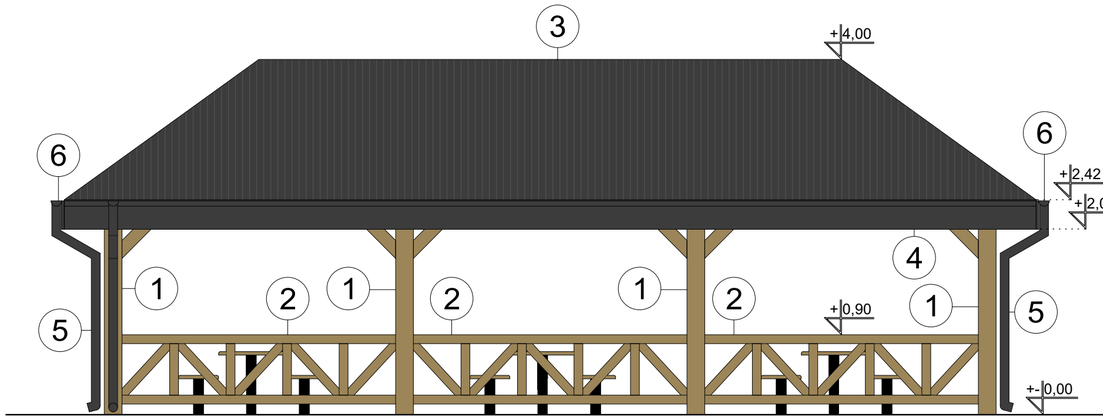

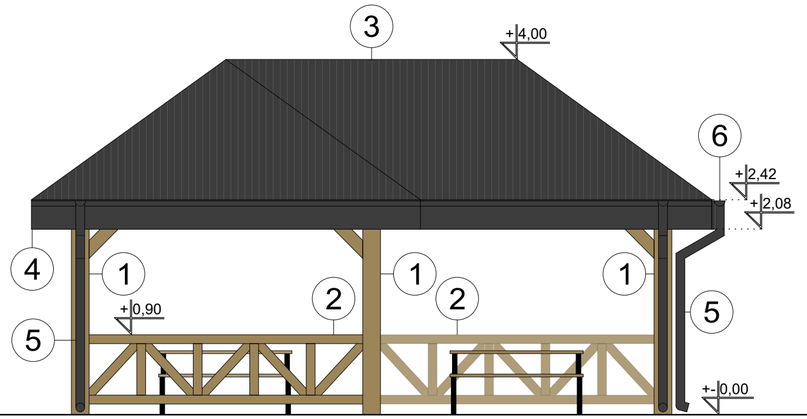

LEGENDA:

1. SŁUPY - DREWNO - W KOLORZE DĘBU
2. BALUSTRADY - DREWNO - W KOLORZE DĘBU
3. DACH - BLACHA NA RĄBEK - KOLOR GRAFITOWY
4. OBRÓBKA BLACHARSKA - KOLOR GRAFITOWY
5. RURA SPUSTOWA Ø100 - KOLOR GRAFITOWY
6. RYNNA Ø120 - KOLOR GRAFITOWY

Usługi Wykonawczo-Projektowe
Adam Kłoskowski

biuro: 15-082 Białystok, ul. Świętojańska 12A lok.01
tel. 693 977 787 email:biuro@miastoprojekt.eu

NAZWA INWESTYCJI:

BUDOWA WIEŻY WIDOKOWEJ, TĘŻNI SOLANKOWEJ, BUDYNKU HIGIENICZNO-SANITARNEGO, BUDYNKU TECHNICZNEGO, BUDYNKU MAGAZYNOWO-TECHNICZNEGO WRAZ Z ZAGOSPODAROWANIEM TERENU I INFRASTRUKTURĄ TOWARZYSZĄCĄ W RAMACH ZADANIA PM. "BUDOWA ZBIORNIKA RETENCYJNEGO WRAZ Z INFRASTRUKTURĄ TECHNICZNĄ W MIEJSCOWOŚCI ORLA - ETAP II"

LOKALIZACJA:

jednostka ewidencyjna Orla
obręb ewidencyjny Orla, identyfikator 200306_2.0013

STADIUM: PROJEKT ARCHITEKTONICZNO-BUDOWLANY

NAZWA RYSUNKU:

ELEWACJE - WIATA REKREACYJNA W KSZTAŁCIE LITERY "L"

BRANŻA: ARCHITEKTURA — PODPIS:

PROJEKTANT:

mgr inż. arch. Agnieszka Małgorzata Mońko
nr upr.: BI-PdOKK/26/2004

WSPÓŁPRACA:

mgr inż. arch. Dominika Perkowska

DATA	SKALA	NR RYS.
08.04.2025r.	1:50	A28