


PRZEKRÓJ A-A

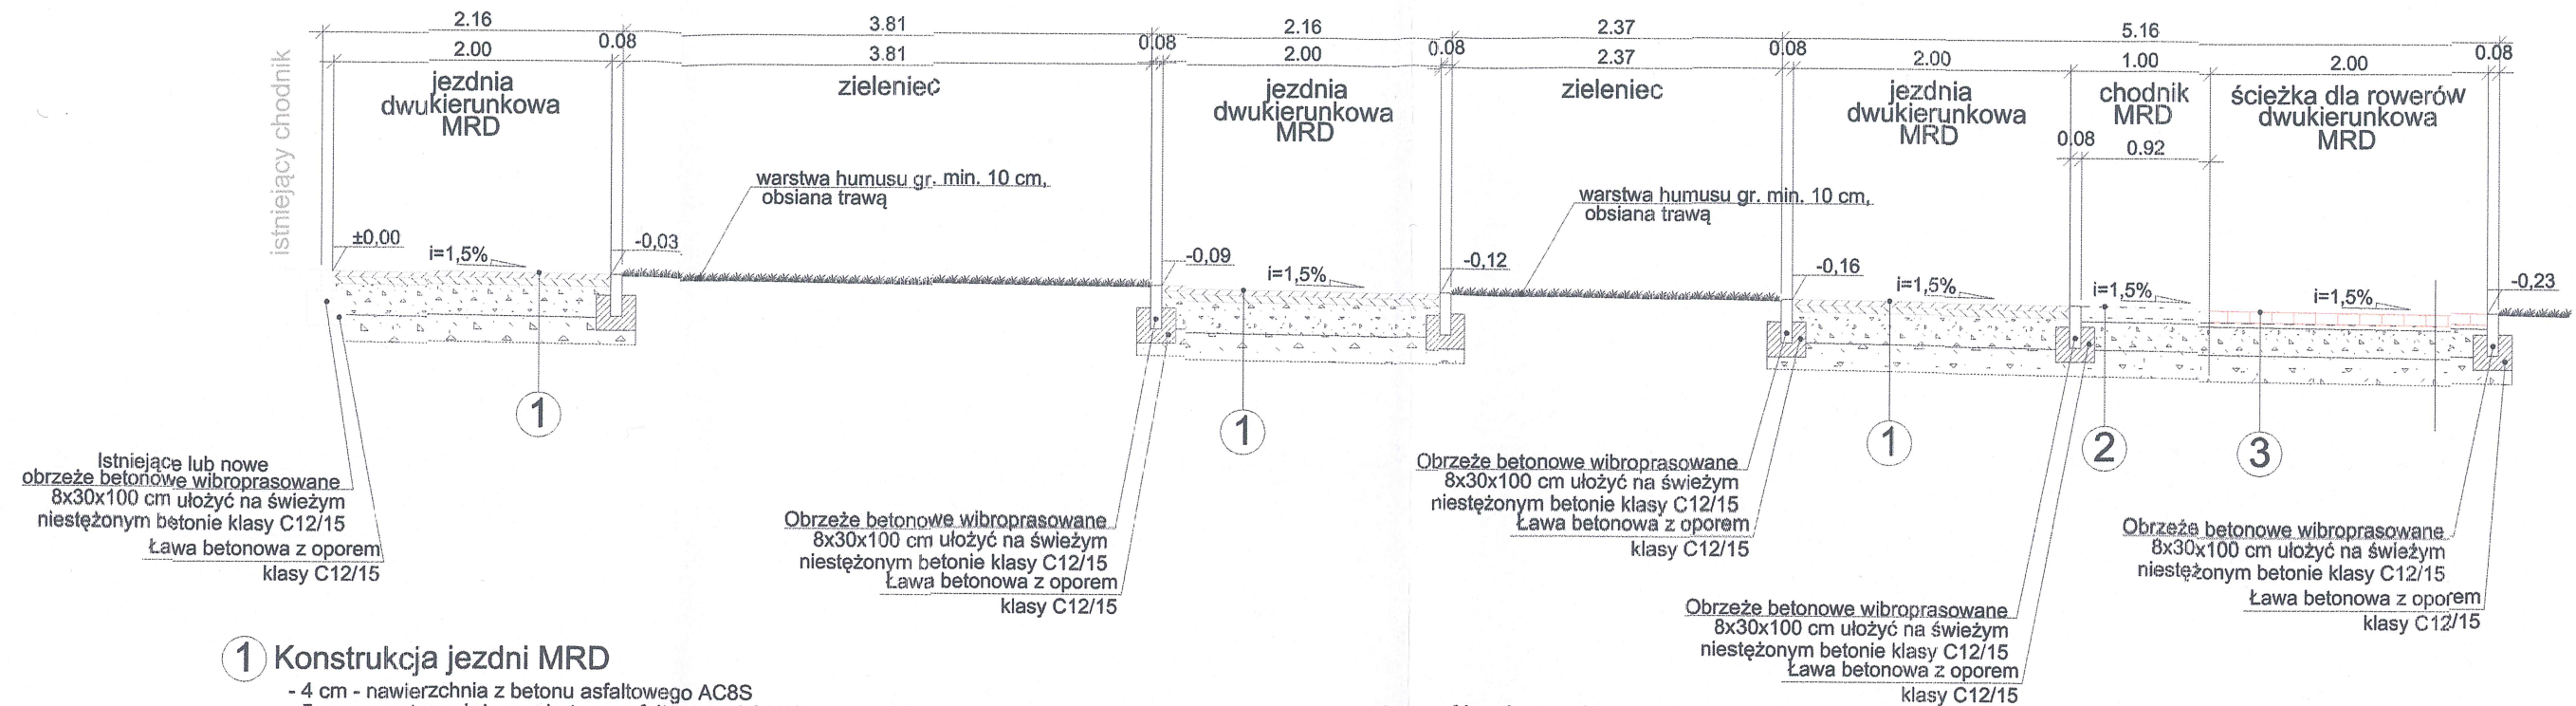

1 Konstrukcja jezdni MRD

- 4 cm - nawierzchnia z betonu asfaltowego AC8S
- 5 cm - warstwa wiążąca z betonu asfaltowego AC16W
- nośność, określona wtórnym modulem odkształcenia: $E2 \geq 80 \text{ MPa}$
- zagęszczenie, określone stosunkiem modułu wtórnego do pierwotnego: $E2/E1 \leq 2,2$
- 22 cm - podbudowa zasadnicza - mieszanka niezwiązana C90/3 o uziarnieniu 0/31,5 mm
- 20 cm - podbudowa zasadnicza - mieszanka niezwiązana C90/3 o uziarnieniu 31,5/63 mm
- geowłóknina drogowa 200g/m²


2 Konstrukcja chodnika MRD




- 8 cm - kostka brukowa betonowa T-T, kolor szary, kostka bezfazowa
- 3 cm - podsypka cem. - piasek. (1/4)
- nośność, określona wtórnym modulem odkształcenia: $E2 \geq 80 \text{ MPa}$
- zagęszczenie, określone stosunkiem modułu wtórnego do pierwotnego: $E2/E1 \leq 2,2$
- 20 cm - podbudowa zasadnicza - mieszanka niezwiązana C90/3 o uziarnieniu 0/31,5 mm
- 20 cm - podbudowa zasadnicza - mieszanka niezwiązana C90/3 o uziarnieniu 31,5/63 mm
- geowłóknina drogowa 200g/m²

3 Konstrukcja ścieżki rowerowej MRD

- 8 cm - kostka brukowa betonowa T-T, kolor czerwony, kostka bezfazowa
- 3 cm - podsypka cem. - piasek. (1/4)
- nośność, określona wtórnym modulem odkształcenia: $E2 \geq 80 \text{ MPa}$
- zagęszczenie, określone stosunkiem modułu wtórnego do pierwotnego: $E2/E1 \leq 2,2$
- 20 cm - podbudowa zasadnicza - mieszanka niezwiązana C90/3 o uziarnieniu 0/31,5 mm
- 20 cm - podbudowa zasadnicza - mieszanka niezwiązana C90/3 o uziarnieniu 31,5/63 mm
- geowłóknina drogowa 200g/m²

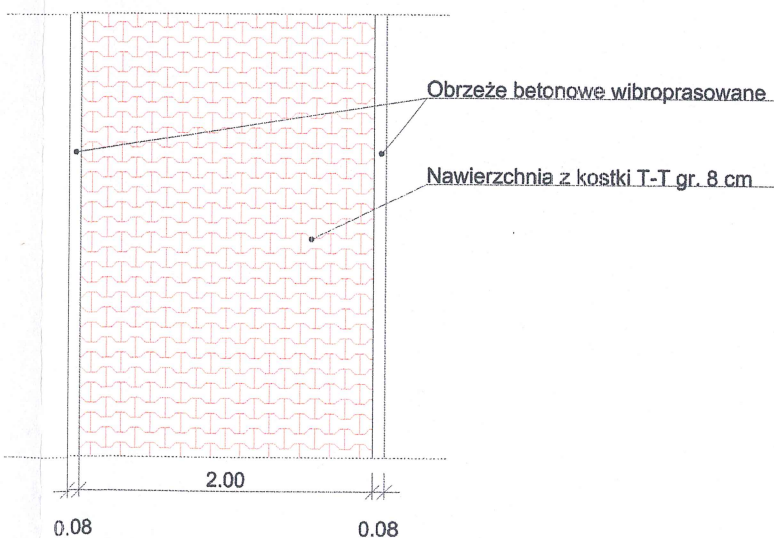Sposób ułożenia nawierzchni



		DROGNER		DROGNER mgr inż Tomasz Wolner	
		TOMASZ WOLNER		44-240 Żory, ul. Sławika 16	
				tel. 505 792 433	
Inwestor: Gmina Knurów, ul dr. Floriana Ogana 5, 44-190 Knurów					
Projektant	mgr inż. T.WOLNER	SLK/7647/ /PWBD/-7	03.2025		Branża: DROGOWA
Opracował	mgr inż. T.WOLNER	SLK/7647/ /PWBD/-7	03.2025		
					Faza: PT/PW
Sprawdził	mgr inż. M.STERNIK	213/02	03.2025		
Projekt: Miasteczko Ruchu Drogowego w Knurowie					
Tresc rysunku: PRZEKRÓJ KONSTRUKCYJNY A-A					Nr rys.: 03
					Skala: 1:50