


DETAL ZADASZENIA

1:10

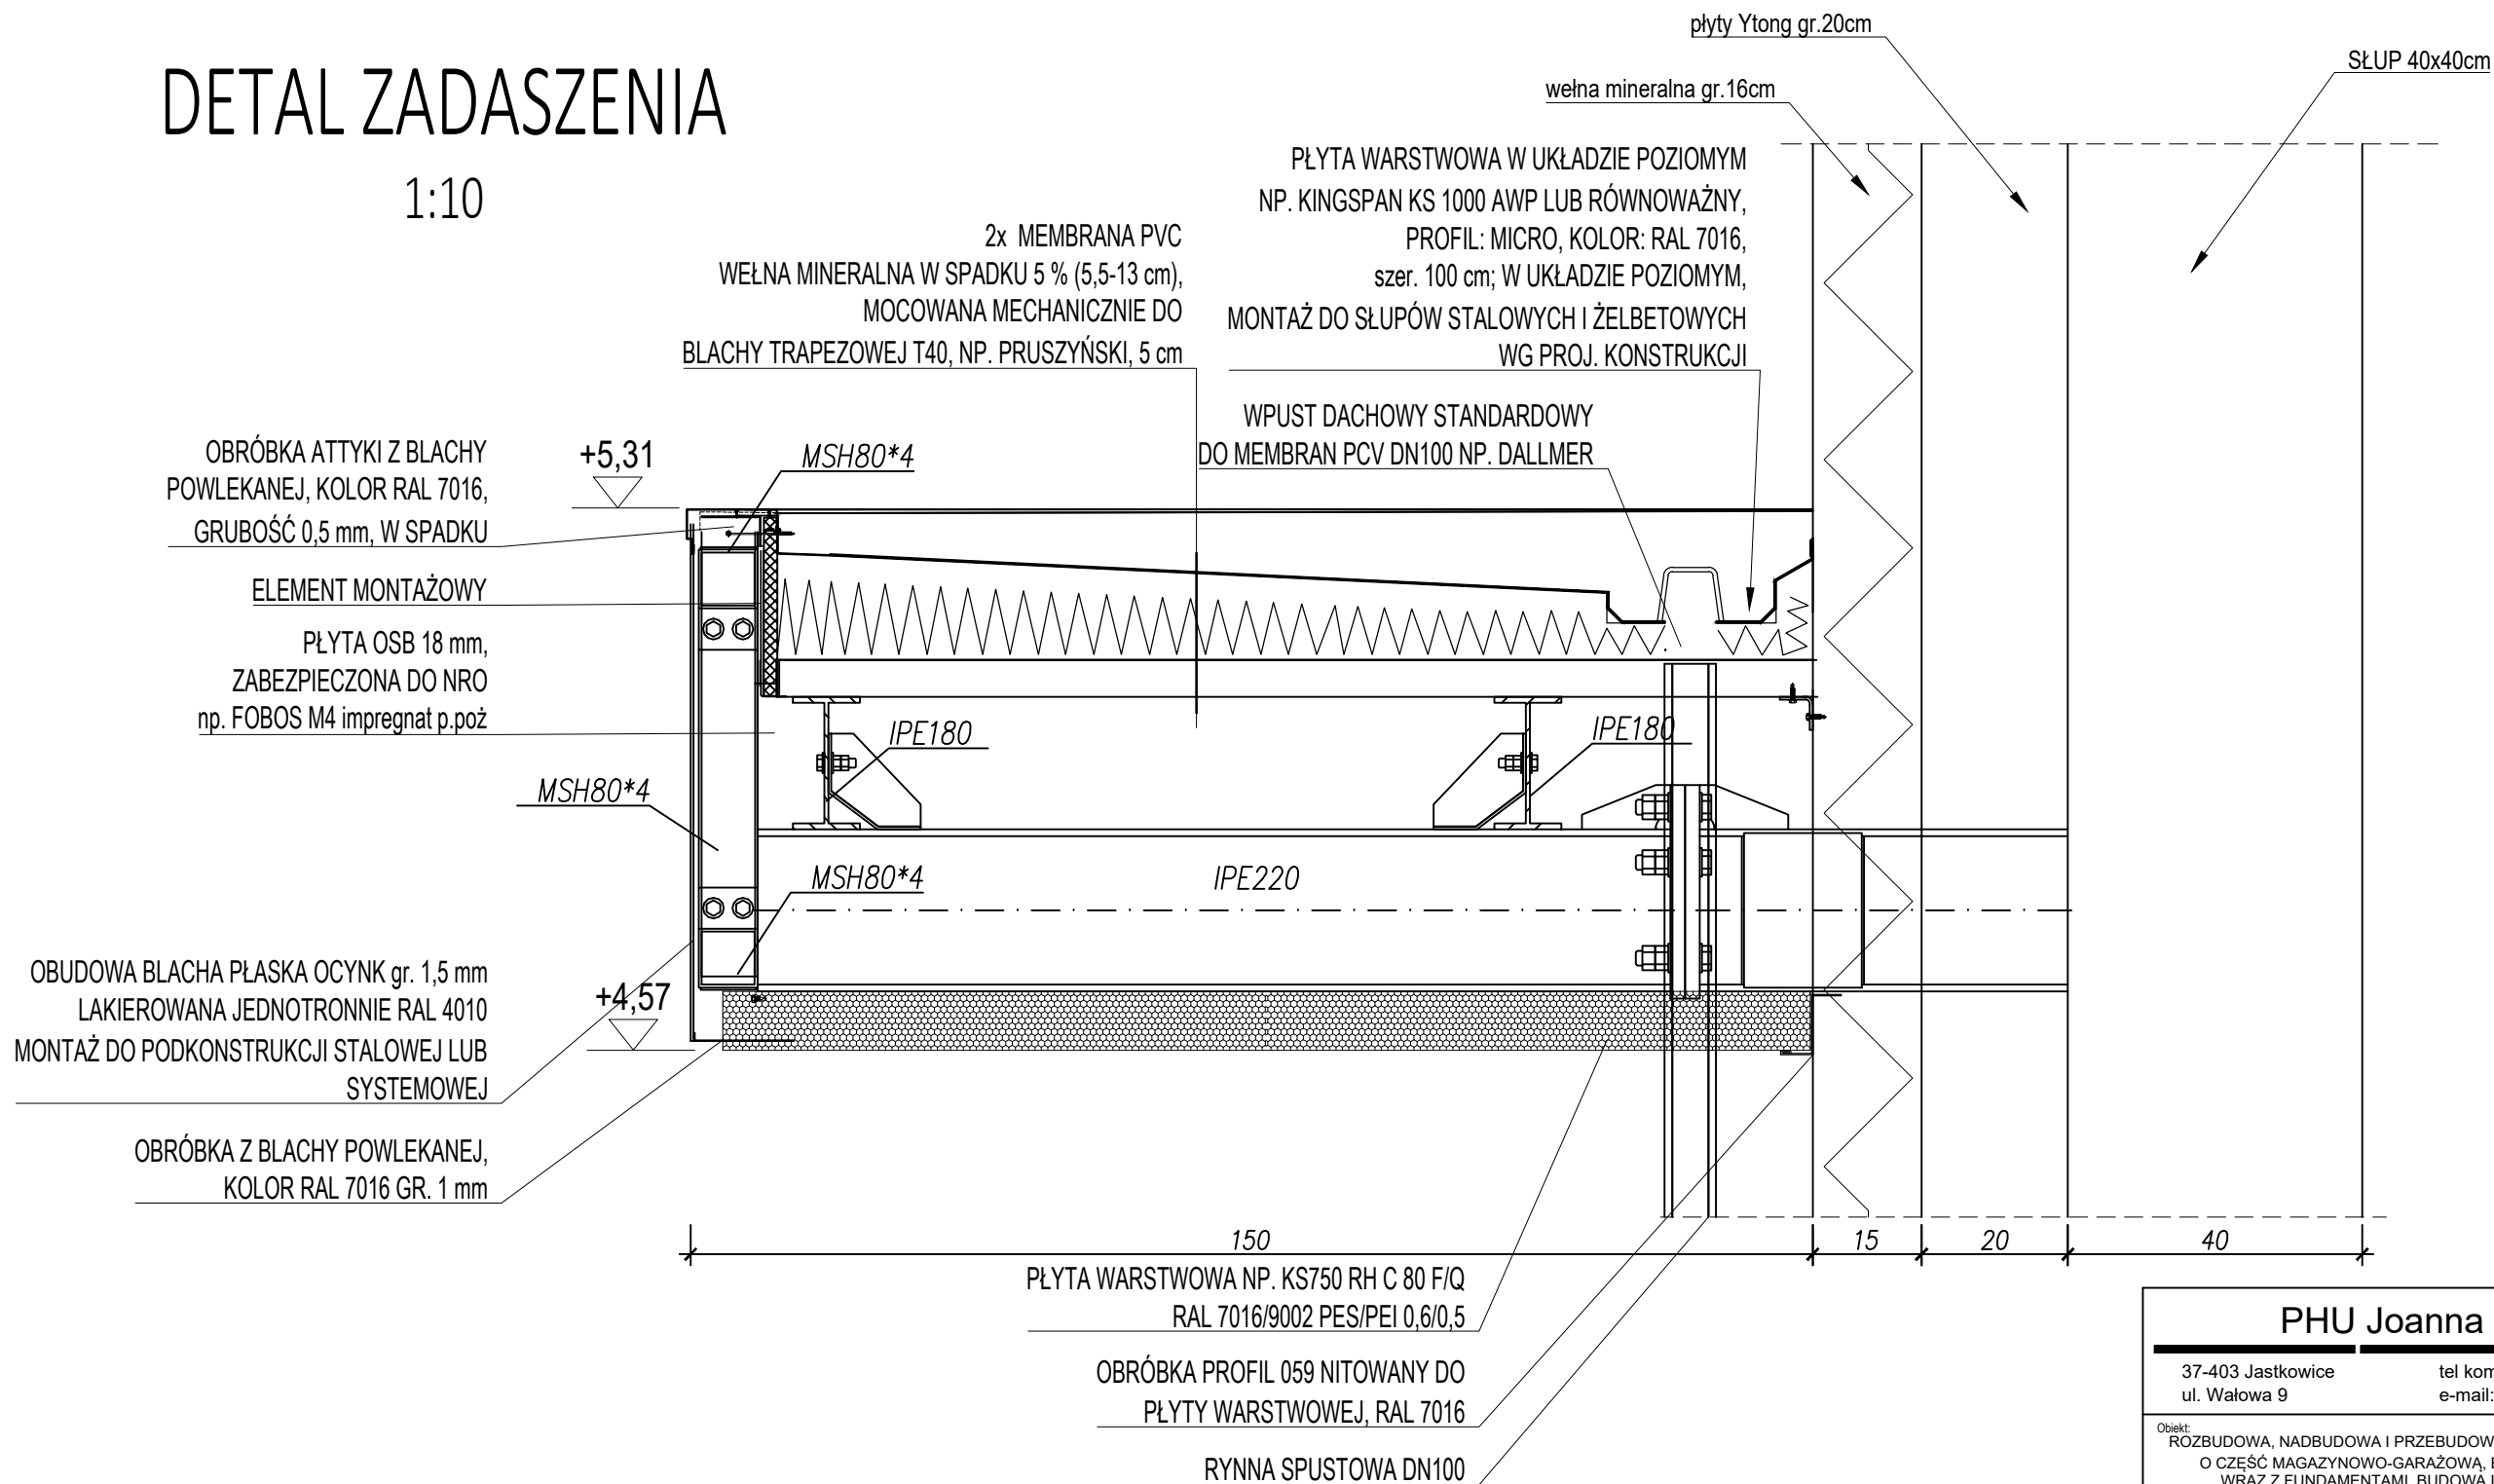

PHU Joanna Konopka

37-403 Jastkowice
ul. Wałowa 9

tel kom: 663 644 474
e-mail: phujoannakonopka@gmail.com

Objekt:
ROZBUDOWA, NADBUDOWA I PRZEBUDOWA BUDYNKU MAGAZYNOWEGO
O CZĘŚĆ MAGAZYNOWO-GARAŻOWĄ, BUDOWA WIEŻY ĆWICZEBNEJ
WRAZ Z FUNDAMENTAMI, BUDOWA INSTALACJI ZEWNĘTRZNEJ
ENERGETYCZNEJ, WODNEJ, KANALIZACJI DESZCZOWEJ I SANITARNEJ

Adres:
JEDN. EWID. 181801_1 STAŁOWA WOLA
OBREB: 0003 - CENTRUM
DZIAŁKA NR 741/1

Inwestor:
KOMENDANT POWIATOWEJ PSP W STAŁOWEJ WOLI
AL. JANA PAWŁA II
37-450 STAŁOWA WOLA

| Funkcja | Imię Nazwisko | Nr. i specjalność uprawnień | Podpis |
|-------------|---------------------------|--|--------|
| PROJEKTOWAŁ | mgr inż. JERZY KONOPKA | PDK/0136/PWOK/06 Specjalność konstrukcyjno-budowlana | |
| SPRAWDZIŁ | inż. ZBIGNIEW KONOPKA | 33.46/Tbg/78 Specjalność konstrukcyjno-budowlana | |

Branża:
ARCHITEKTURA

Faza projektu:
PROJEKT TECHNICZNY

Skala:
1:10

Data projektu:
09.2025

Nazwa rysunku
DETAL

| | | |
|--------------------------------|-----------------|------------------------|
| Projekt nr: 778/2025 | Format rys: | Rys. nr: 10A |
|--------------------------------|-----------------|------------------------|

Zastrzega się wszelkie prawa wynikające z Ustawy o prawie autorskim. Rysunek niniejszy nie może być w całości lub w części przerysowany, uzupełniony lub odstąpiony komukolwiek, bez pisemnej zgody firmy PHU JOANNA KONOPKA w Jastkowicach