PROFIL PODŁUŻNY WODY SANITARNEJ
"A" - "B"
skala 1:100/100

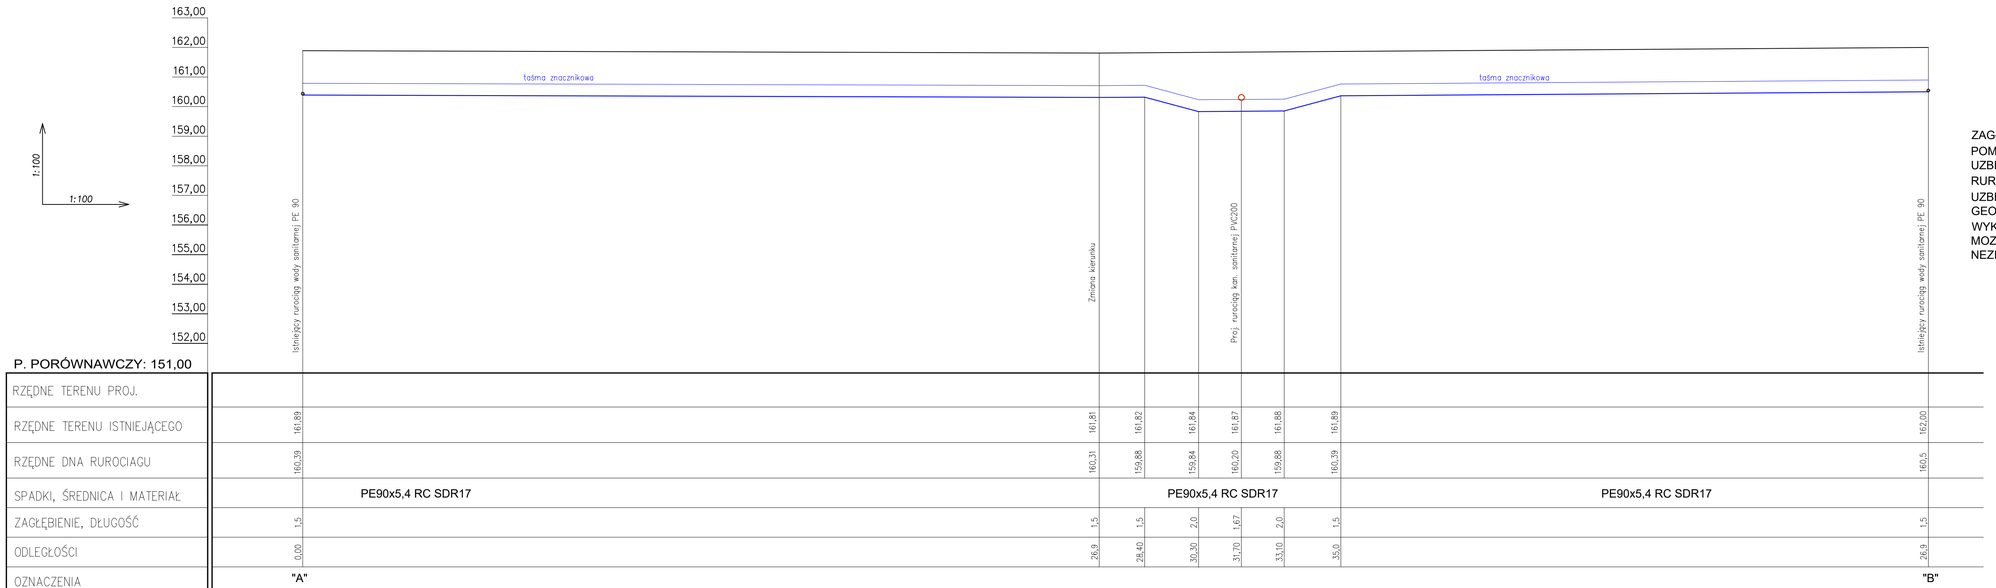

ZAGŁĘBIENIE RUROCIĄGÓW ZWERYFIKOWAĆ PO WYKONANIU POMIARÓW GEODEZYJNYCH ORAZ ODKRYCIU ISTNIEJĄCEGO UZBROJENIA, ZACHOWUJĄC PROJ. SPADKI I PRZYKRYCIE RUROCIĄGÓW. ; GŁĘBOKOŚĆ POSADOWIENIA ISTNIEJĄCEO UZBROJENIA PODZIEMNEGO POWINNA BYĆ OKRESLONA GEODEZYJNIE PO WYKONANIU ODKRYWKI W CZASIE WYKONYWANIA PRAC ZIEMNYCH NALEŻY LICZYĆ SIĘ Z MOZLIWOśCIĄ ISTNIENIA UZBROJENIA PODZIENEGO NEZINWENTARYZOWANEGO

JKPROJEKT
PRACOWNIA PROJEKTOWA
37-403 Jastkowice
ul. Wałowa 9
tel/fax:15-642-5650
tel kom: 601 292 790
e-mail:jkprojekt@interia.eu

Obiekt: ROZBUDOWA, NADBUDOWA I PRZEBUDOWA O CZĘŚĆ MAGAZYNOWO-GARAZOWĄ BUDYNKU MAGAZYNOWEGO, BUDOWA INSTALACJI ZEWNĘTRZNEJ ENERGETYCZNEJ, WODNEJ, KANALIZACJI DESZCZOWEJ I SANITARNEJ

Adres: JEDN. EWID. 181801_1 STALOWA WOLA
OBREB: 0003 CENTRUM
DZIAŁKA NR 7411,3186/2

Inwestor: KOMENDANT POWIATOWEJ PAŃSTWOWEJ STRAŻY POŻARNEJ
W STALOWEJ WOLI
AL. JANA PAWŁA II 27, 37-450 STALOWA WOLA

Funkcja	Imie Nazwisko	Nr i specjalność uprawnień	Podpis
PROJEKTANT	mgr inż. TOMASZ ŻAK	PDK/0223/PWOS/16 instalacji sanitarnych	
SPRAWDZAJĄCY	mgr inż. ANNA KUPIEC	PDK/0220/PWOS/16 instalacji sanitarnych	

Branża: SANITARNA
Faza projektu: PROJEKT TECHNICZNY
Skala: 1:100/100
Data projektu: 10.2025
Rys. nr: PZT-W-1

Nazwa rysunku: Profil podłużny wody sanitarnej „A" - „B"

Zabrania się wszelkich prawa wynikające z Ustawy o prawie autorskim. Rysunek niniejszy nie może być w całości lub w części przerysowany, uzupełniony lub oddajony komukolwiek, bez pisemnej zgody firmy JKPROJEKT w Jastkowicach