


STUDZIENKA KANALIZACYJNA  
TWORZYWOWA DN600/DN1000

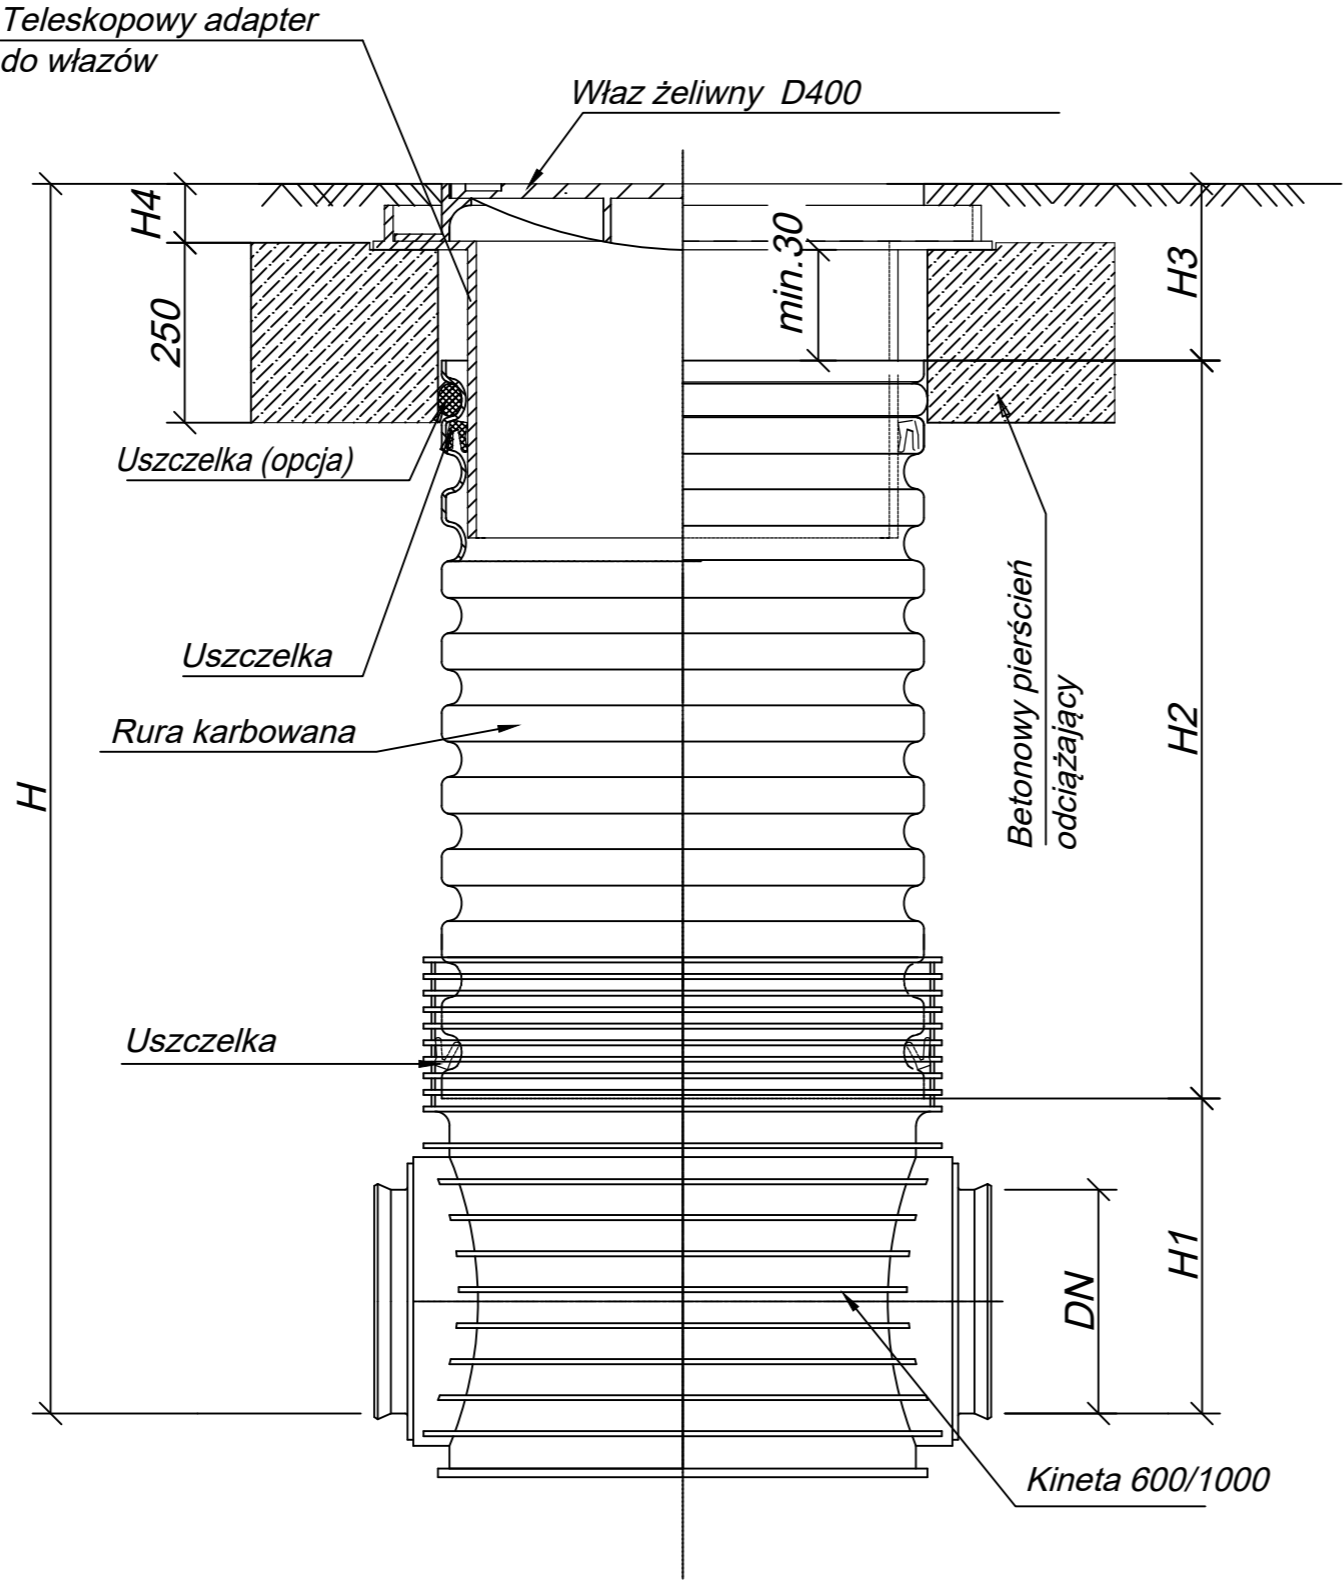

<b>JKPROJEKT</b> <i>PRACOWNIA PROJEKTOWA</i>		37-403 Jastkowice ul. Wałowa 9 tel/fax: 15-642-5650 tel kom: 601 292 790 e-mail: jkprojekt@interia.eu	
Obiekt: ROZBUDOWA, NADBUDOWA I PRZEBUDOWA O CZĘŚĆ MAGAZYNOWO-GARAŻOWĄ BUDYNKU MAGAZYNOWEGO, BUDOWA INSTALACJI ZEWNĘTRZNEJ ENERGETYCZNEJ, WODNEJ, KANALIZACJI DESZCZOWEJ I SANITARNEJ			
Adres: JEDN. EWID. 181801_1 STAŁOWA WOLA OBREB: 0003 CENTRUM DZIAŁKA NR 741/1,3186/2			
Inwestor: KOMENDANT POWIATOWEJ PAŃSTWOWEJ STRAŻY POŻARNEJ W STAŁOWEJ WOLI AL. JANA PAWŁA II 27, 37-450 STAŁOWA WOLA			
Funkcja	Imię Nazwisko	Nr. i specjalność uprawnień	Podpis
PROJEKTANT	mgr inż. TOMASZ ŻAK	PDK/0223/PWOS/16 instalacji sanitarnych	
SPRAWDZAJĄCY	mgr inż. ANNA KUPIEC	PDK/0220/PWOS/16 instalacji sanitarnych	
Branża: SANITARNA		Faza projektu: PROJEKT TECHNICZNY	
Skala: BS		Data projektu:  10.2025	Rys. nr:  PZT-S-1
Nazwa rysunku Studnia TEGRA 600/1000 - szczegół.			
Zastrzega się wszelkie prawa wynikające z Ustawy o prawie autorskim. Rysunek niniejszy nie może być w całości lub w części przerysowywany, uzupełniony lub odtapiony komukolwiek, bez pisemnej zgody firmy JKPROJEKT w Jastkowicach			